


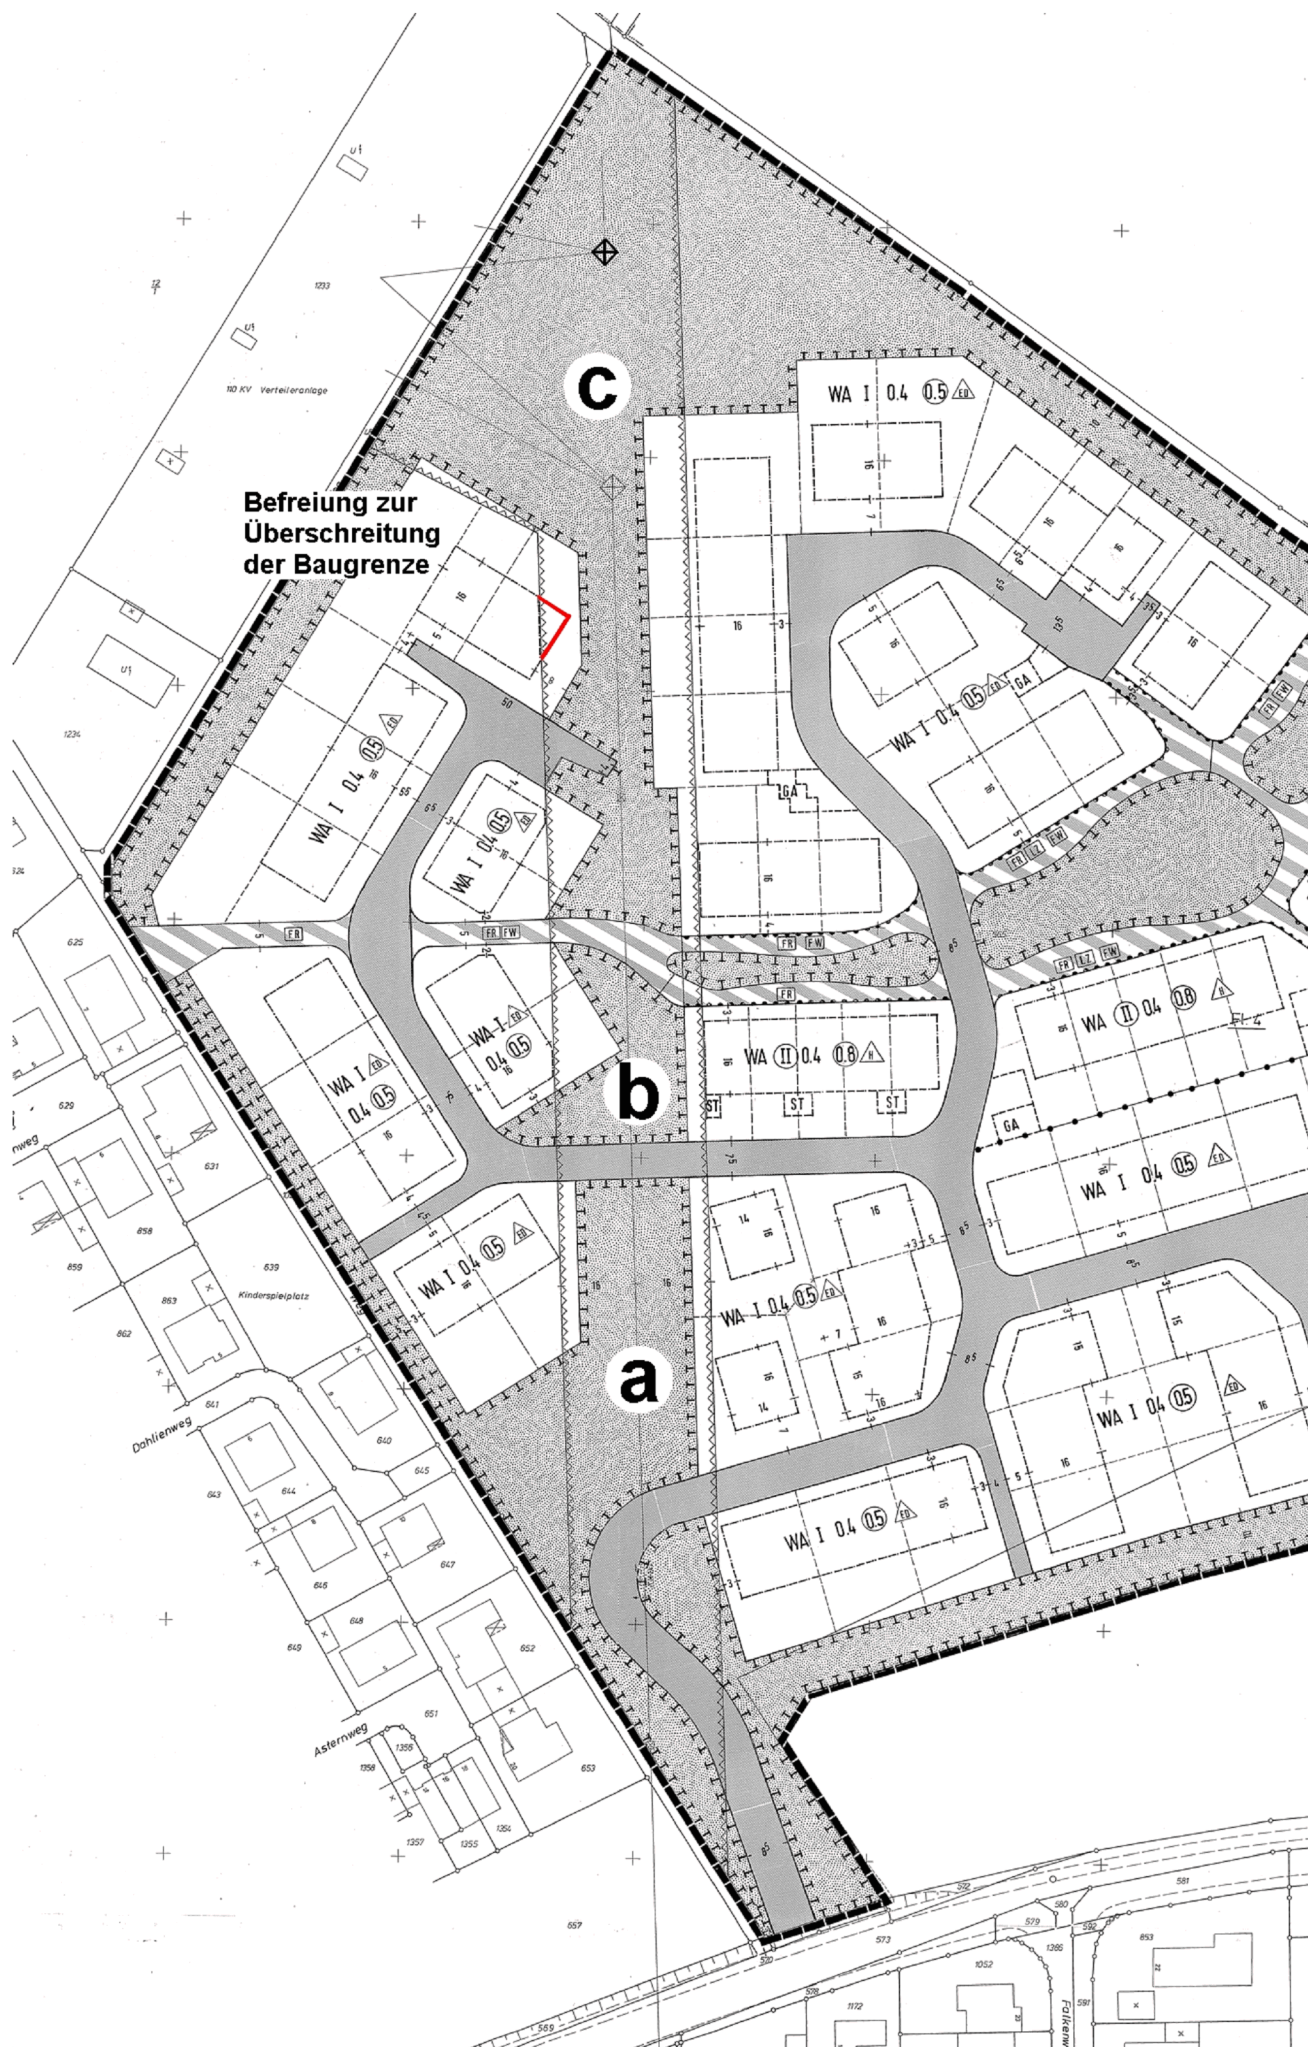

Übersichtsplan (Ausschnitt Bebauungsplan Nr. 66 - Am Tripser Wäldchen)