




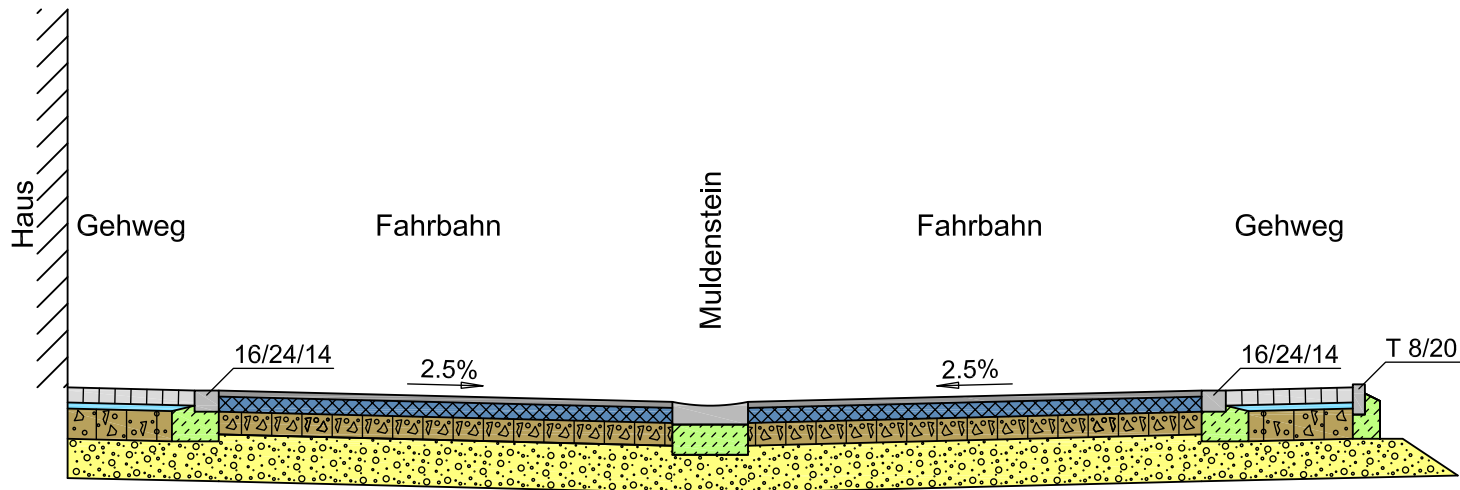

Aufbau Fahrbahn (Asphalt)

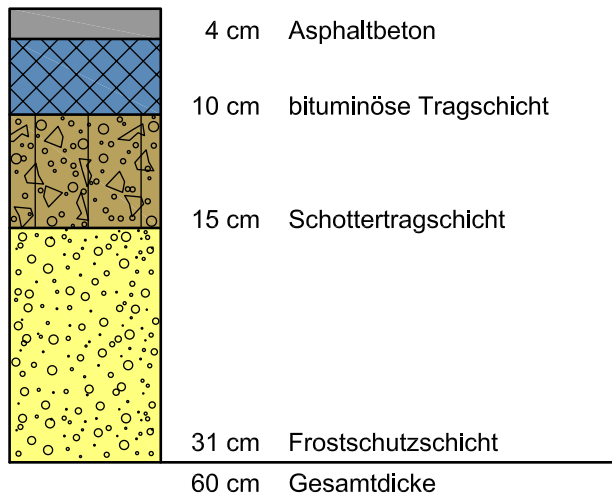

Aufbau Gehweg (Pflaster)

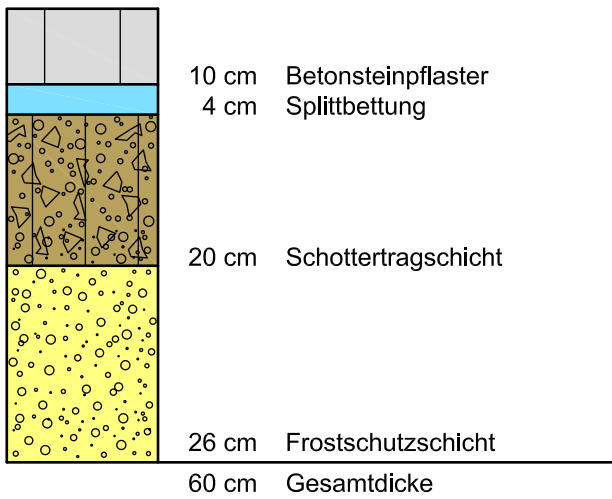

STADT GEILENKIRCHEN

Auftraggeber:

Aufgestellt:

Dipl.-Ing. Alwin Gietemann
Ingenieurbüro für Abwasser- und Verkehrswesen

Am Forsthaus 32 - 52511 Geilenkirchen
Tel. 02451-72424 Fax 02451-72423
E-Mail: Gietemann @ T-Online.de

Projekt:

Ausbau "Blockstraße"
und "Opheimer Benden"
in Müllendorf

Anlage:

Blatt Nr.: 1

Bau-km:

Planbez.: Ausbauquerschnitt

Maßstab: 1 : 50

Entwurfsplanung

Datum	bearbeitet	gezeichnet	geprüft	Vermerk
Oktober 2018	Gietemann	Bocken	Gietemann	
Grundplan hergestellt				Ergänzungen
		Aufnahme:		
		Feldvergleich:		
		Kataster:		
EDV-Codierung:	S100 - QA - 01A	Format:	580 x 297	