

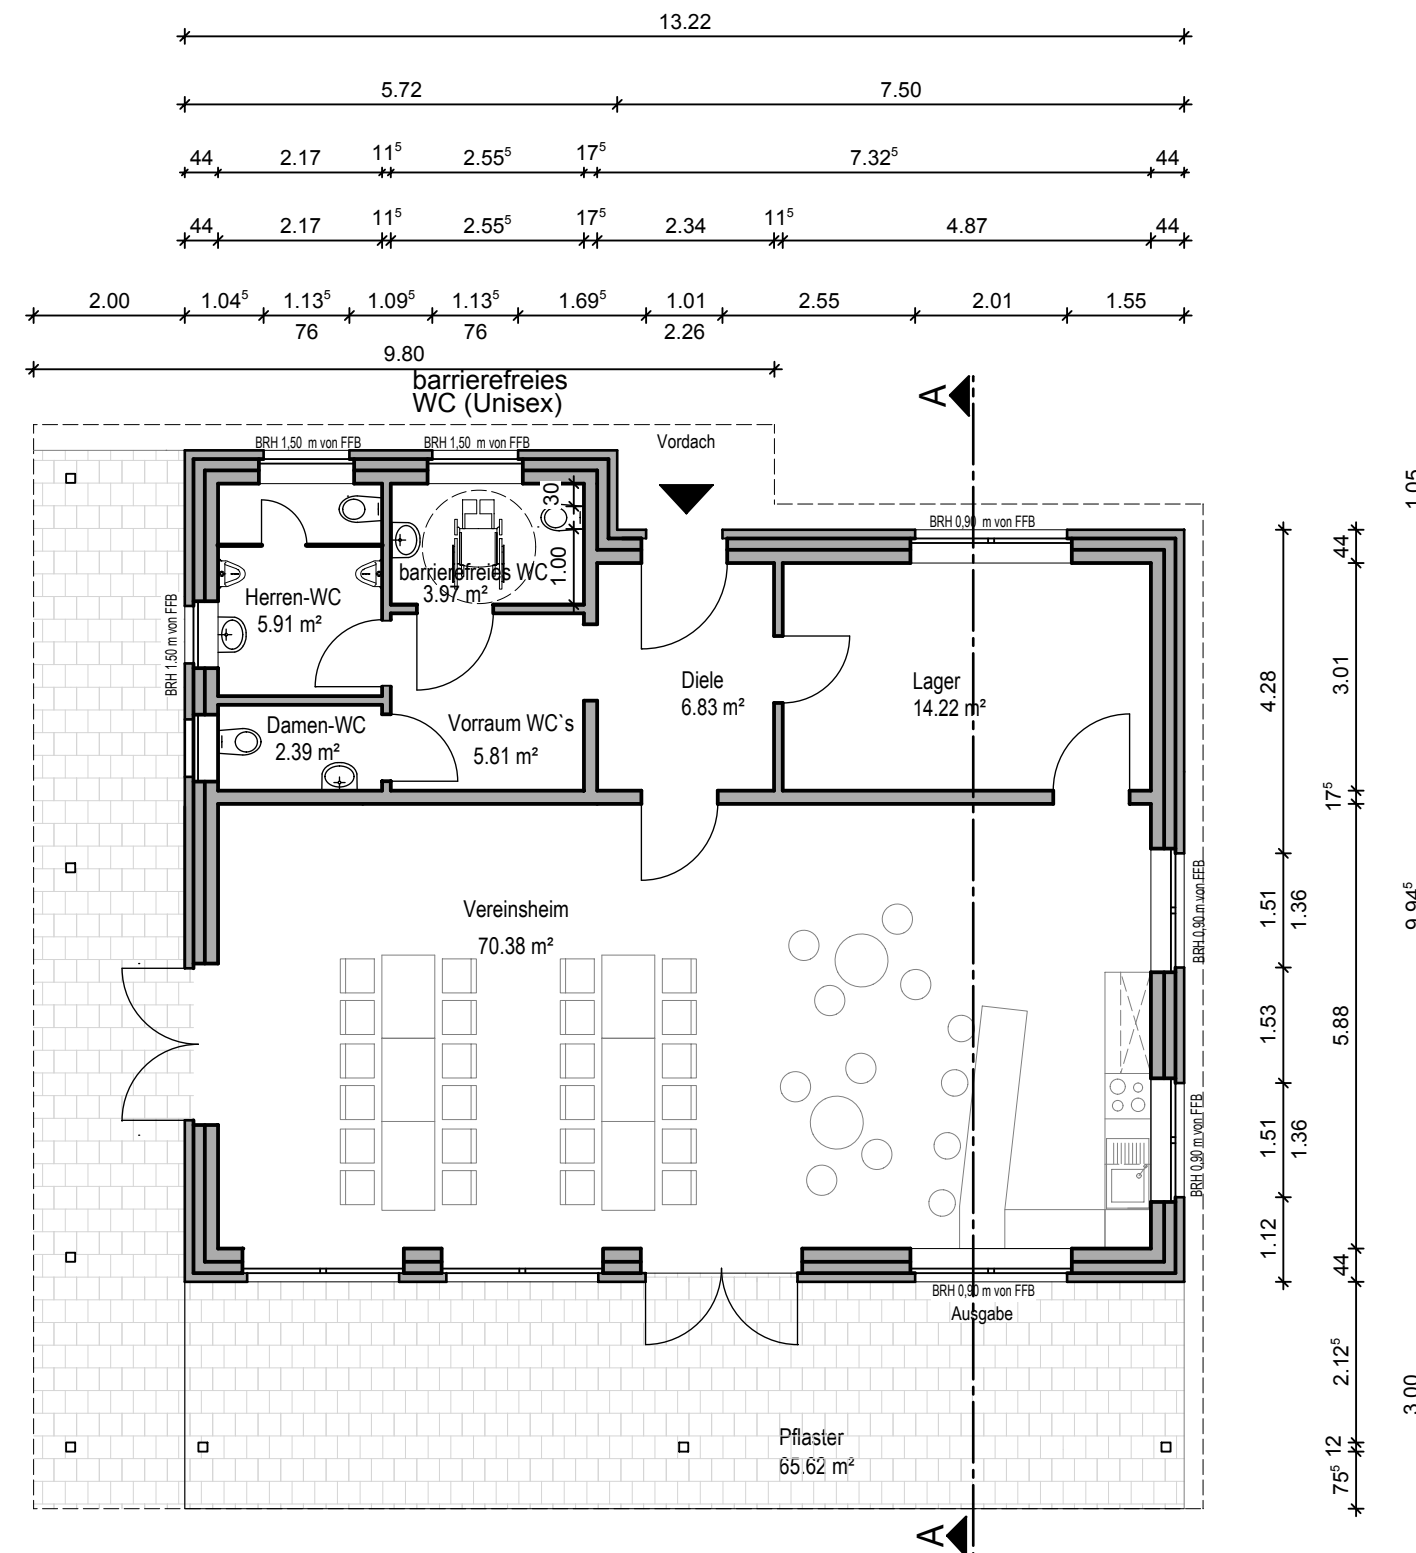


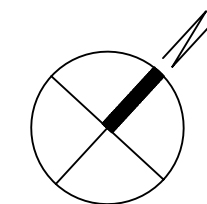

Grundriss Variante 2

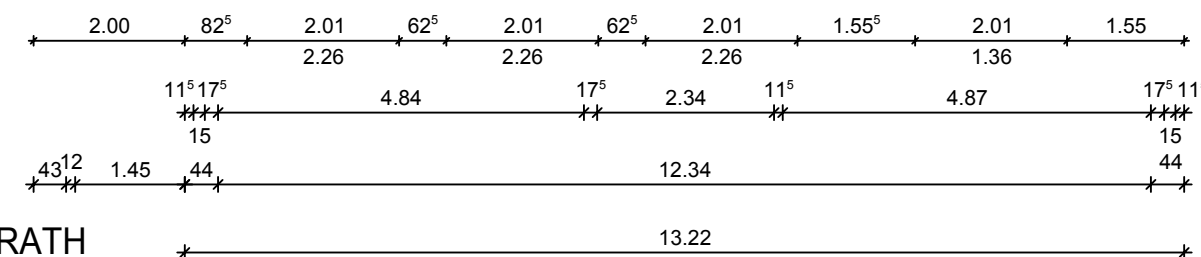

DIPL.-ING. ARCHITEKT SIEGFRIED SCHAFFRATH
AUGUSTE-RENOIR-STRASSE 2
52499 BAESWEILER
TEL: 02401/89057 FAX: 02401/89058
e-mail: schaffrath@doppelzirkel.de internet: www.doppelzirkel.de

Errichtung eines Vereinsheims
Ringstraße, Geilenkirchen - Immendorf 18.12.2018
Grundriss M: 1:100

gezeichnet: Dipl.-Ing.(FH) A. Seven
Dipl.-Ing.(FH) M. Naumann