


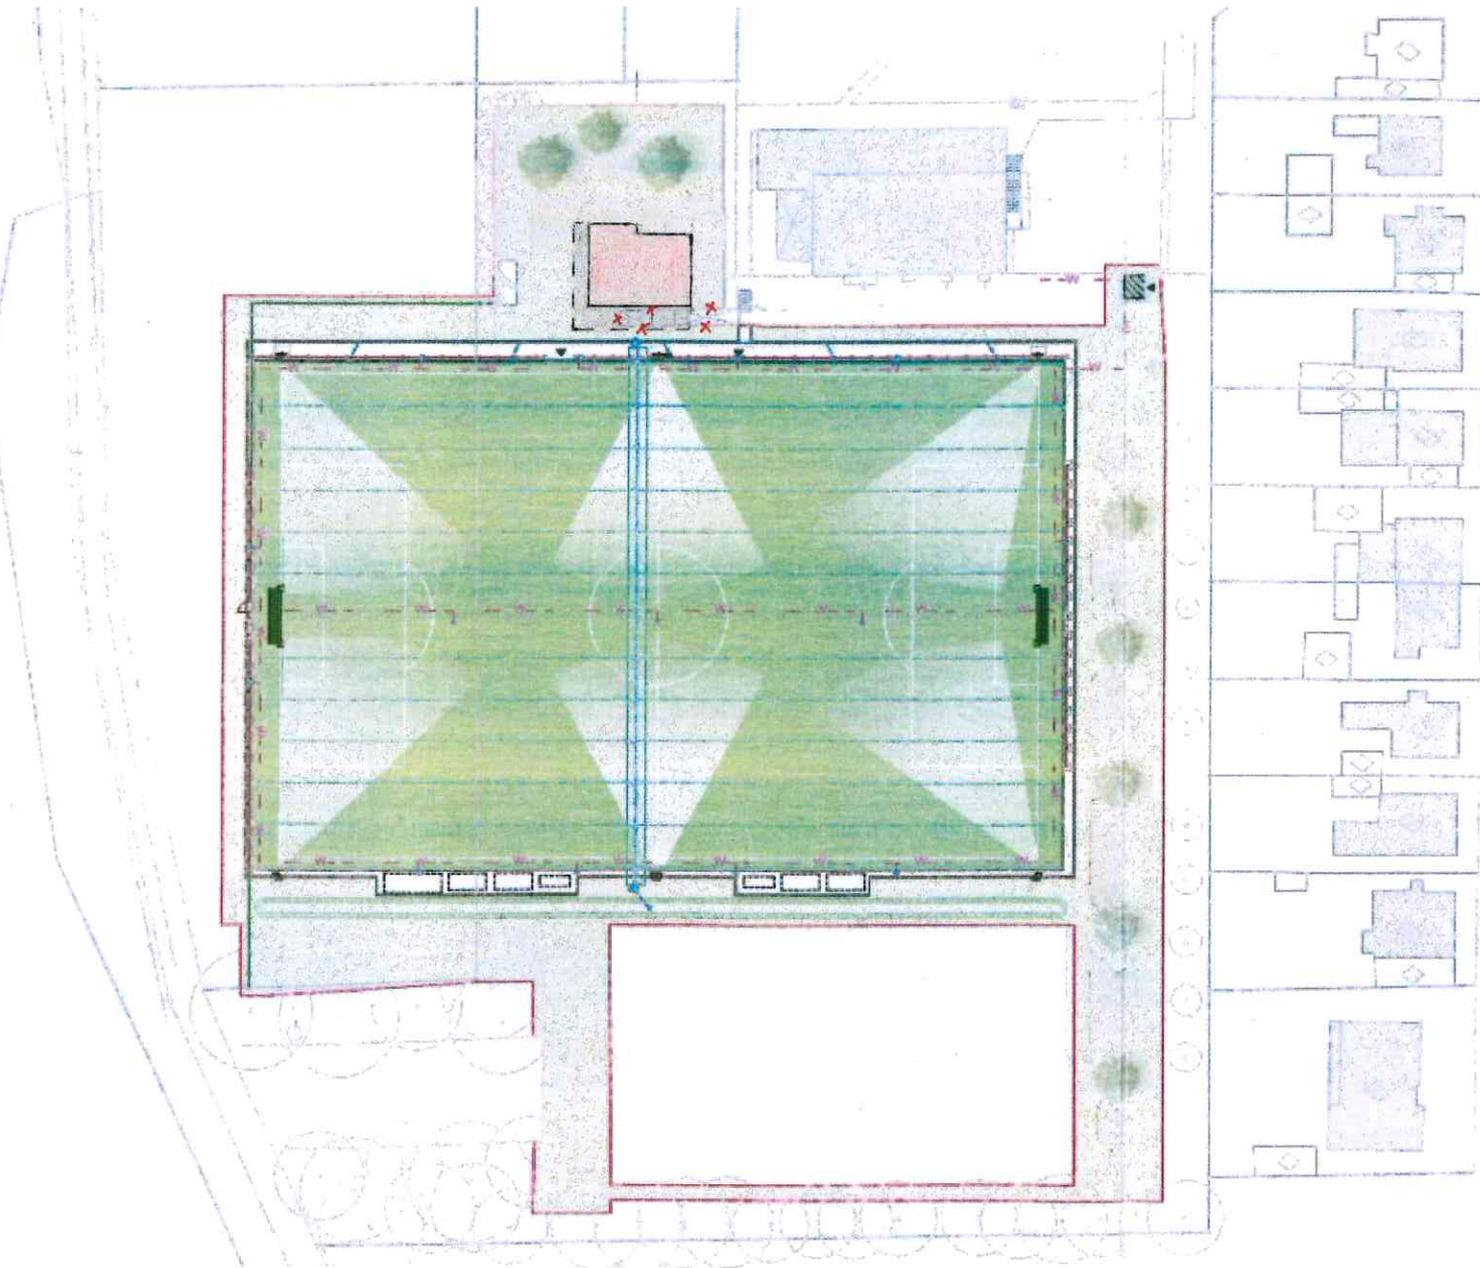

Neubau eines Vereinsheims

Lageplan 1:1000



Umbau der Sportanlage Immendorf