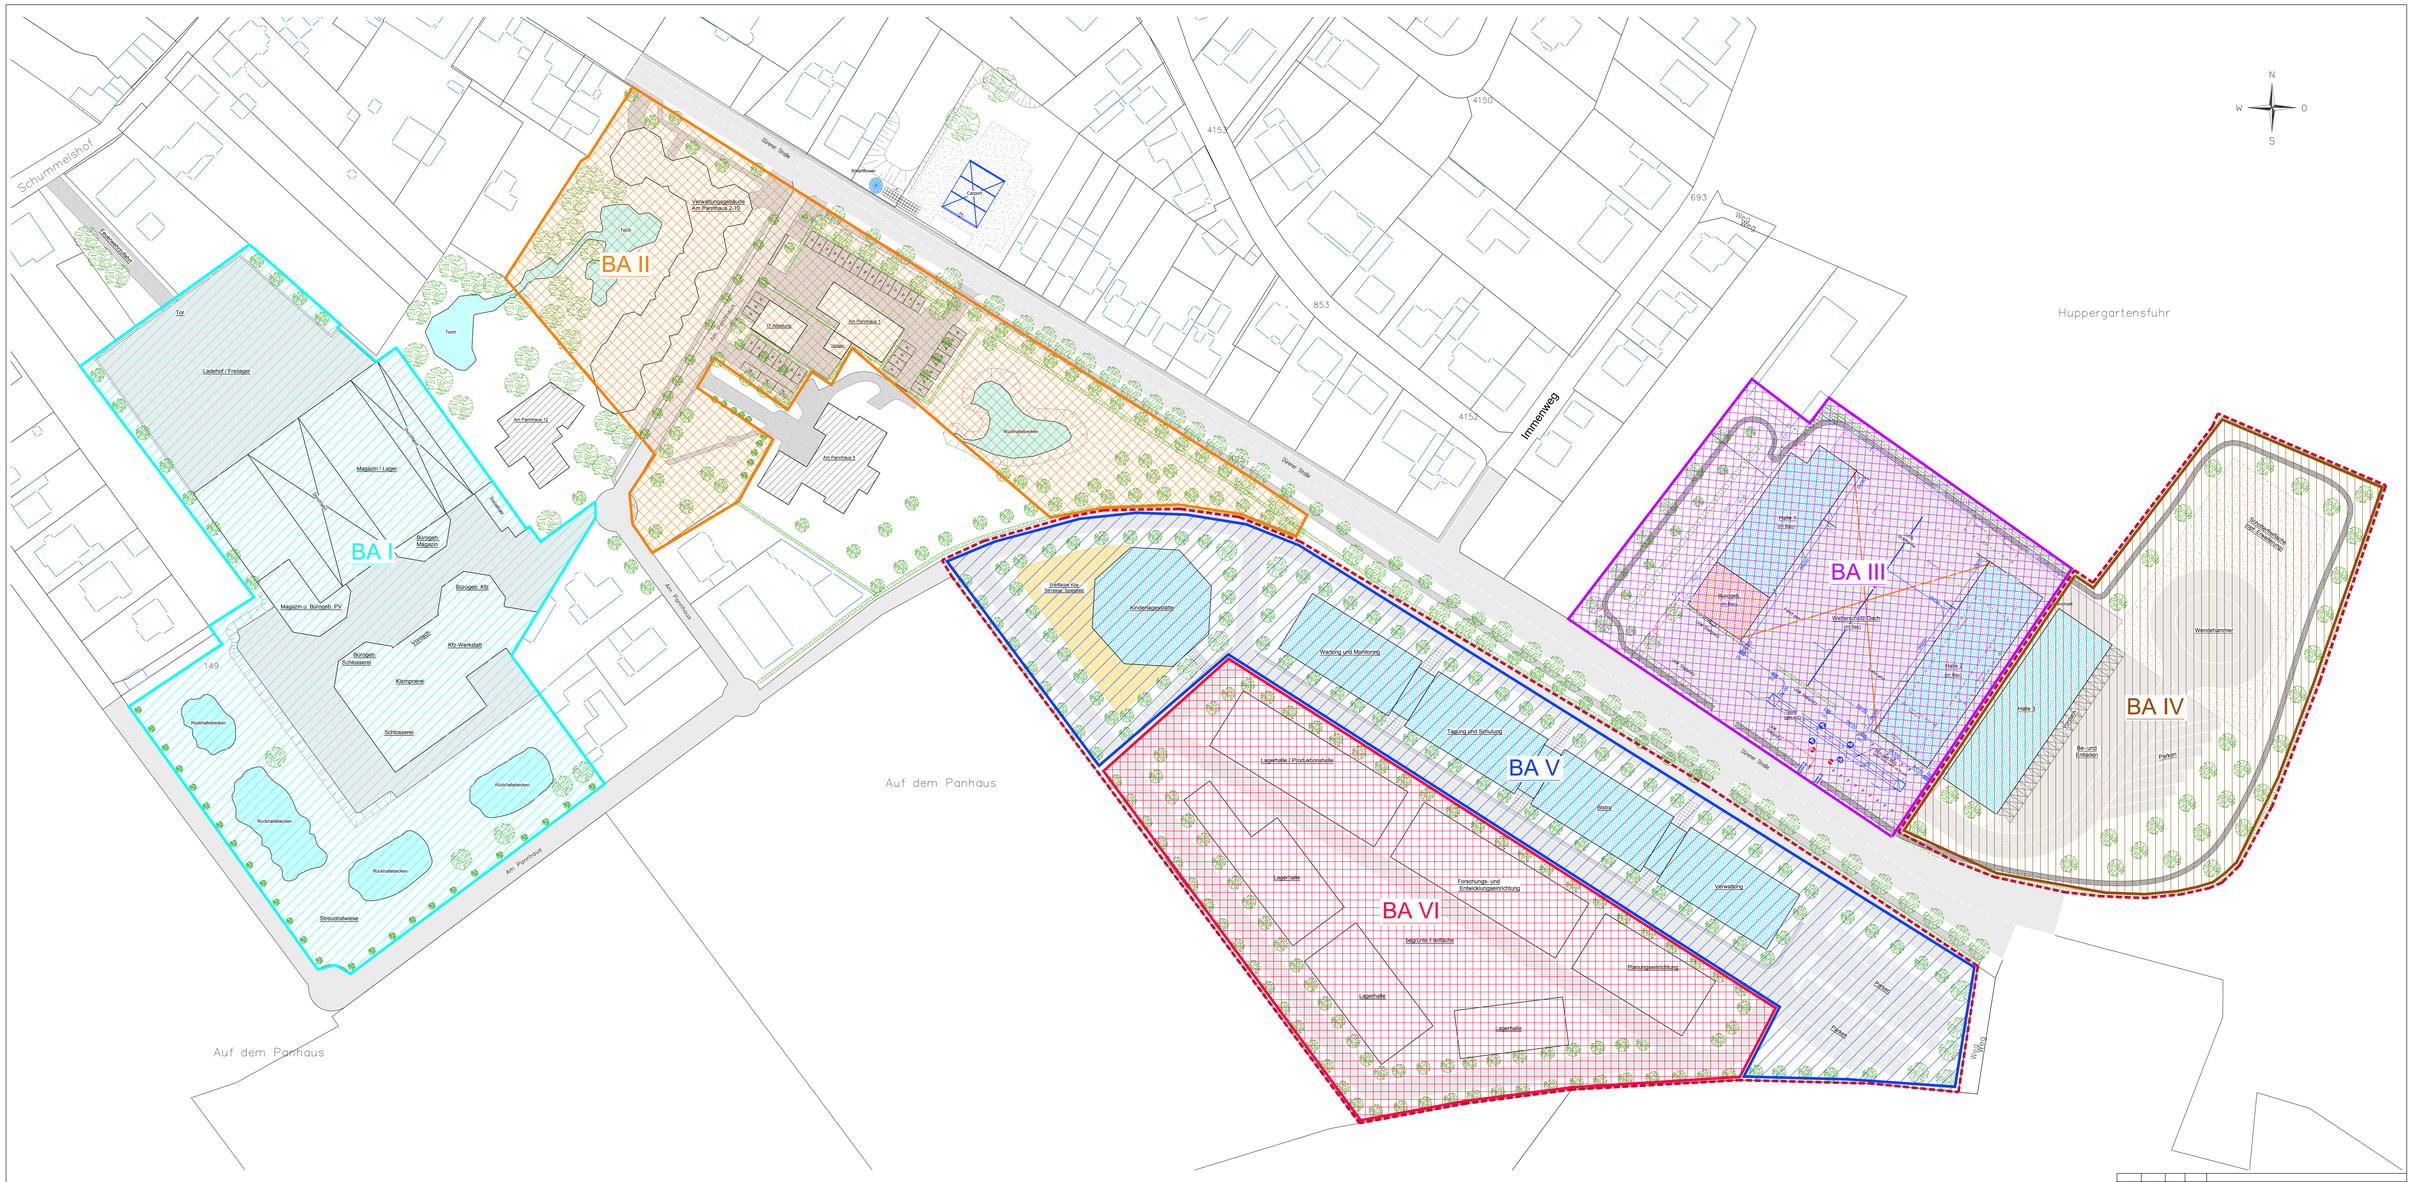

BA I	Betriebsgelände bis 1970 modernisiert ab 1970 bis 2013 ab 2013 vollständig erneuert	Bei BA I und II ist der max. Ausbauzustand erreicht. Eine Erweiterung ist hier nicht möglich.
BA II	Erbaut 1995 Erweitert 2007 u. 2013	
BA III	Erbaut 2018/2019	
BA IV	Erweiterung geplant ab 2020	
BA V	Erweiterung geplant bis 2030	
BA VI	Erweiterung geplant bis 2030	

Legende:

- Bestandsgebäude
- Planung, die eine Flächennutzungsänderung bedingt
- Schwarzdecke
- Pflaster und Splitt
- Schotter
- Grünfläche (siehe Index 171129)

Index	Datum	bearb.	geo	Änderung:
180704	04.07.18	cn	he	Ergänzung Bauabschnitte
171129	01.12.17	hk	hp	Erstplan

Basisdaten: siehe Info intern

POHLEN INGENIEURBAU
Am Pannhaus 2-10 52511 Geilenkirchen
Tel.: 02451/ 6203-0 Fax: 02451/ 6203-39

Projekt: Erweiterung Firmengelände Pohlen-Bedachungen

Inhalt: Lageplan Firmengrundstücke u. Bebauung

Bestand Nov. 2017 und Planung ab 2018

Dateidaten

Ordner:	Datei / Index:	Erstellung	Datum	Name
PIB_D.-Str._ Erw. 2017+	LP_AP+D.str._Erw. 2017+_181120	Erstdatei	22.11.17	hk
		akt.Index	20.11.18	cn

Plandaten

Maßstab:	Plan:	Index:
1:500	Bauabschnitte I - VII	-