
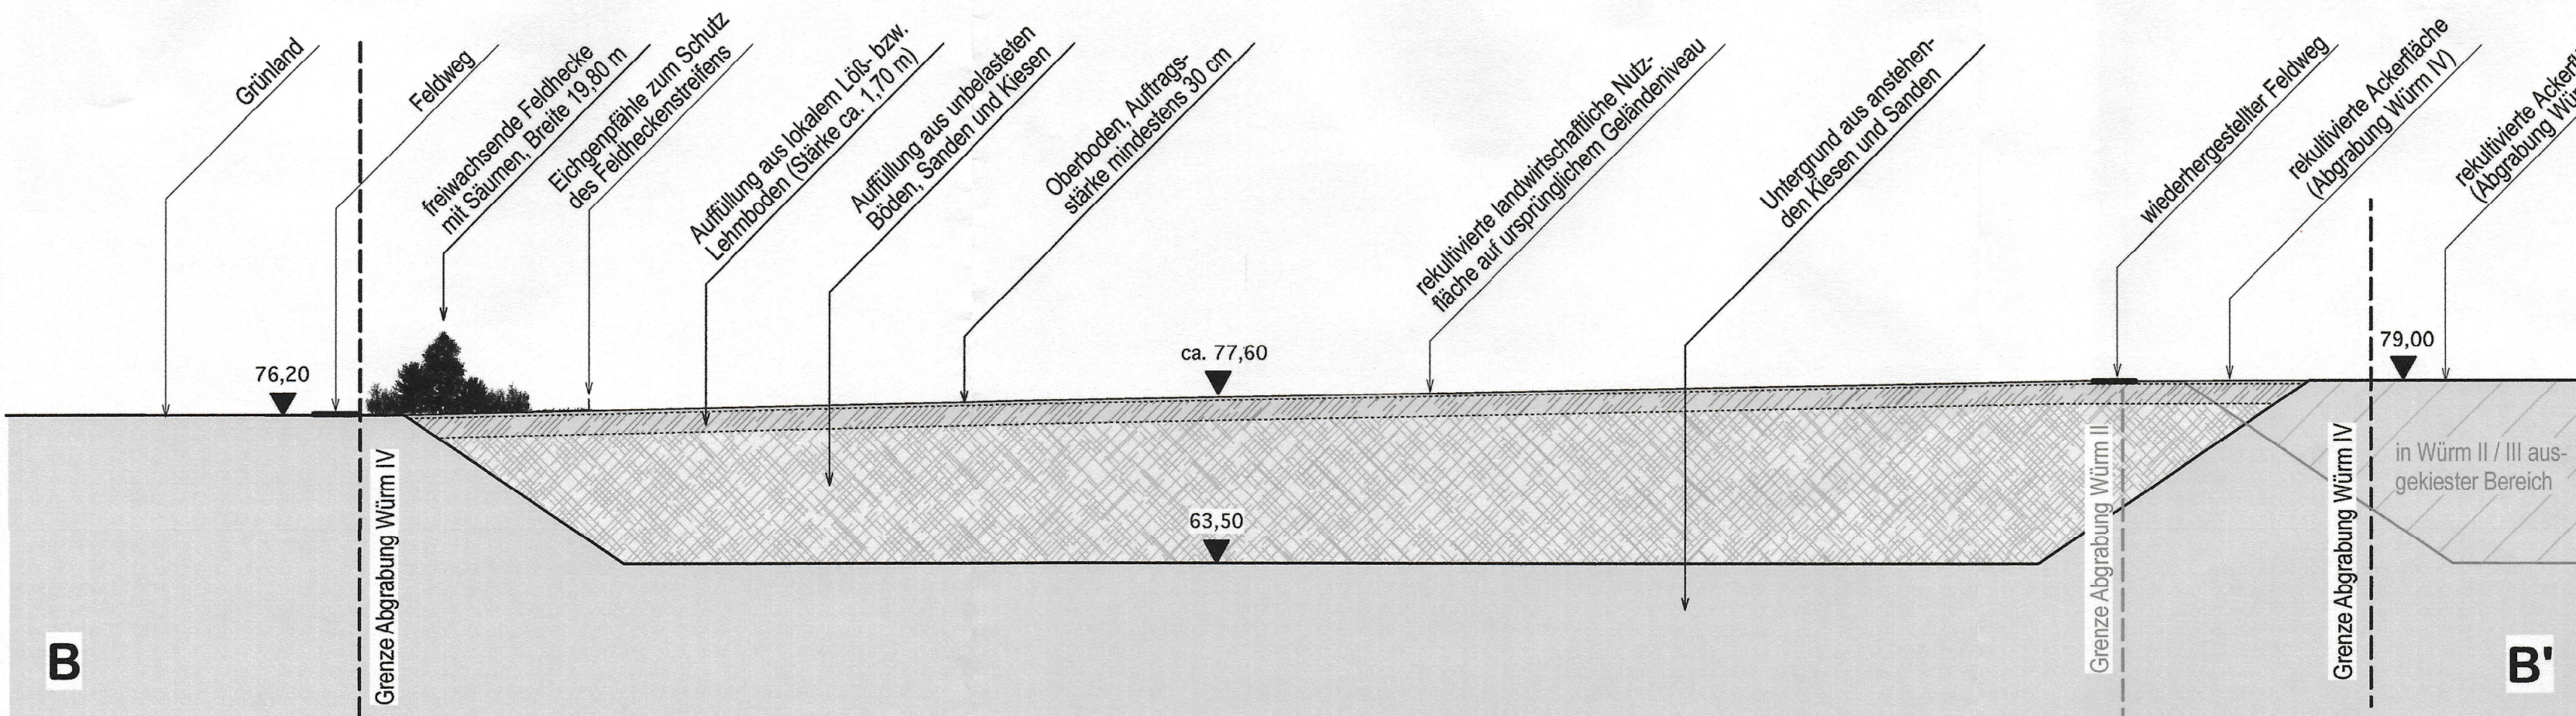


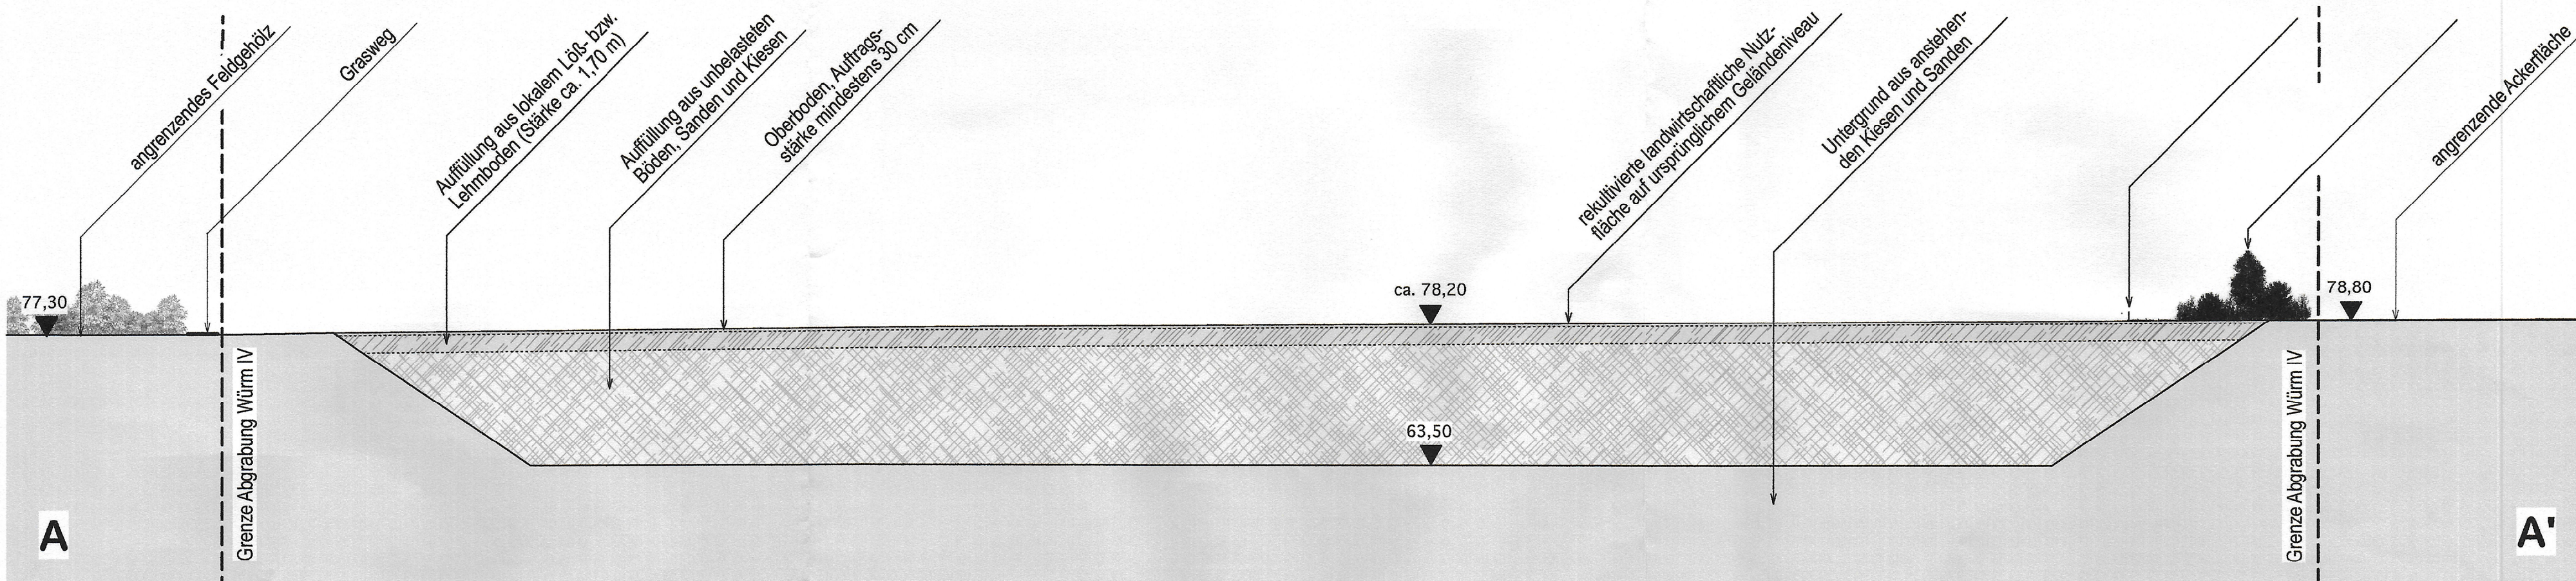

PROJEKT: KIESABGRABUNG WÜRM IV GEMARKUNG WÜRM, FLUR 3				
ANTRAGSTELLER: H.-W. GOTTSCHALK GmbH WALDHUFENSTR. 108, 51525 HEINSBERG				
LANDSCHAFTSARCHITEKT: Schöke Landschaftsarchitekten PartGmbH Schlotfelders Straße 38, 52074 AACHEN TEL.: 0241 - 16 911 30 FAX: 0241 - 16 911 31				
PLANDARSTELLUNG: Schnitte A - A' und B - B' (Rekultivierung)				
DATUM: 23.11.2012	MASSTAB: 1 : 500	PLAN-NR.: 7	ÄNDERUNG: 29.1.2019	ANLAGE: 7