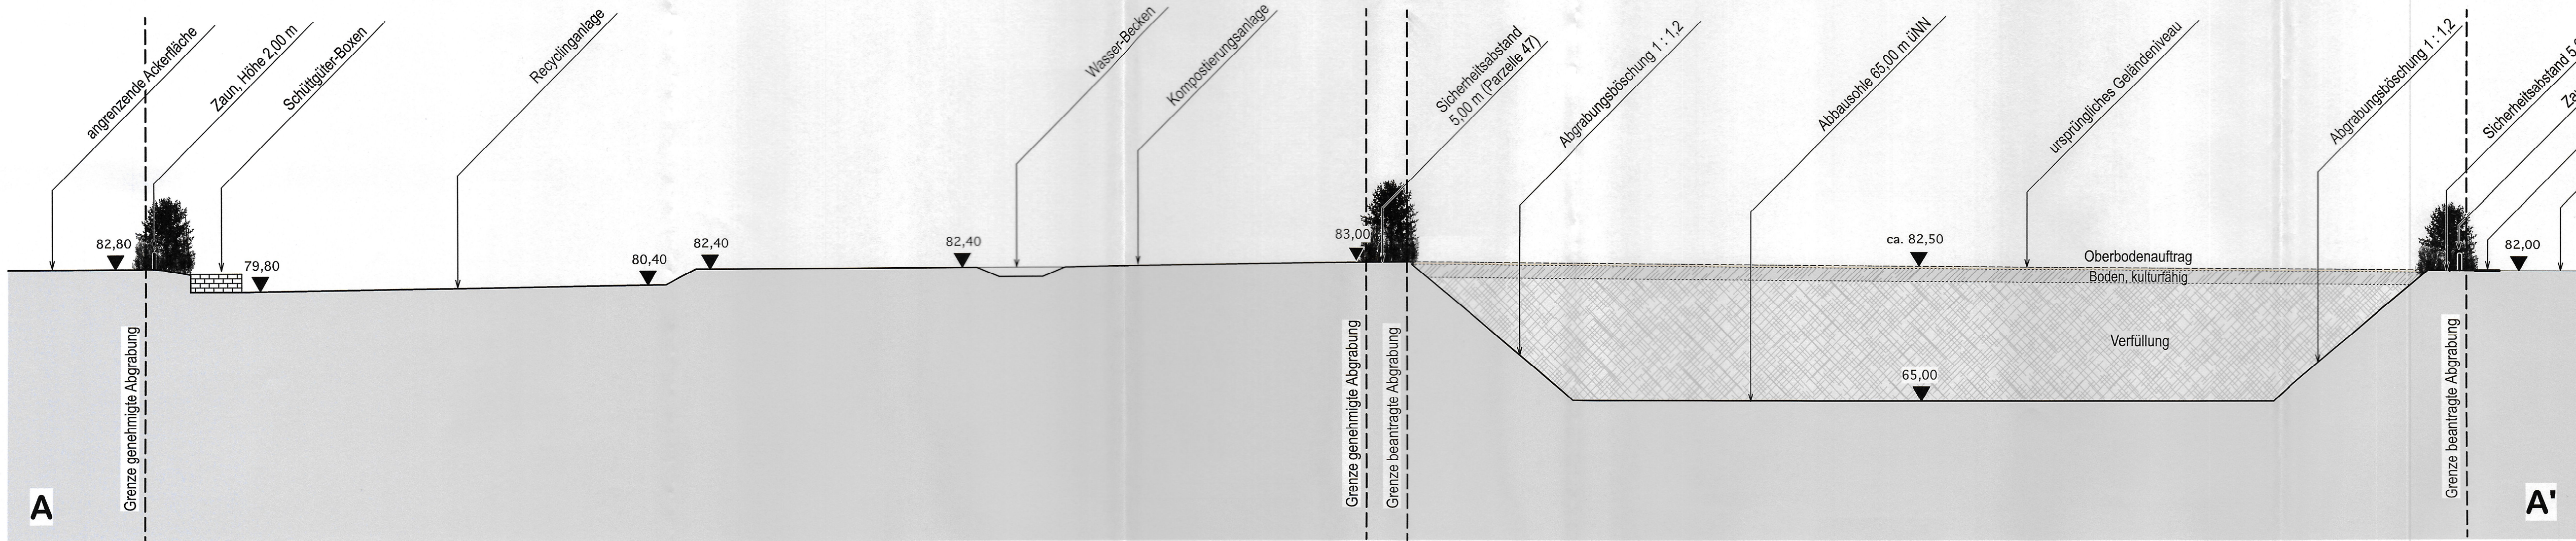
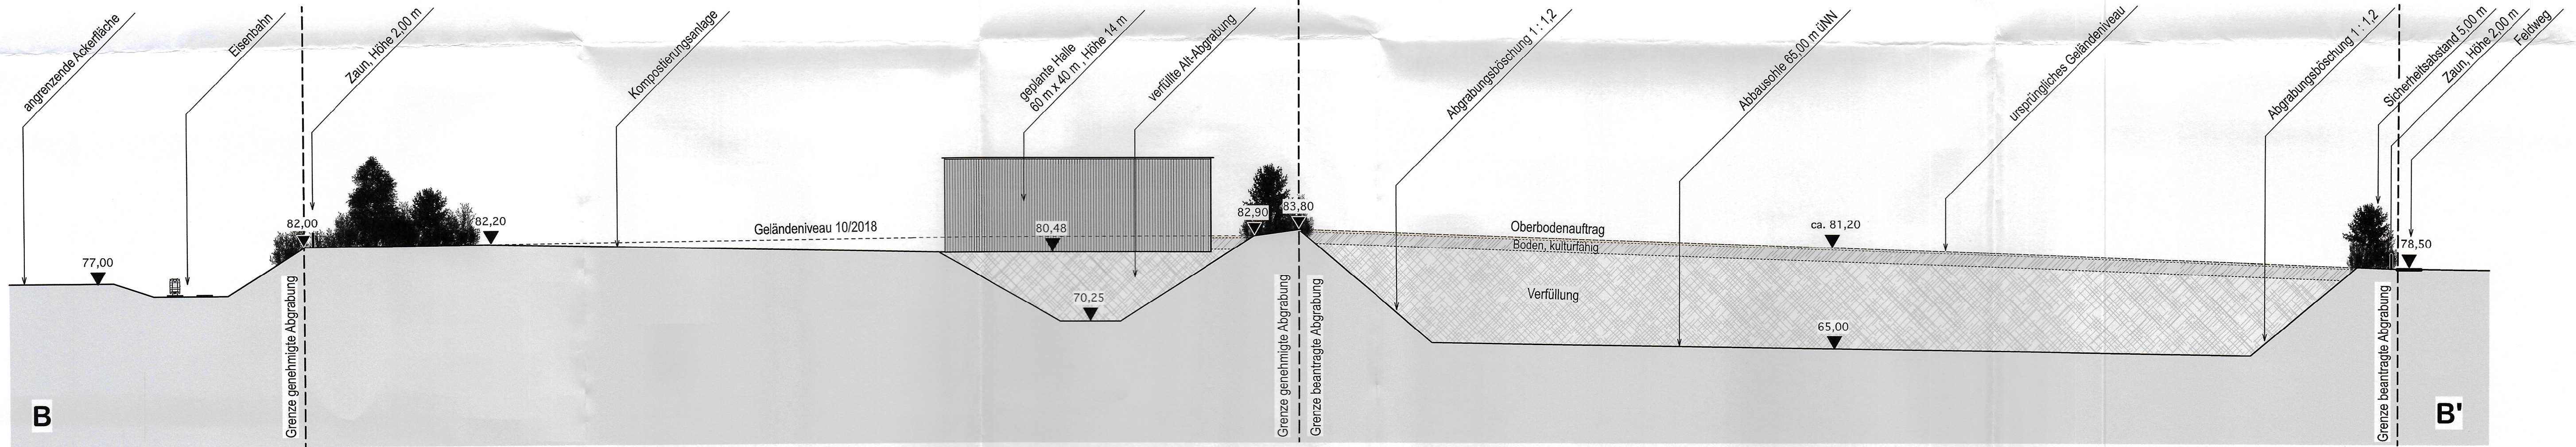


PROJEKT: Erweiterung Müllendorf Abgrabung Gemarkung Würm, Flur 9				
ANTRAGSTELLER: SP Recycling GmbH Stephan Pyls Mühlenstraße 4, 52511 Geilenkirchen				
LANDSCHAFTSARCHITEKT: Schöke Landschaftsarchitekten PartGmbH Schloßfelder Straße 38, 52074 Aachen TEL.: 0241 - 16 911 30 FAX: 0241 - 16 911 31				
PLANDARSTELLUNG: Schnitte A - A' und B - B' (Rekultivierung)				
DATUM: 20.02.19	MASSTAB: 1 : 500	PLAN-NR.: 7	ÄNDERUNG: 	ANLAGE: 7