



Ansicht Ost

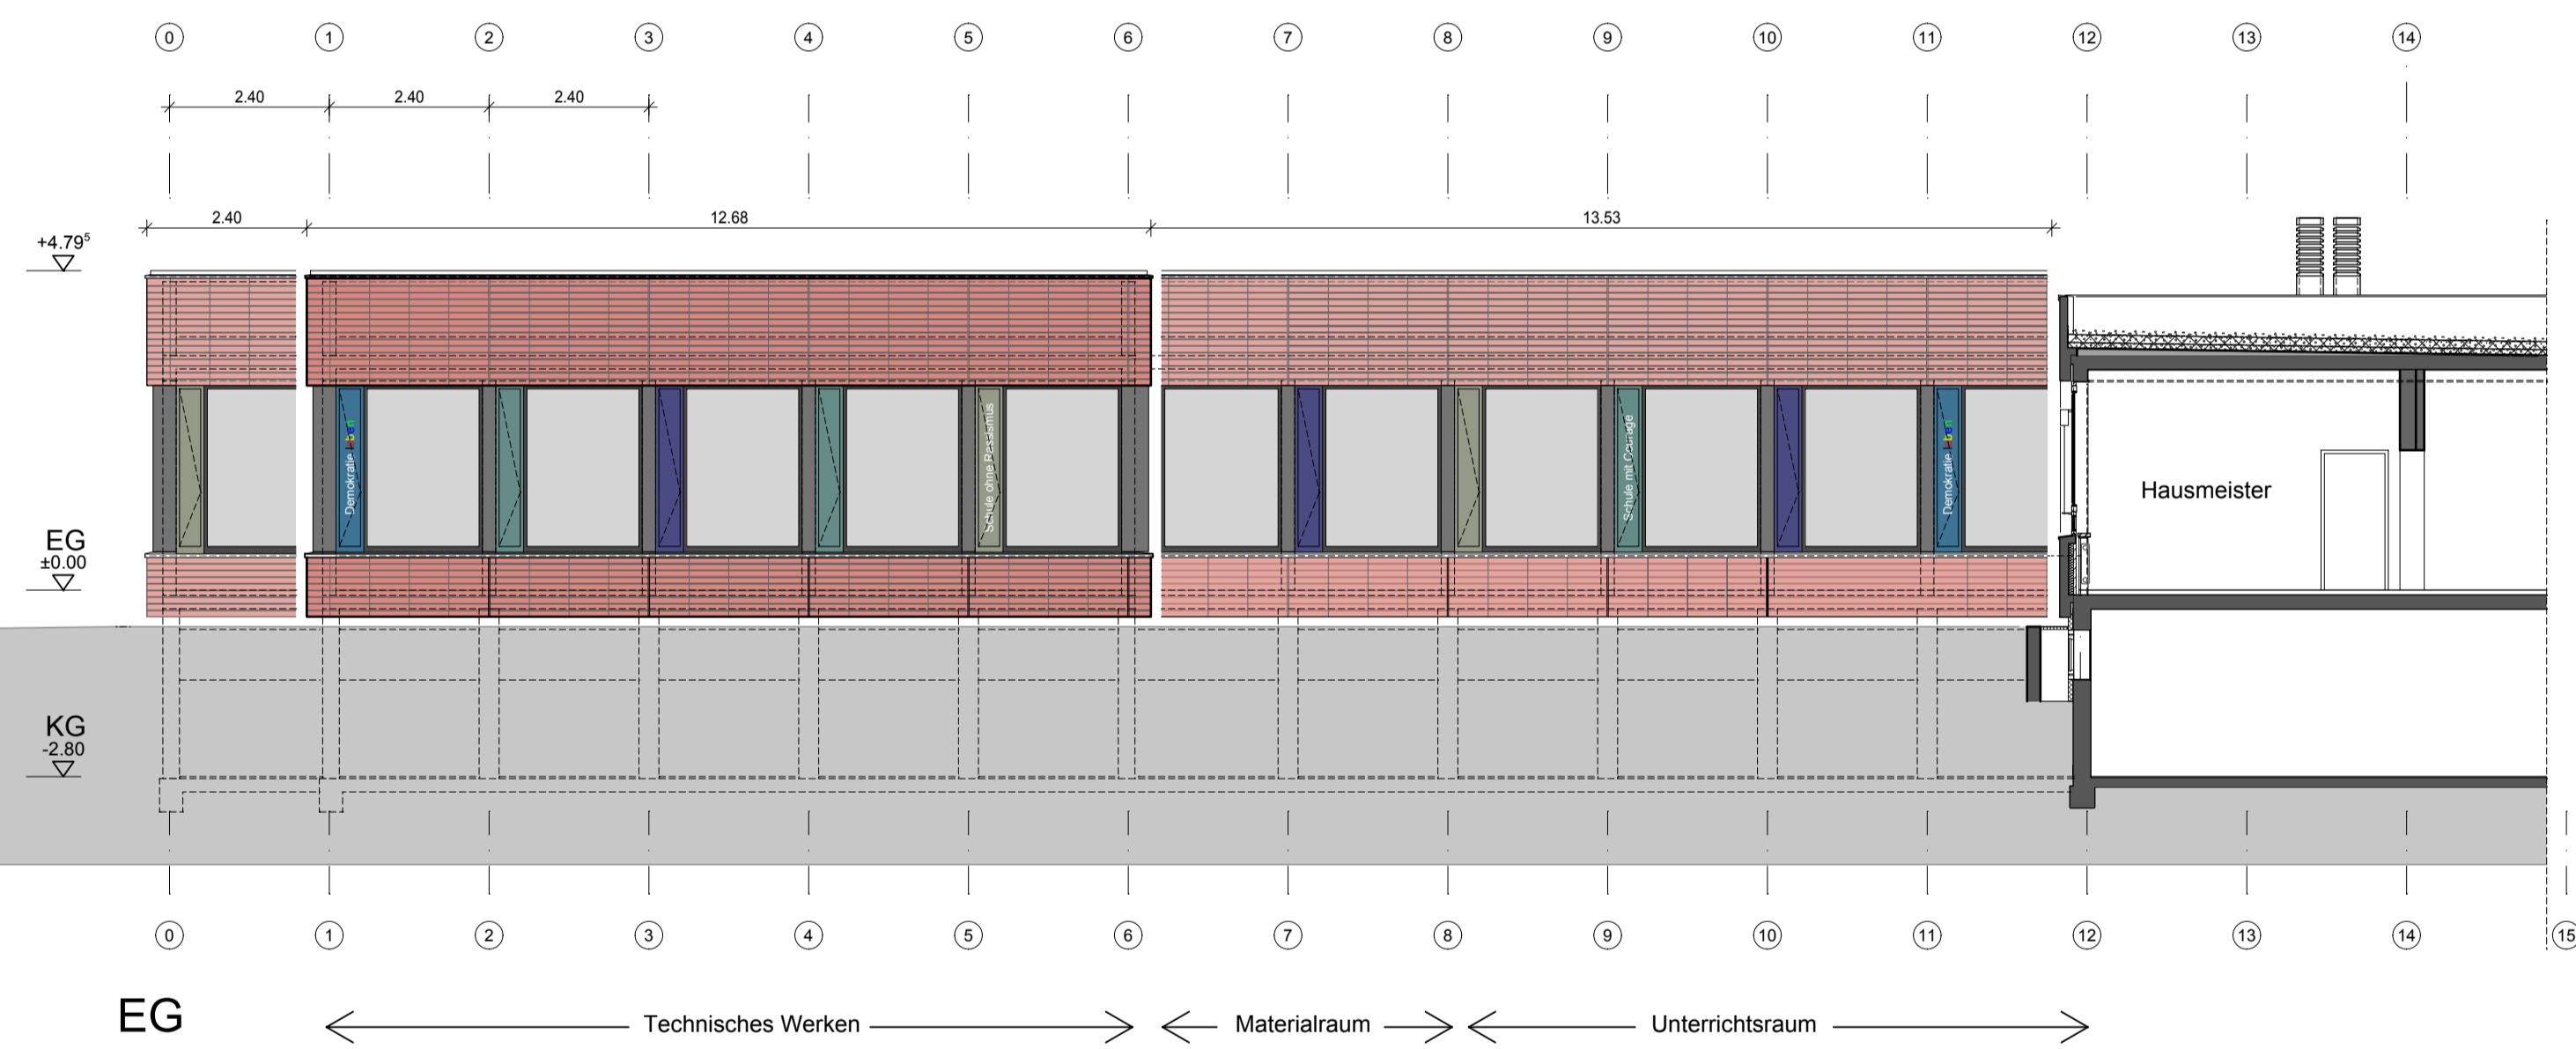

Ansicht West

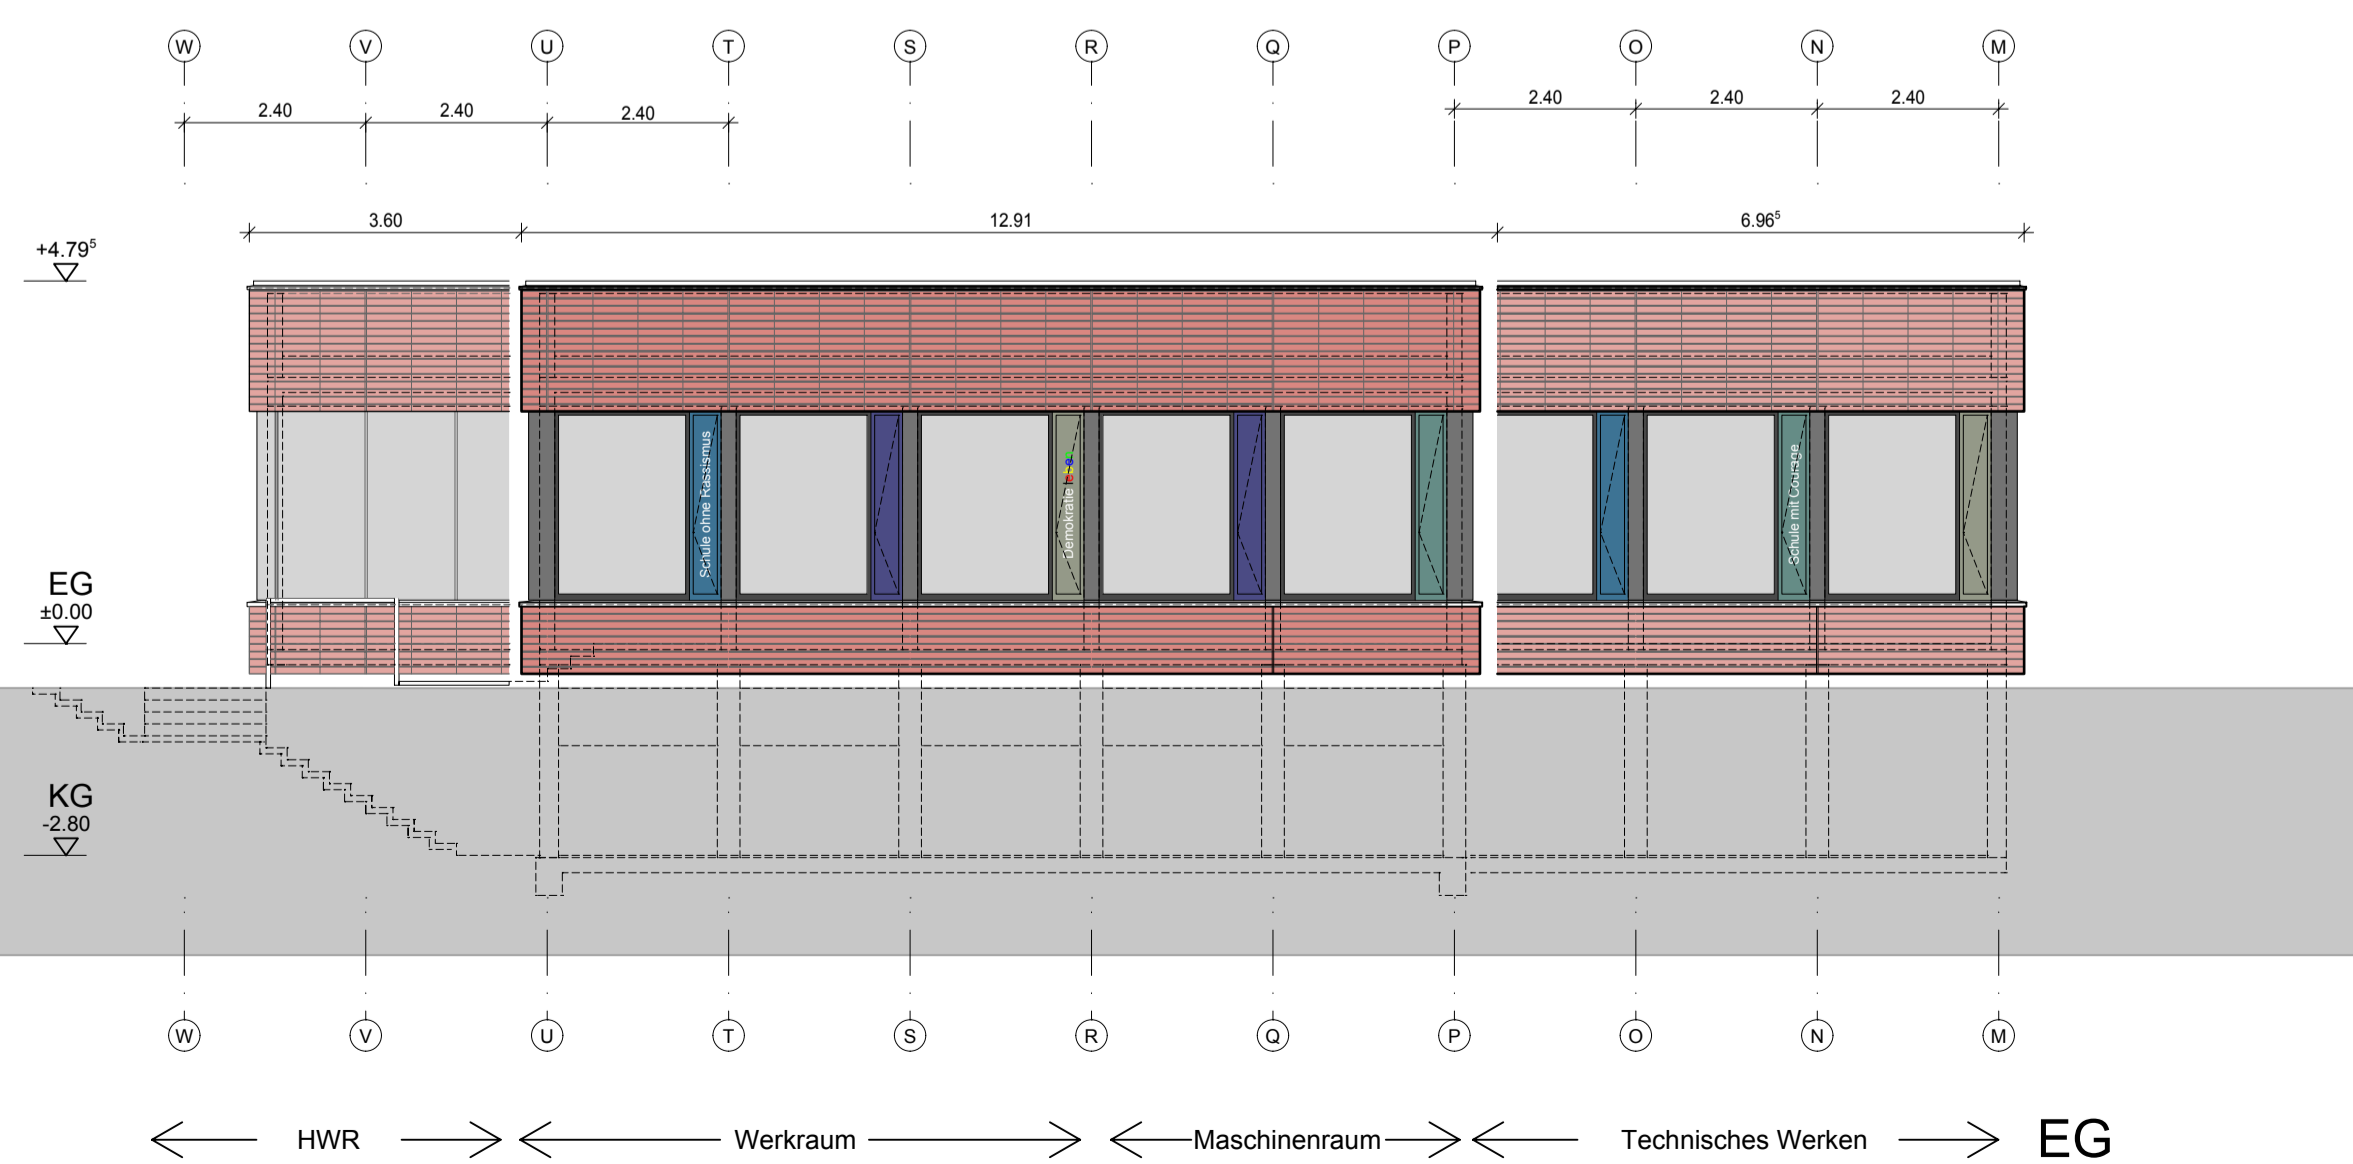


Ansicht Nord



Ansicht Süd

Bauantrag vom 02.04.2019

IND	DATUM	BEA	ÄNDERUNG/ERGÄNZUNG
PROJEKT			
Energetische Sanierung BT E-F Anita-Lichtenstein-Gesamtschule in Geilenkirchen			
Pestalozzistraße 27, 52511 Geilenkirchen			
BAUHERR		Geilenkirchen,	
STADT GEILENKIRCHEN			
TELEFON + 49 (0) 2451 - 629 - 0		52511 GEILENKIRCHEN TELEFAX + 49 (0) 2451 - 629 200	
ARCHITEKT		DER BAUHERR	
hf HeuerFaust Architekten			
FRANZSTRASSE 51 TELEFON 0241/96895-0 E-MAIL		52064 AACHEN TELEFAX 0241/96895-7 architekten@heuer-faust.de	
		DER ARCHITEKT	

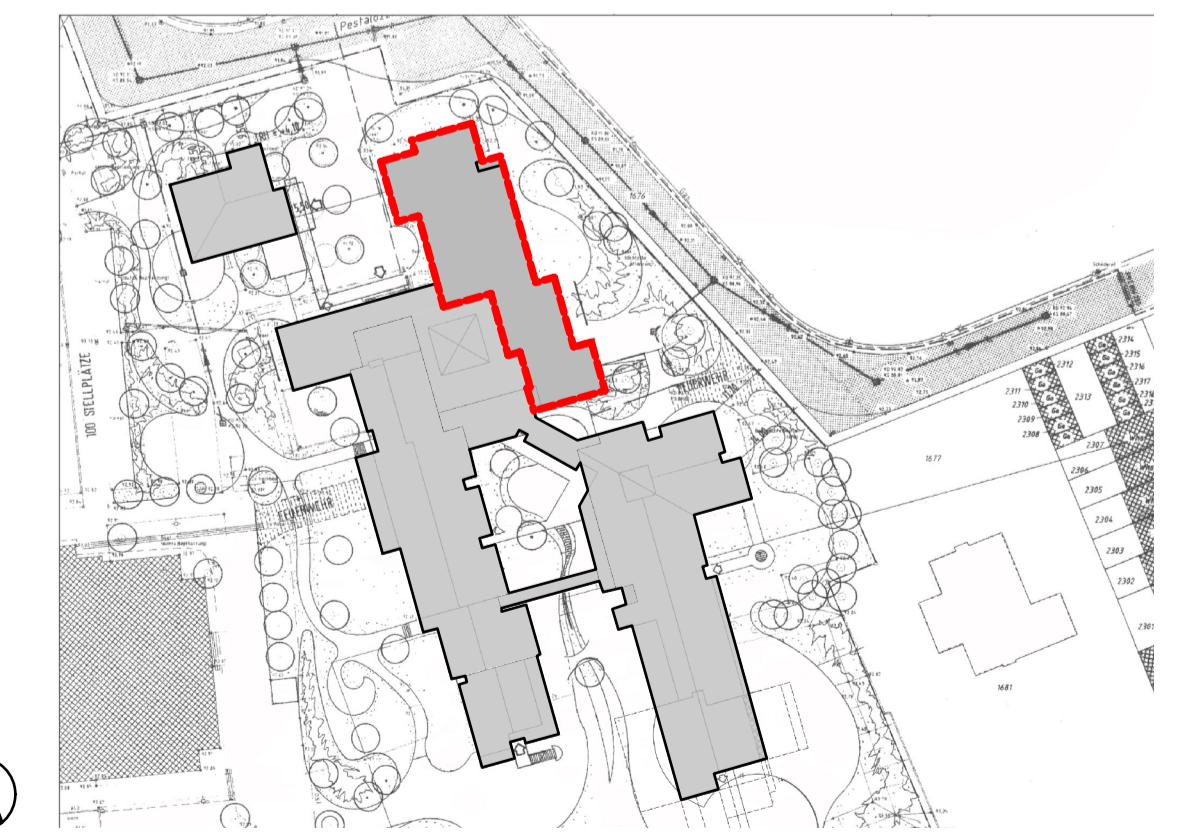

PLANSTUFE	Genehmigungsplanung			CAD NR.:	PL 908
PLANBEZEICHNUNG	Ansichten				
BLATTGRÖSSE	MASZTAB	DATUM	BEARBEITER	ARCHITECTENPLAN	INDEX
594x841	1:100	27.03.2019	HJF/CK/NZ	04-A-AN-NOSW	
H/B = 594 / 841 (0.50m²)					