


Anlage 1: Darstellung aktueller Flächennutzungsplan der Stadt Geilenkirchen - M. 1:10.000

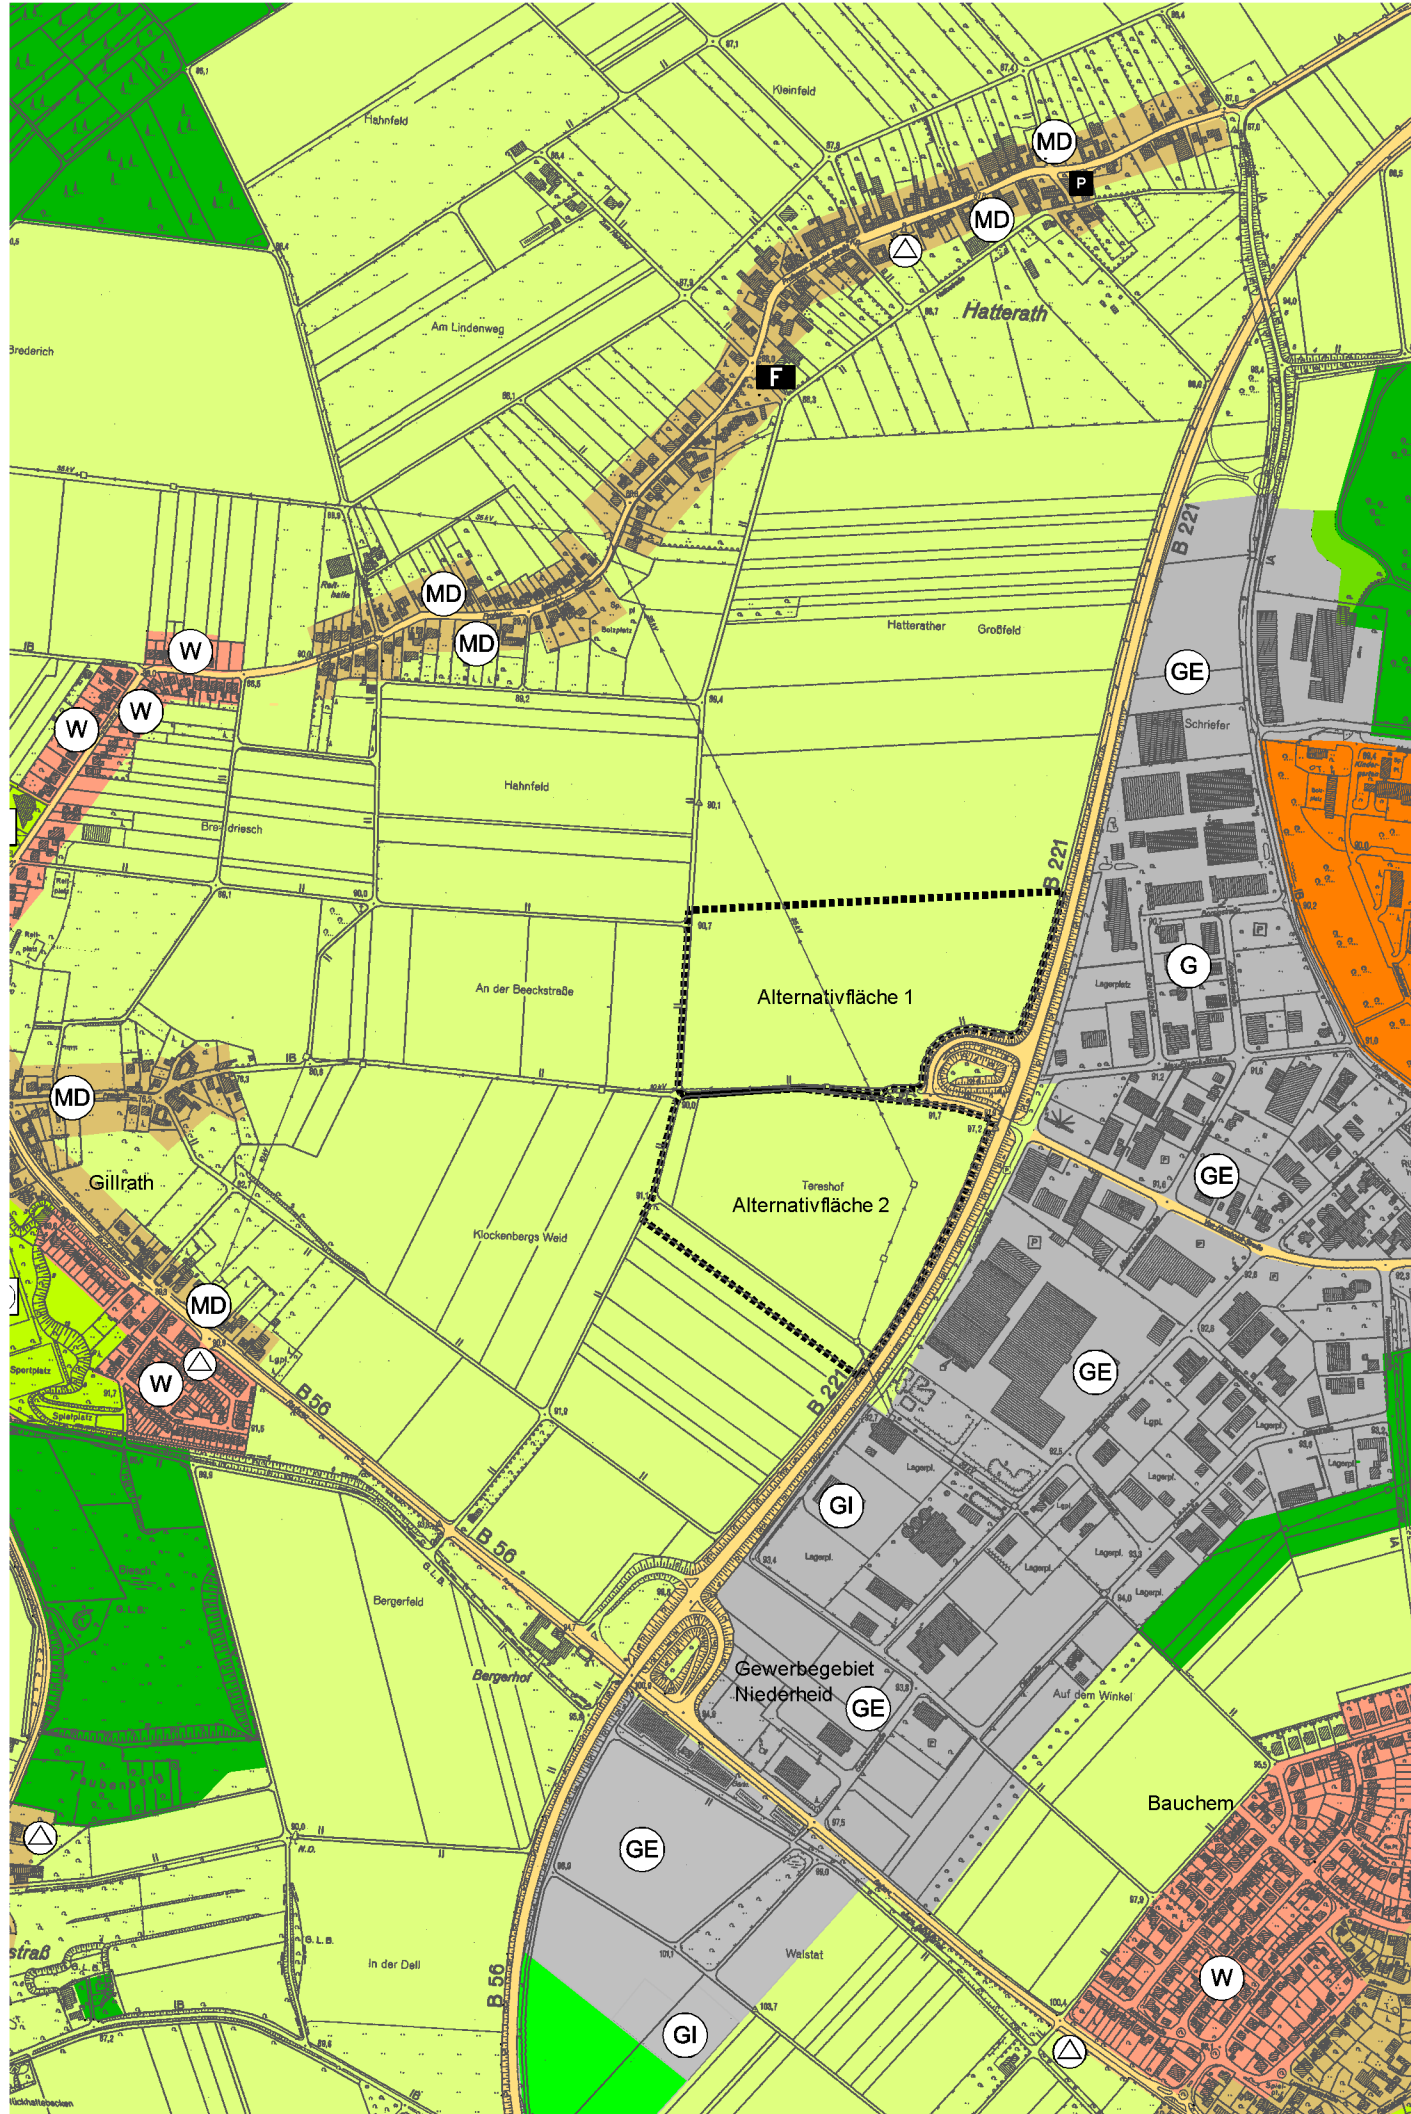

Darstellung Änderung Flächennutzungsplan- Erweiterung Gewerbegebiet Niederheid - M. 1:10.000

