



Deutsche Telekom Technik GmbH
Postfach 10 07 09, 44782 Bochum

Stadt Geilenkirchen
Amt Bauordnung, Hochbau
Postfach 1269

52502 Geilenkirchen

jochen.tichelbaecker@geilenkirchen.de

Ihre Referenzen

Ansprechpartner PTI 24/PB2, Mönchengladbach, Hr. Stilling / Hr. Tillmanns
Durchwahl +49 2161 80-3533 /-2903
Datum 11.03.2019
Betrifft Bebauungsplan Nr. 35, 2. Änderung der Stadt Geilenkirchen für eine Fläche in Geilenkirchen

Sehr geehrte Damen und Herren,
sehr geehrter Herr Tichelbäcker

gegen die Planung haben wir keine Bedenken.

Bitte beachten sie, dass sich im Planungsbereich Telekommunikationslinien befinden.

Ich bitte sie, dies bei ihrer Planung zu berücksichtigen. Wenn diese Linien verlegt werden müssen, ist dies der Telekom Deutschland GmbH so früh wie möglich, mindestens 6 Monate vor Baubeginn schriftlich anzuzeigen.

Mit freundlichen Grüßen

i.A.

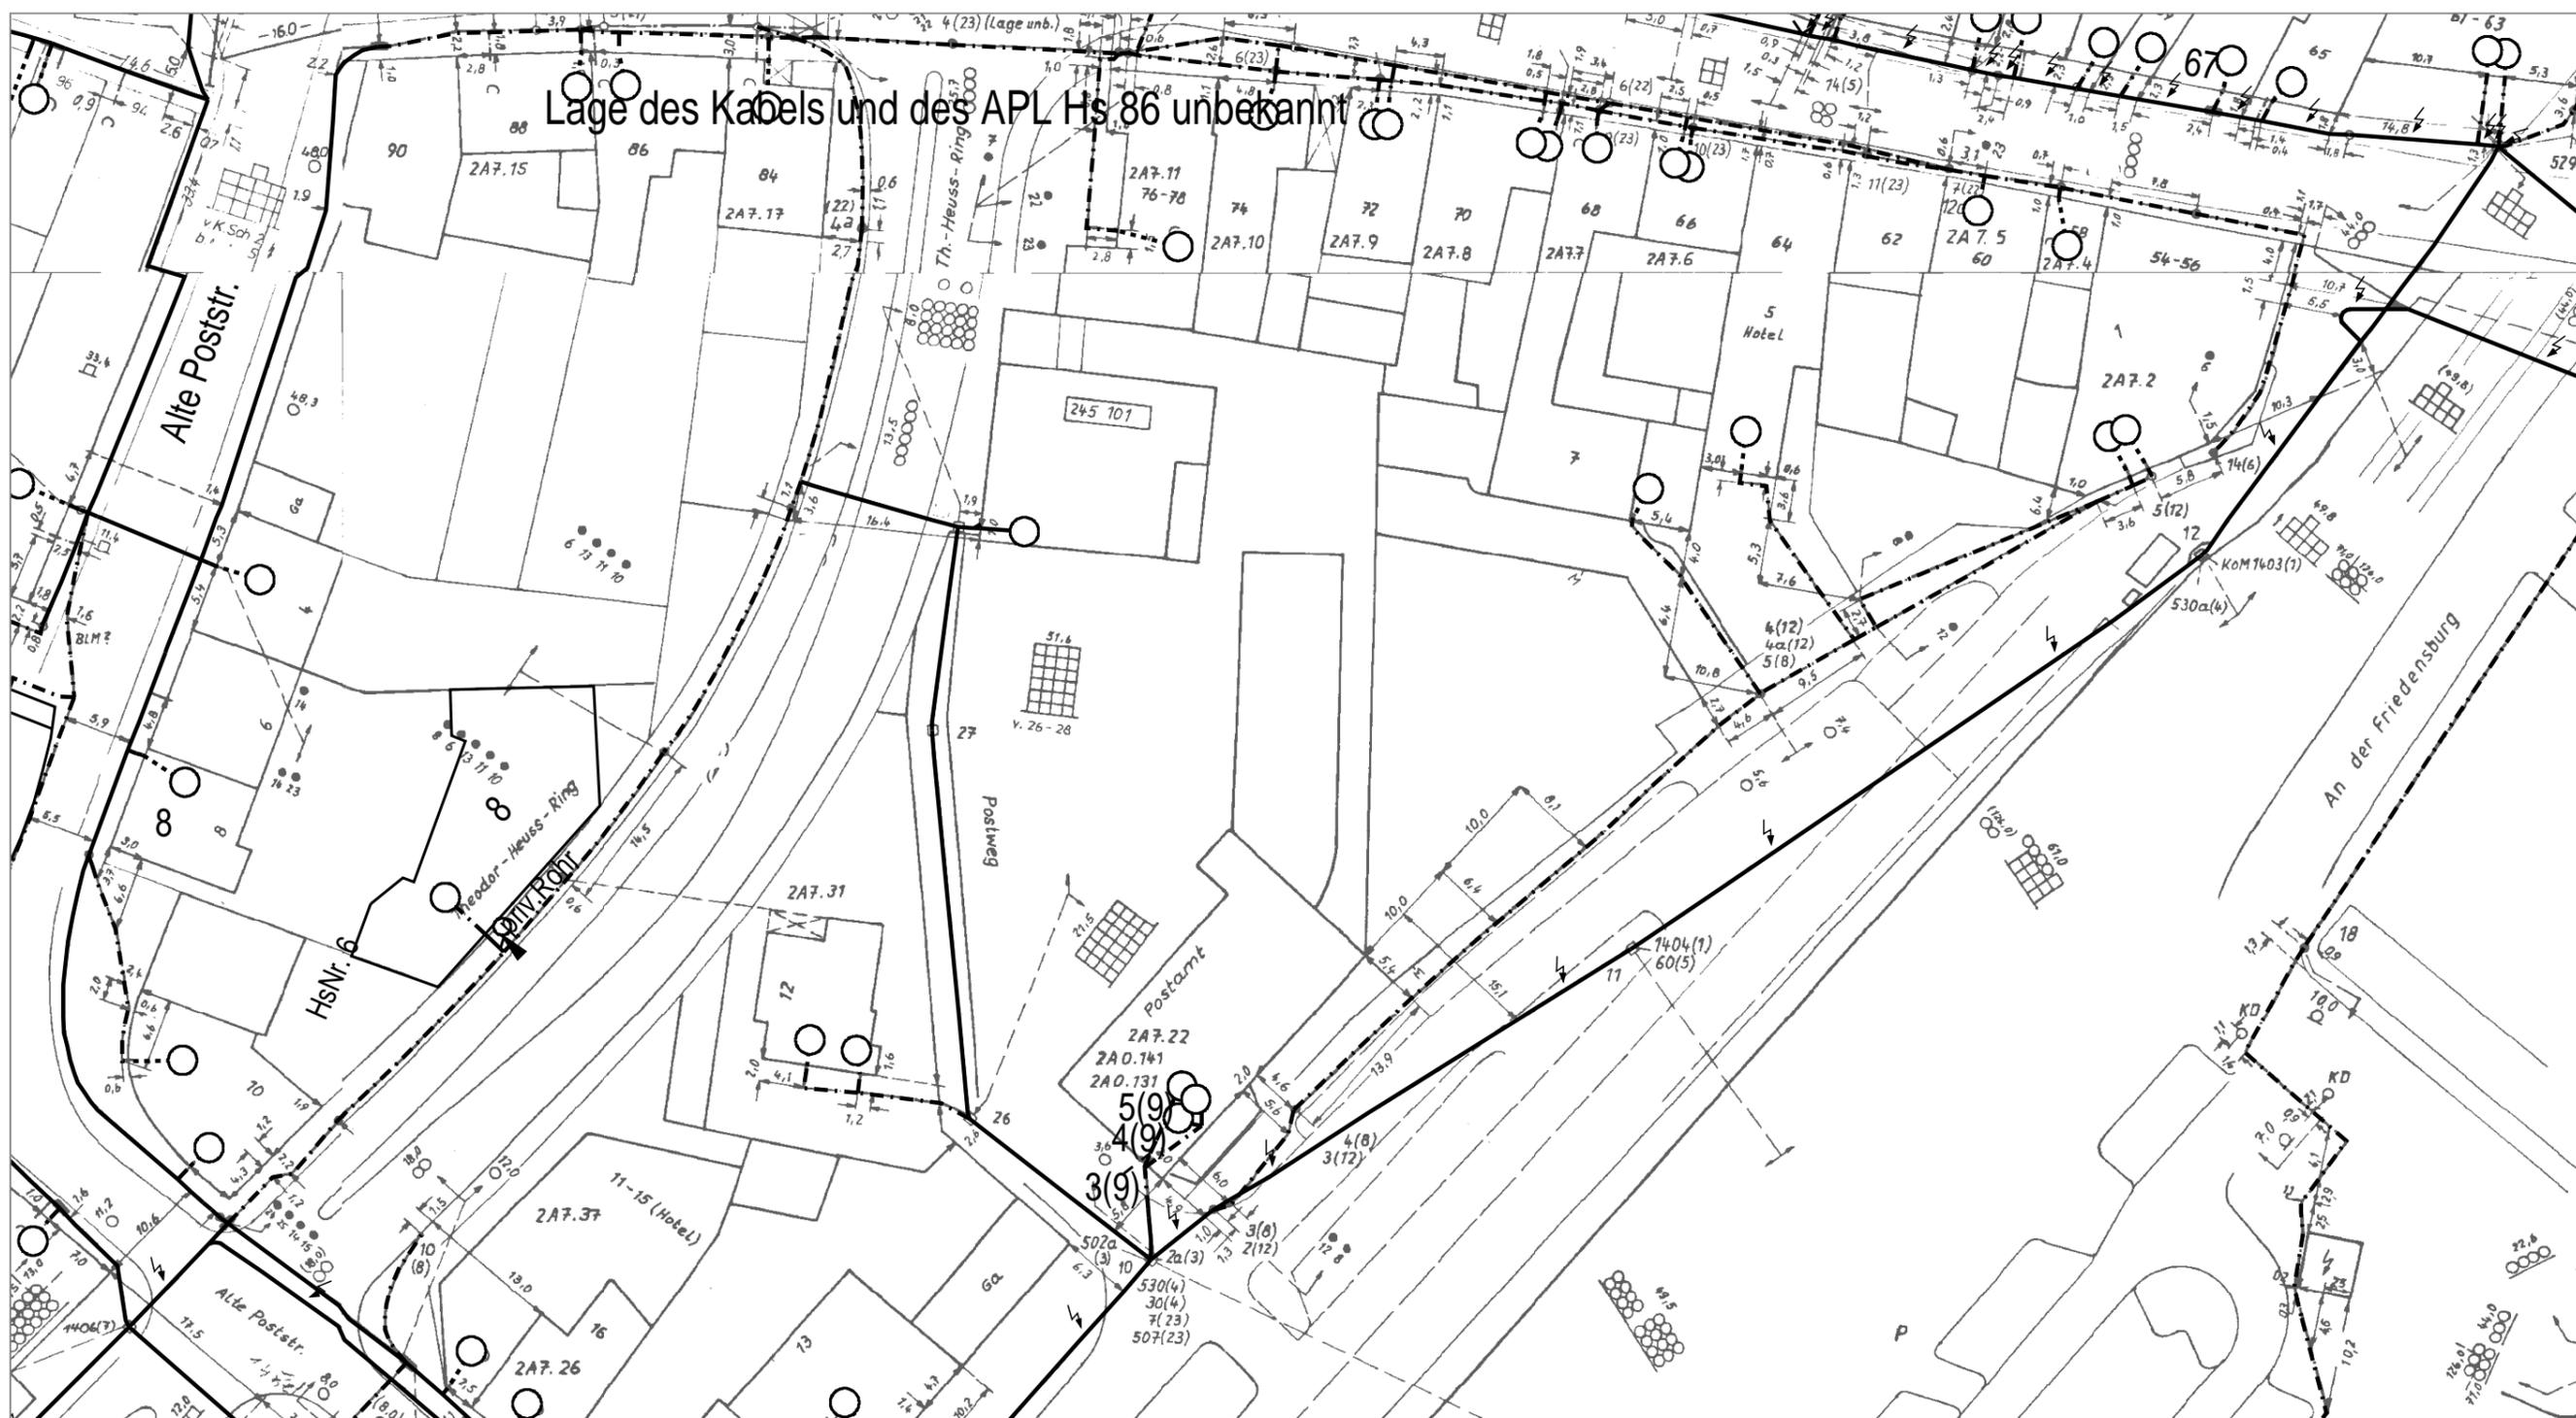

Michael Stilling

i.A.


Wilhelm Tillmanns

Anlage Lageplan

Hausanschrift Deutsche Telekom Technik GmbH
Technik Niederlassung West, Karl-Lange-Str. 29, 44791 Bochum;
Besucheradresse: Pescher Str. 187-191, 41065 Mönchengladbach
Postanschrift Postfach 10 07 09, 44782 Bochum
Telekontakte Telefon +49 234 505-0, Internet www.telekom.com
Konto Postbank Saarbrücken (BLZ 590 100 66), Kto.-Nr. 24 858 668
IBAN: DE1759010066 0024858668, SWIFT-BIC: PBNKDEFF
Aufsichtsrat Dr. Dirk Wössner (Vorsitzender)
Vorstand Walter Goldenitz (Vorsitzender), Maria Stettner, Dagmar Vöckler-Busch
Handelsregister Amtsgericht Bonn HRB 14190, Sitz der Gesellschaft: Bonn
USt-IdNr. DE 814645262



AT/Vh-Bez.: Kein aktiver Auftrag		AT/Vh-Nr.: Kein aktiver Auftrag	
TI NL	West	Bahnhofstr. Geilenkirchen	
PTI	Aachen		
ONB	Geilenkirchen	AsB	2
Bemerkung: BBPL Nr. 35, 2. Änderung		VsB	
		Name	a646262
		Datum	27.02.2019
		Sicht	Lageplan
		Maßstab	1:600
		Blatt	1