


OBJEKT: Umbau/Erweiterung der städtischen Kindertagesstätte Bauchem,
Im Gang 34-36, 52511 Geilenkirchen

BAUHERR: Stadt Geilenkirchen,
Markt 9, 52511 Geilenkirchen

GEMARKUNG: Geilenkirchen FLUR: 5 FLURSTÜCK: 1595

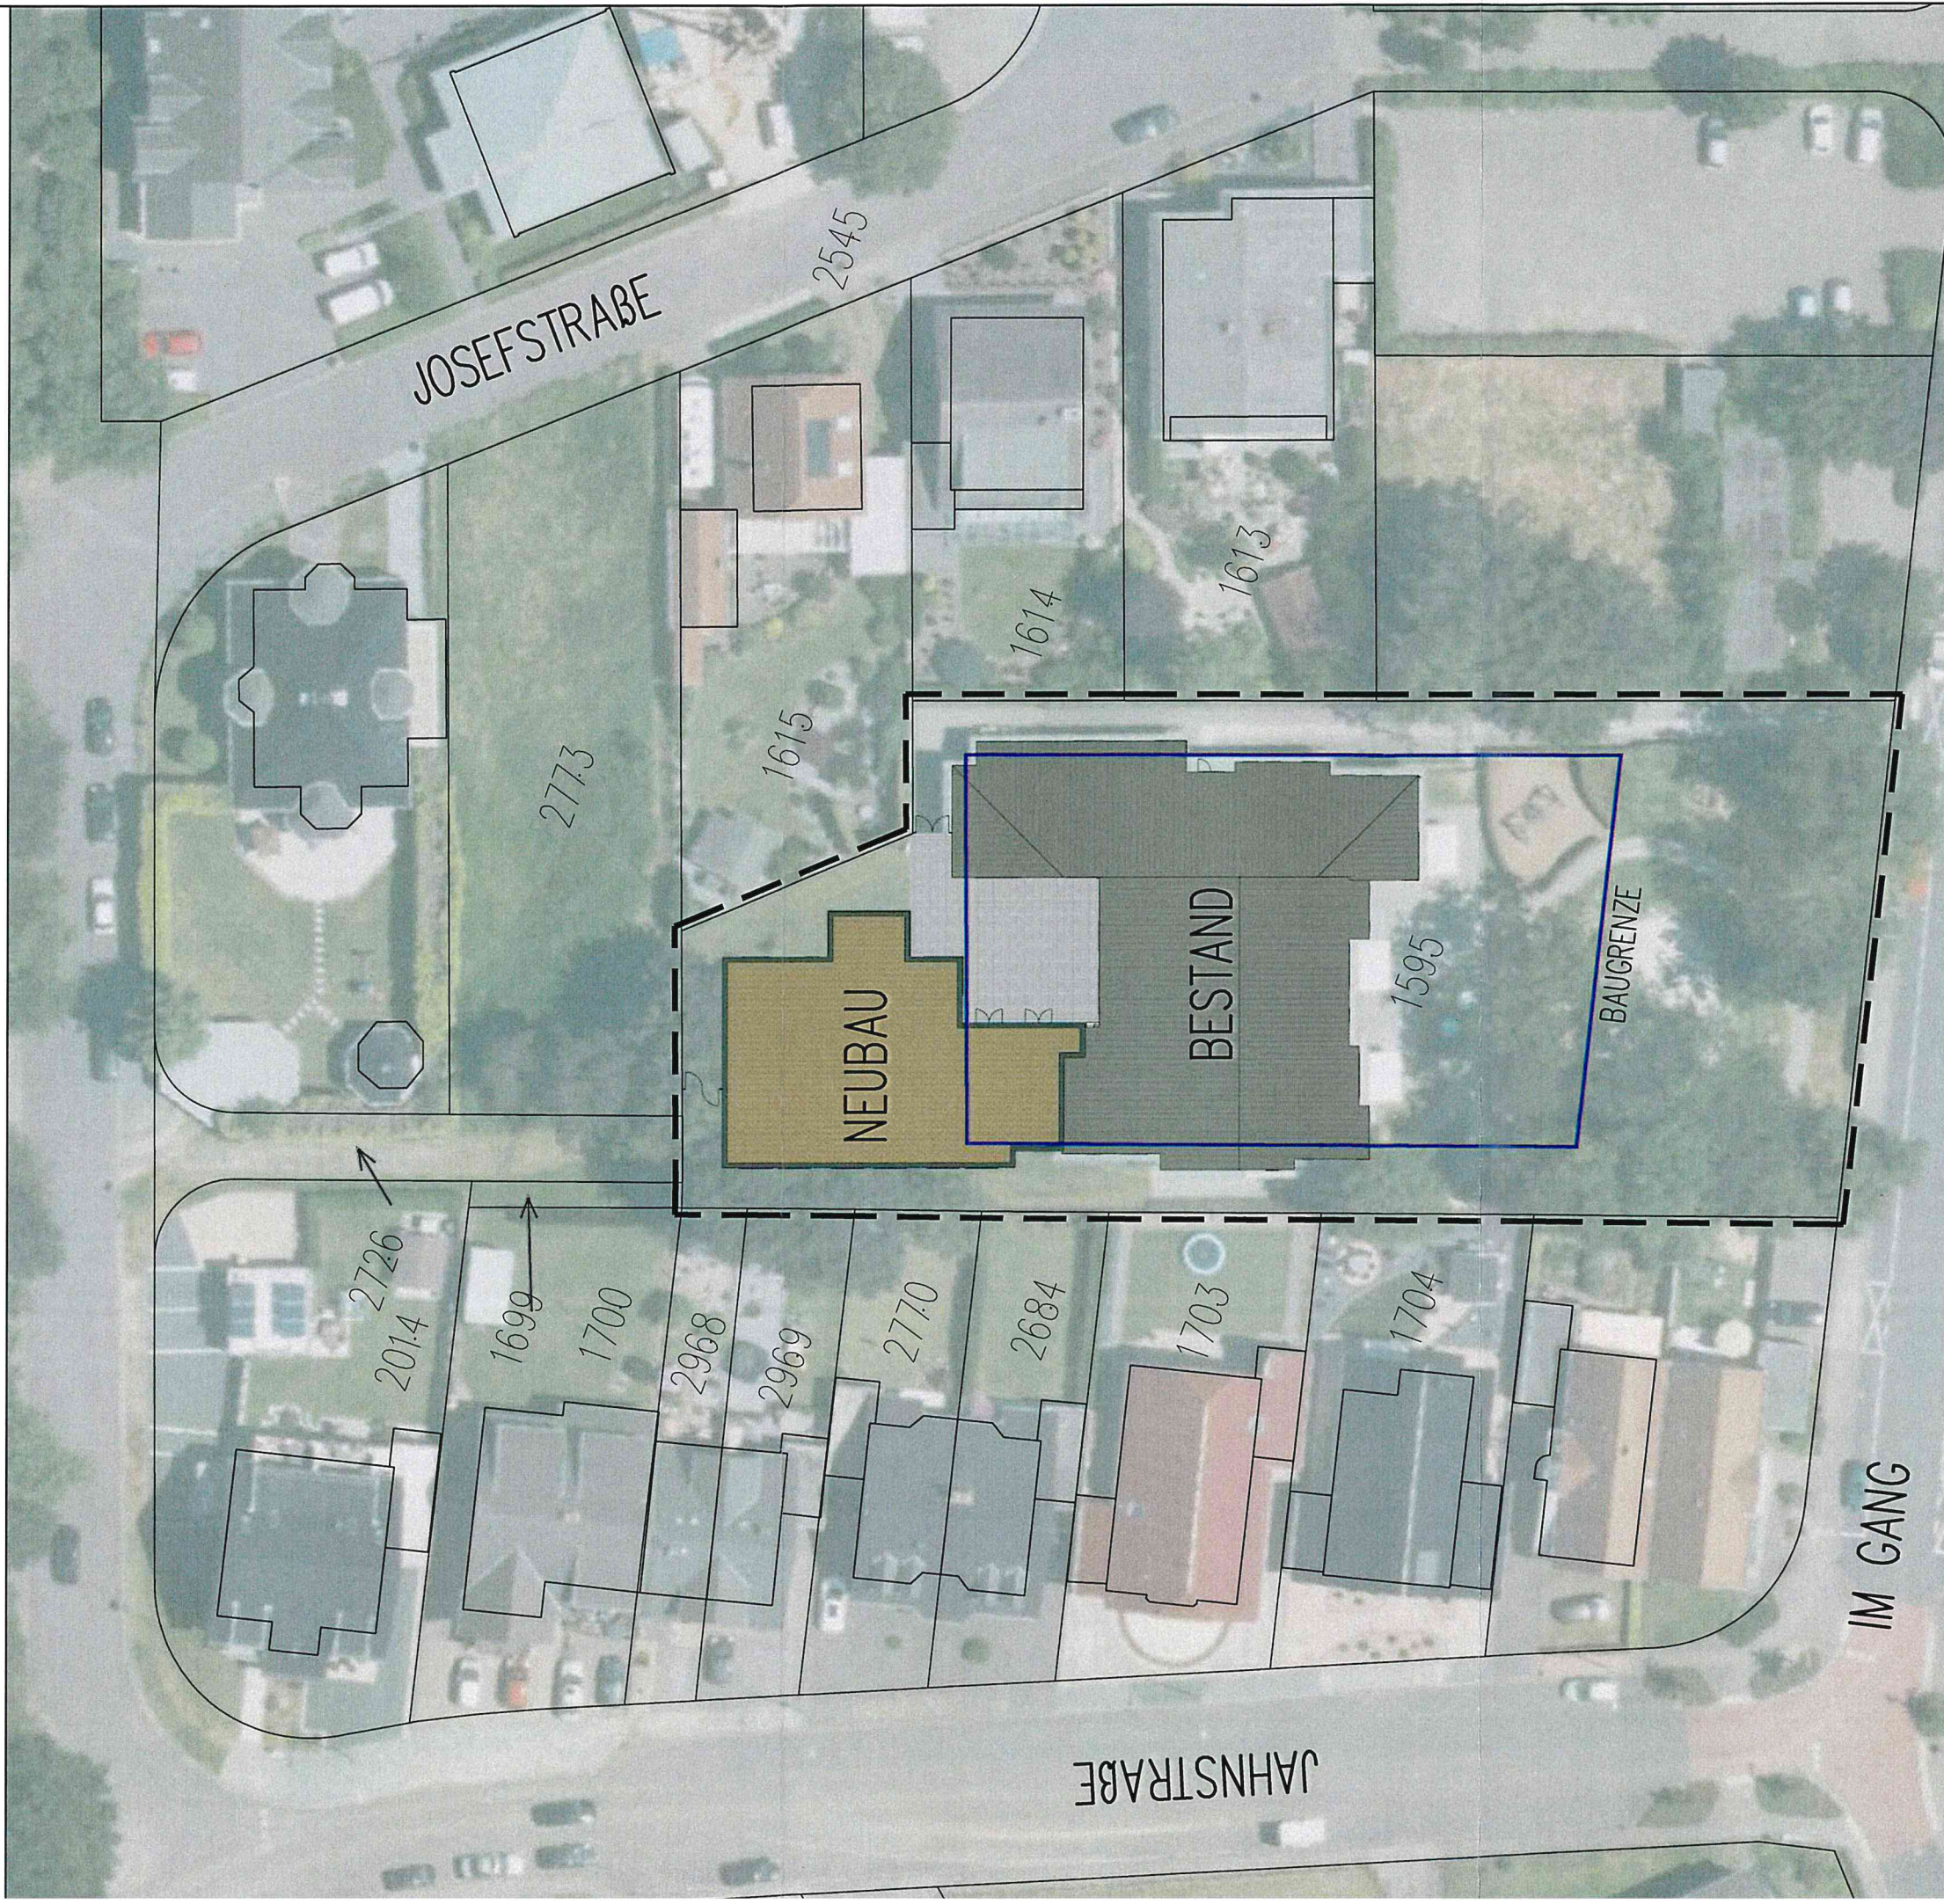

BLATT: 1

MASSTAB: 1 : 500