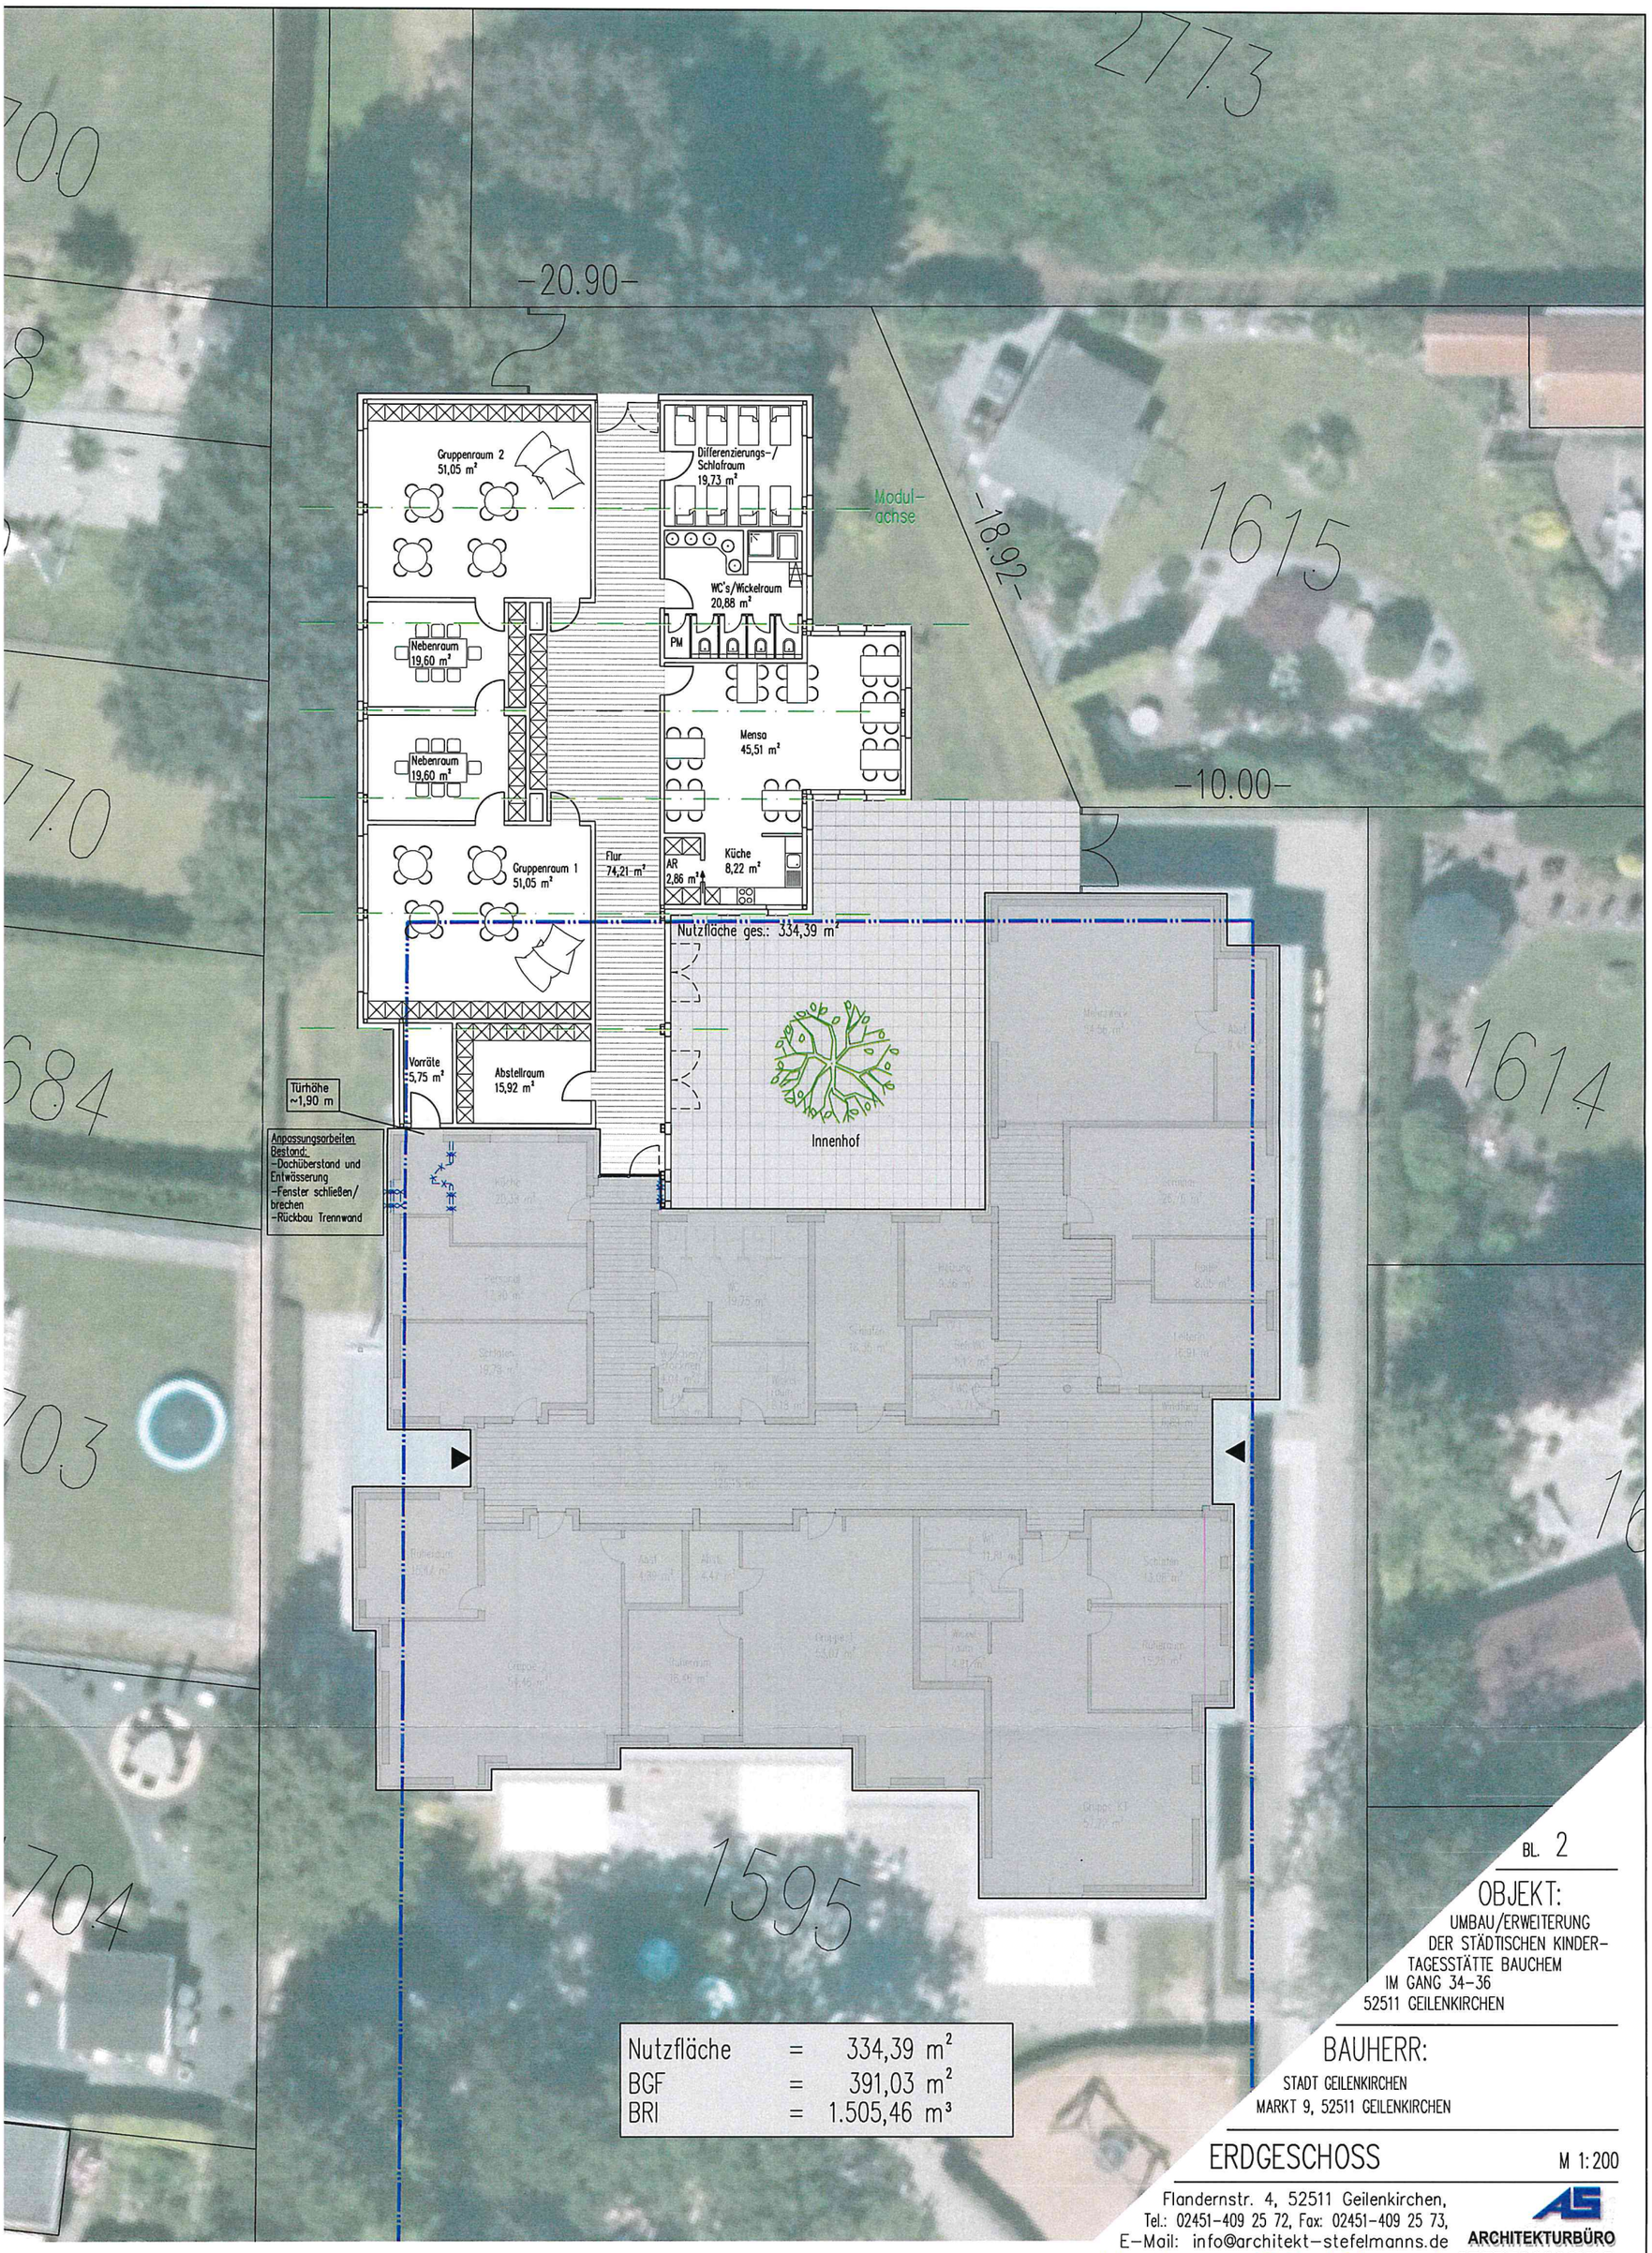

BL. 2

OBJEKT:

UMBAU/ERWEITERUNG
DER STÄDTISCHEN KINDER-
TAGESSTÄTTE BAUCHEM
IM GANG 34-36
52511 GEILENKIRCHEN

BAUHERR:

STADT GEILENKIRCHEN
MARKT 9, 52511 GEILENKIRCHEN

ERDGESCHOSS

M 1:200

Flandernstr. 4, 52511 Geilenkirchen,
Tel.: 02451-409 25 72, Fax: 02451-409 25 73,
E-Mail: info@architekt-stefelmanns.de
Internet: www.architekt-stefelmanns.de

ARCHITEKTURBÜRO
STEFELMANNS

Geilenkirchen, 8. Mai 2019