


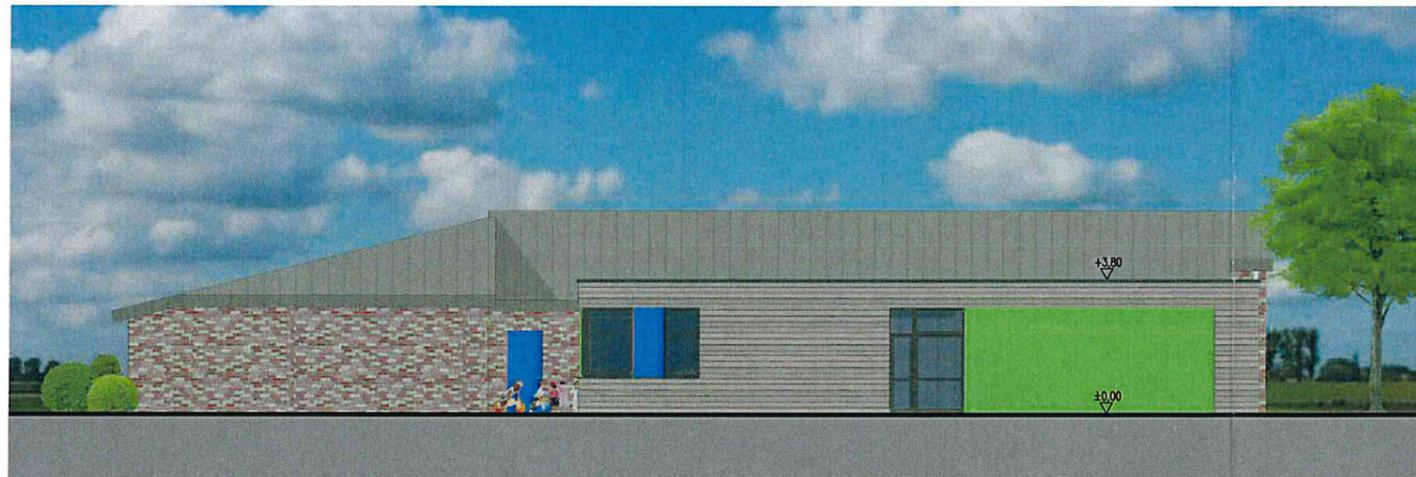

ANSICHT JAHNSTRASSE (LINKS)



ANSICHT JOSEFSTRASSE (RÜCKANSICHT)



ANSICHT RECHTS

BL. 3

OBJEKT:
 UMBAU/ERWEITERUNG
 DER STÄDTISCHEN KINDER-
 TAGESSTÄTTE BAUCHEM
 IM GANG 34-36
 52511 GEILENKIRCHEN

BAUHERR:
 STADT GEILENKIRCHEN
 MARKT 9, 52511 GEILENKIRCHEN

ANSICHTEN

M 1:200

Flondernstr. 4, 52511 Geilenkirchen,
 Tel.: 02451-409 25 72, Fax: 02451-409 25 73,
 E-Mail: info@architekt-stefelmans.de
 Internet: www.architekt-stefelmans.de



ARCHITEKTURBÜRO
 STEFELMANN