


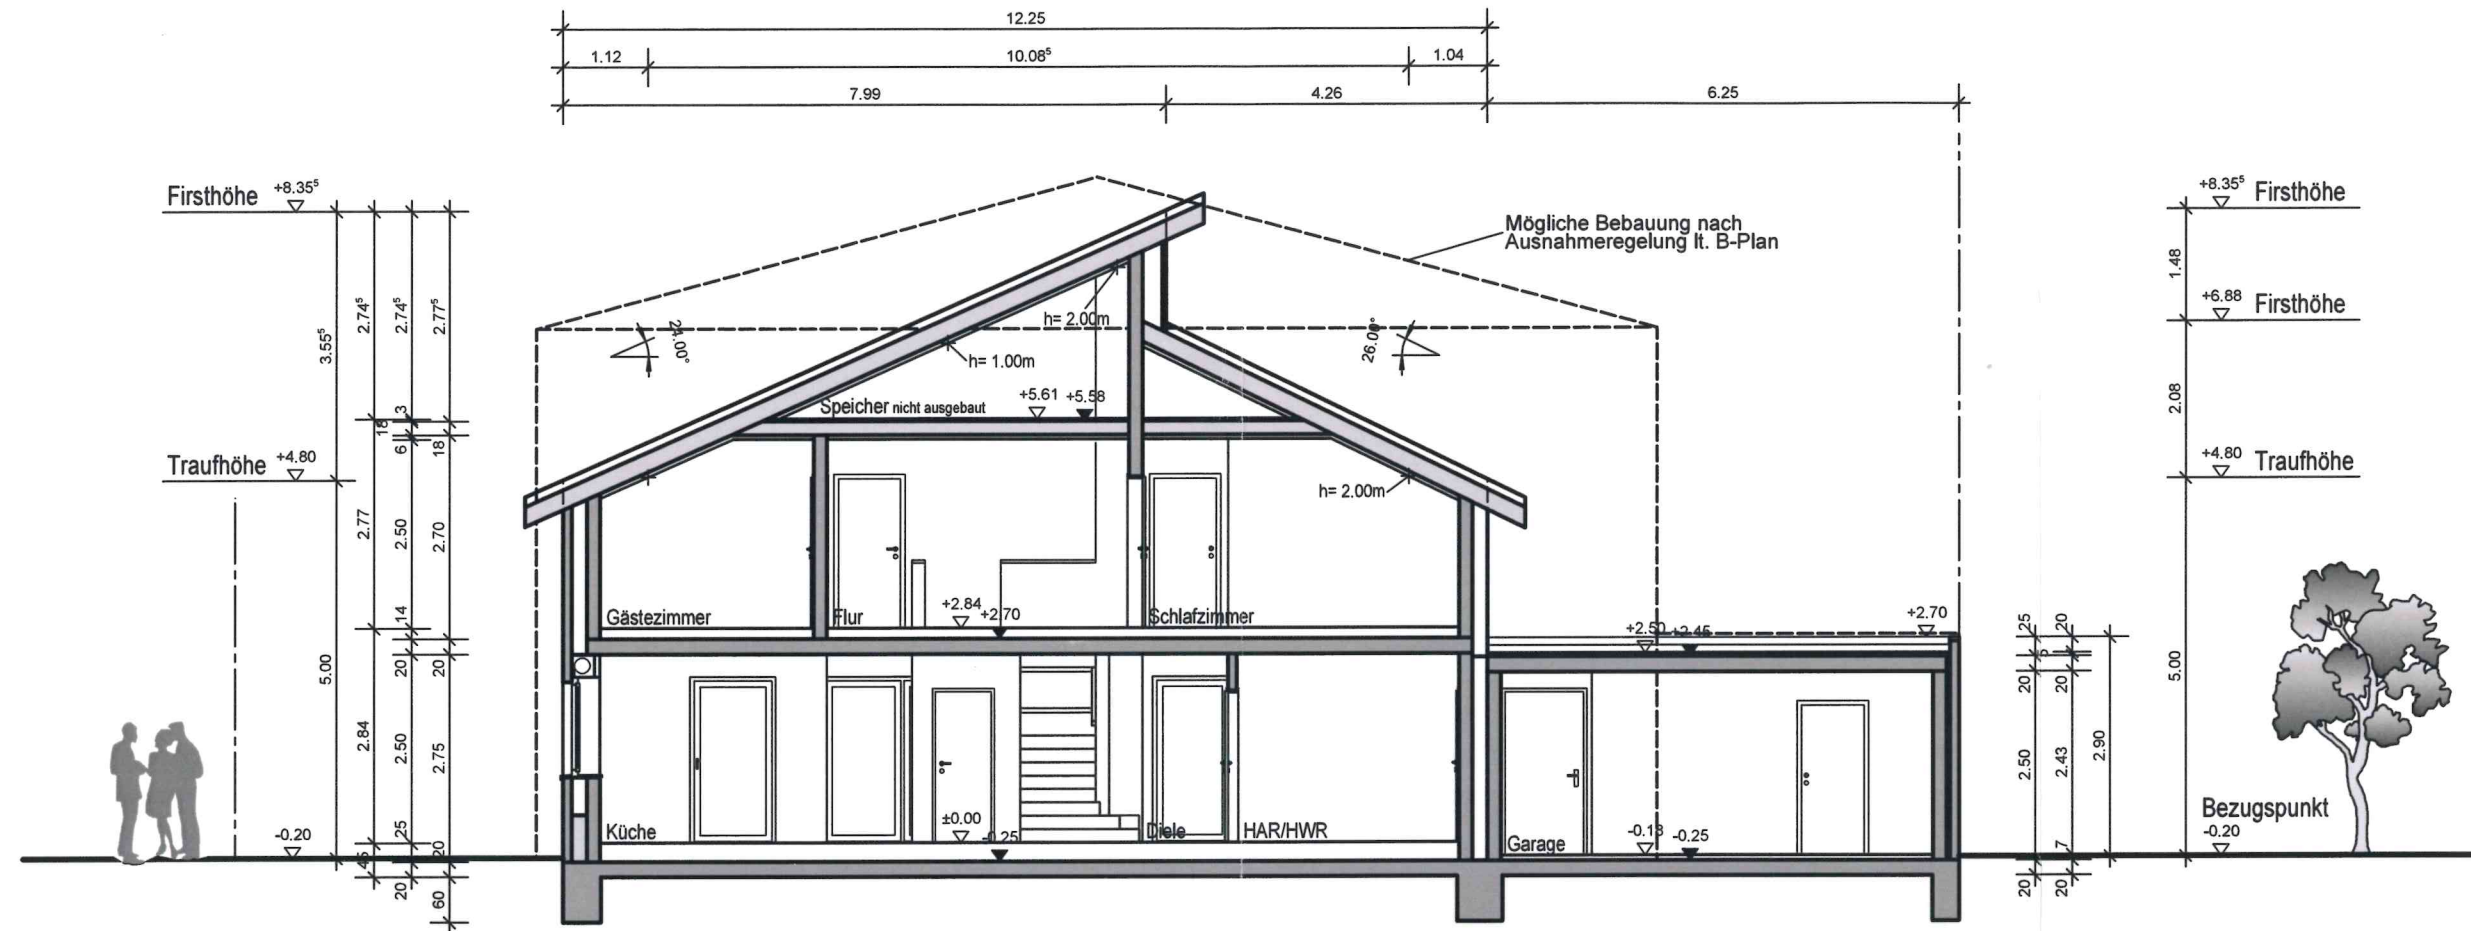

ANDRÉ LINDT
ARCHITEKTEN

Lise-Meitner-Straße 2 52511 Geilenkirchen
Telefon: 02451 / 91 22 700 Fax: 02451 / 91 22 707
Mobil: 0160 / 98 676 282 E-Mail: info@lindt-architekt.de

Bauantrag

Objekt

Errichtung eines Einfamilienhauses mit Garage
in 52511 Geilenkirchen-Lindern, Juliane-Hilgers-Straße

Architekt

Unterschrift

Grundstück: Gemarkung: Lindern Flur: 3 Flurstück: 550
Plan: Schnitt A-A Anlage Plan-Nr.: BA 3 Maßstab: 1 : 100 Datum: 07.06.2019