


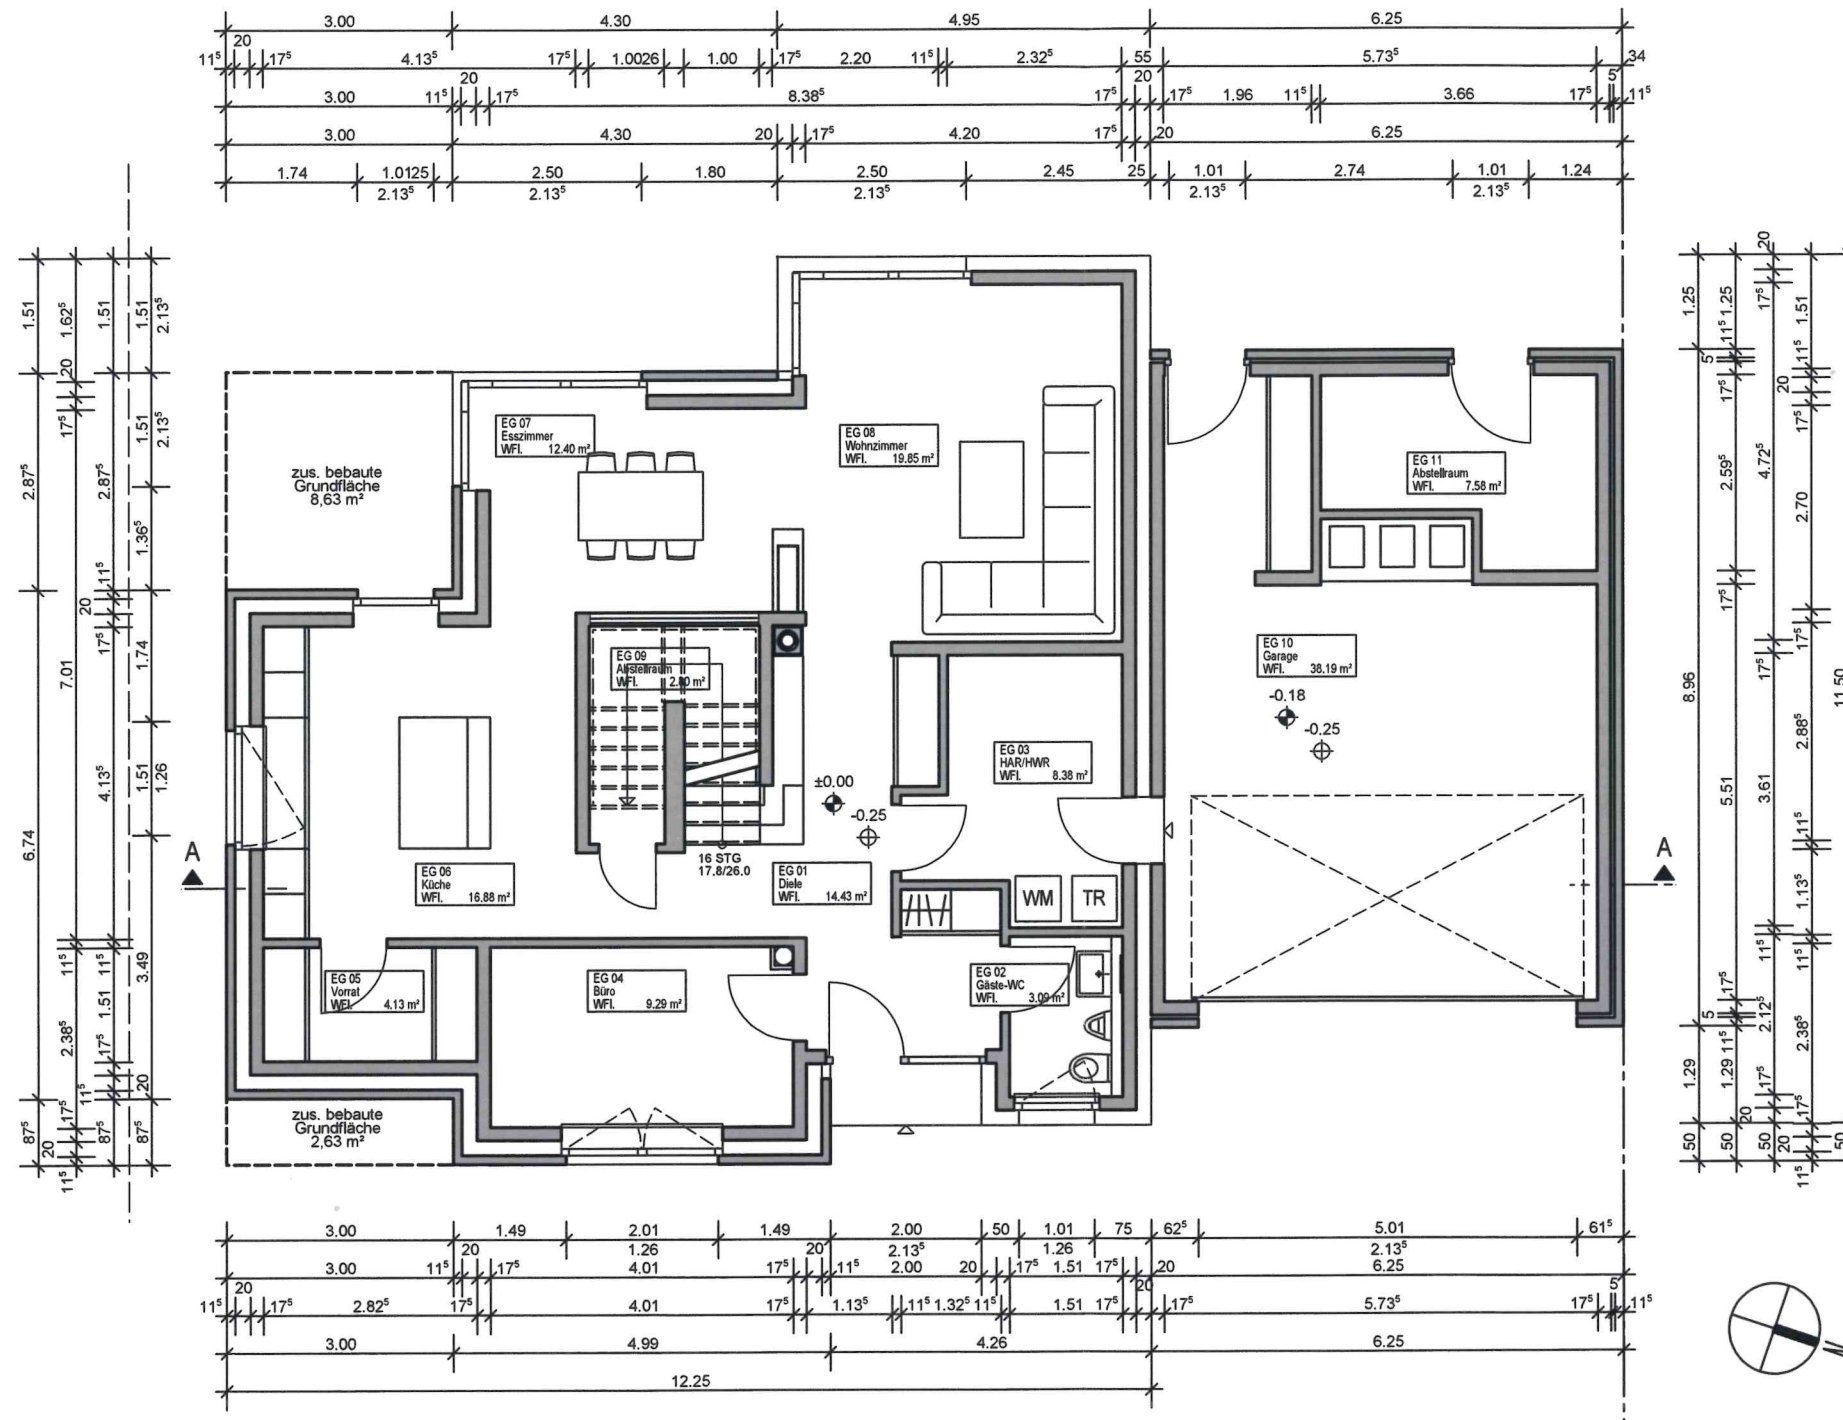



ANDRÉ LINDT

ARCHITEKTEN

Lise-Meitner-Straße 2
 Telefon: 02451 / 91 22 700
 Mobil: 0160 / 98 676 282

52511 Geilenkirchen
 Fax: 02451 / 91 22 707
 E-Mail: info@lindt-architekt.de

Bauantrag

Objekt

Errichtung eines Einfamilienhauses mit Garage
in 52511 Geilenkirchen-Lindern, Juliane-Hilgers-Straße

Grundstück:

Gemarkung: Lindern

Plan:

Erdschoss Anlage

Plan-Nr.: BA 1

Maßstab: 1 : 100

Datum: 07.06.2019

Architekt



Unterschrift

Flur: 3

Flurstück: 550