


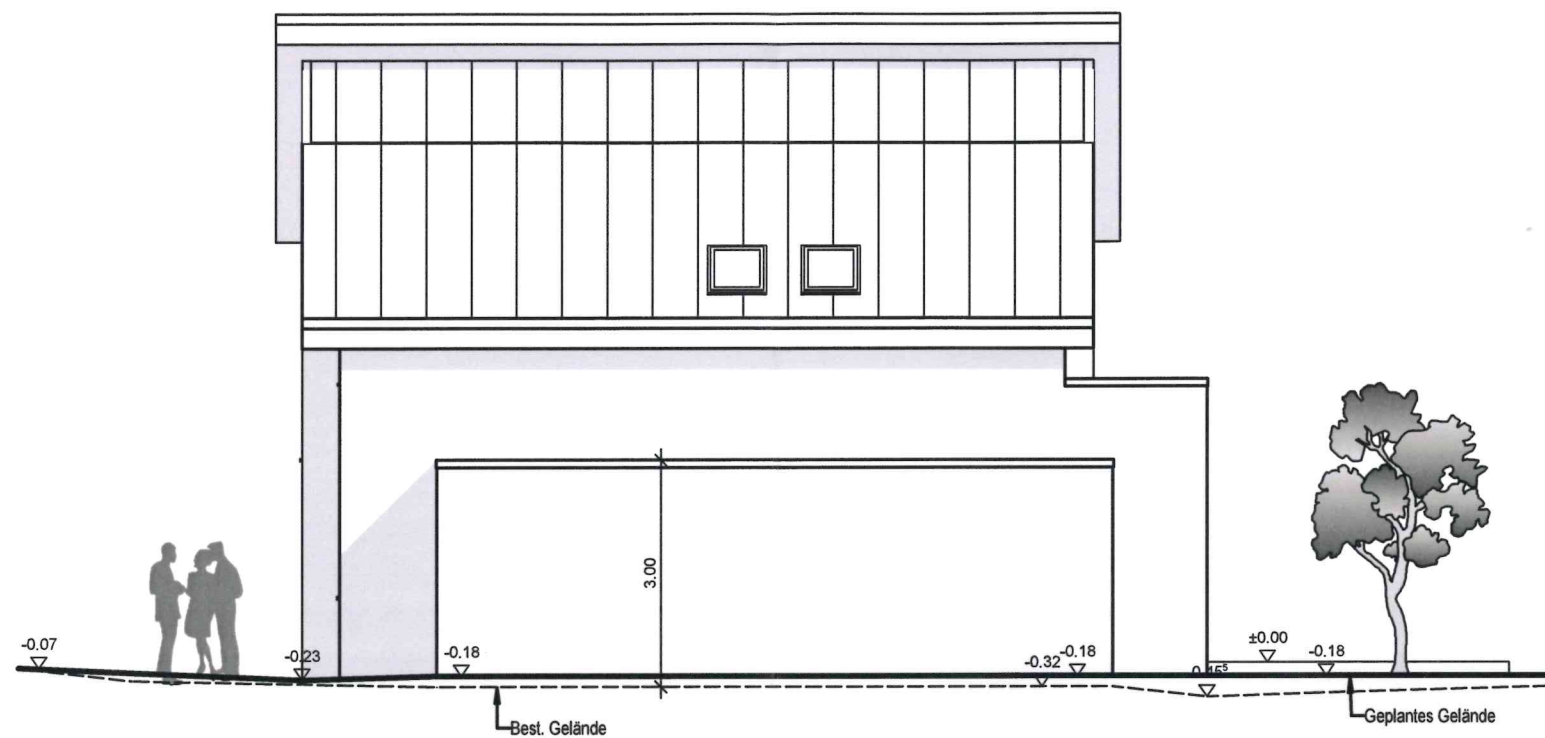

 ANDRÉ LINDT ARCHITEKTEN			
Lise-Meitner-Straße 2 Telefon: 02451 / 91 22 700 Mobil: 0160 / 98 676 282		52511 Geilenkirchen Fax: 02451 / 91 22 707 E-Mail: info@lindt-architekt.de	
Bauantrag			
Objekt Errichtung eines Einfamilienhauses mit Garage in 52511 Geilenkirchen-Lindern, Juliane-Hilgers-Straße			
			Architekt  Unterschrift
Grundstück: Gemarkung: Lindern		Flur: 3	Flurstück: 550
Plan: Seitenansicht Nord	Plan-Nr.: BA 5	Maßstab: 1 : 100	Datum: 07.06.2019