


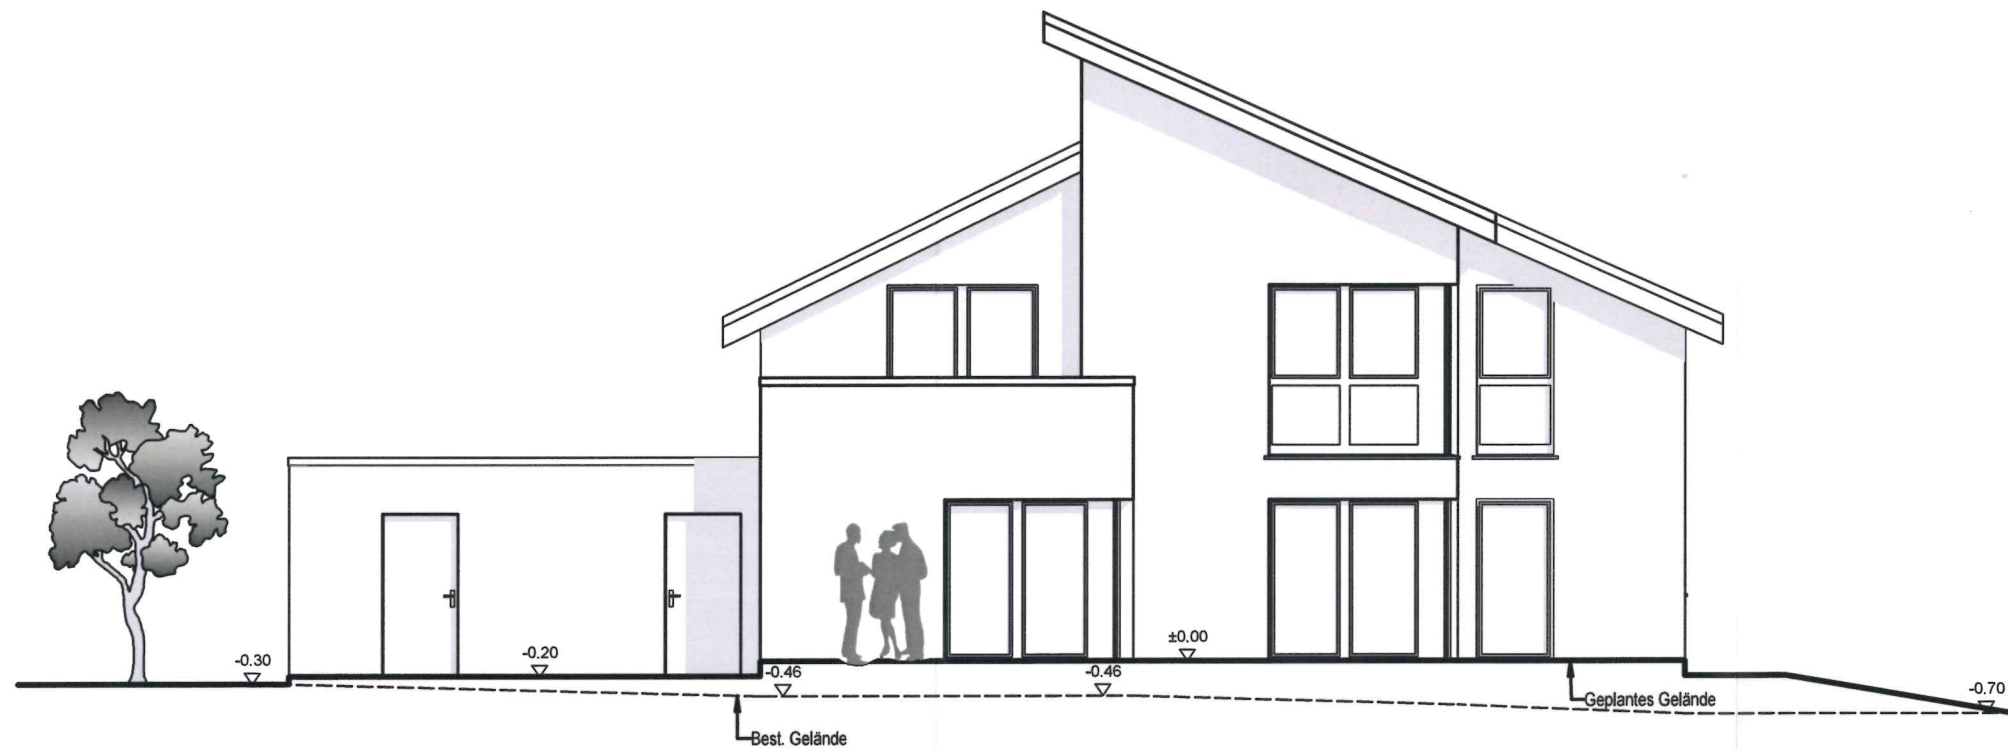

 ANDRÉ LINDT ARCHITEKTEN Lise-Meitner-Straße 2 52511 Geilenkirchen Telefon: 02451 / 91 22 700 Fax: 02451 / 91 22 707 Mobil: 0160 / 98 676 282 E-Mail: info@lindt-architekt.de			
Bauantrag Objekt Errichtung eines Einfamilienhauses mit Garage in 52511 Geilenkirchen-Lindern, Juliane-Hilgers-Straße			
			Architekt  Unterschrift
Grundstück: Gemarkung: Lindern Flur: 3 Flurstück: 550			
Plan: Gartenansicht West	Plan-Nr.: BA 6	Maßstab: 1 : 100	Datum: 07.06.2019