




Anordnungsvarianten der Module
auch abhängig vom tatsächlichen Aufstellungsort

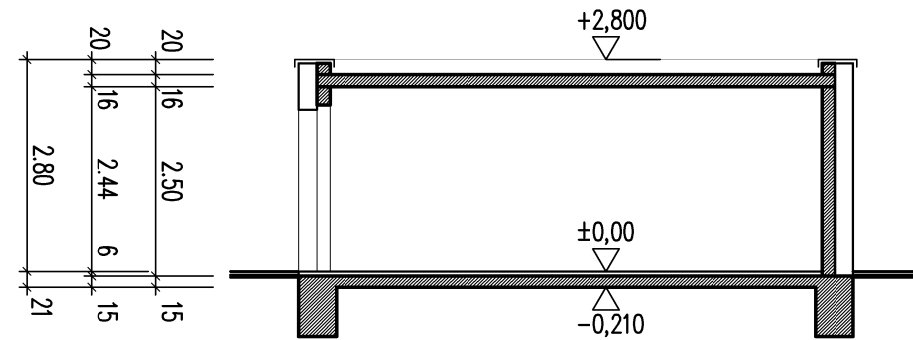


SCHNITT A-A

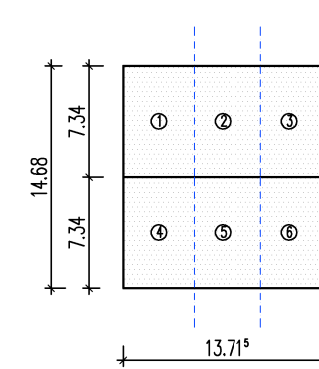

VARIANTE 1

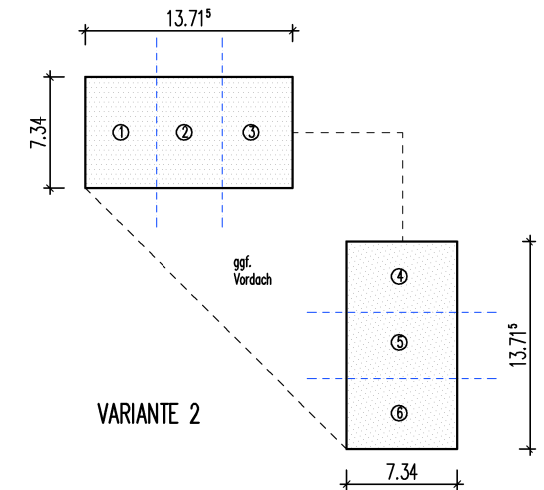

VARIANTE 2

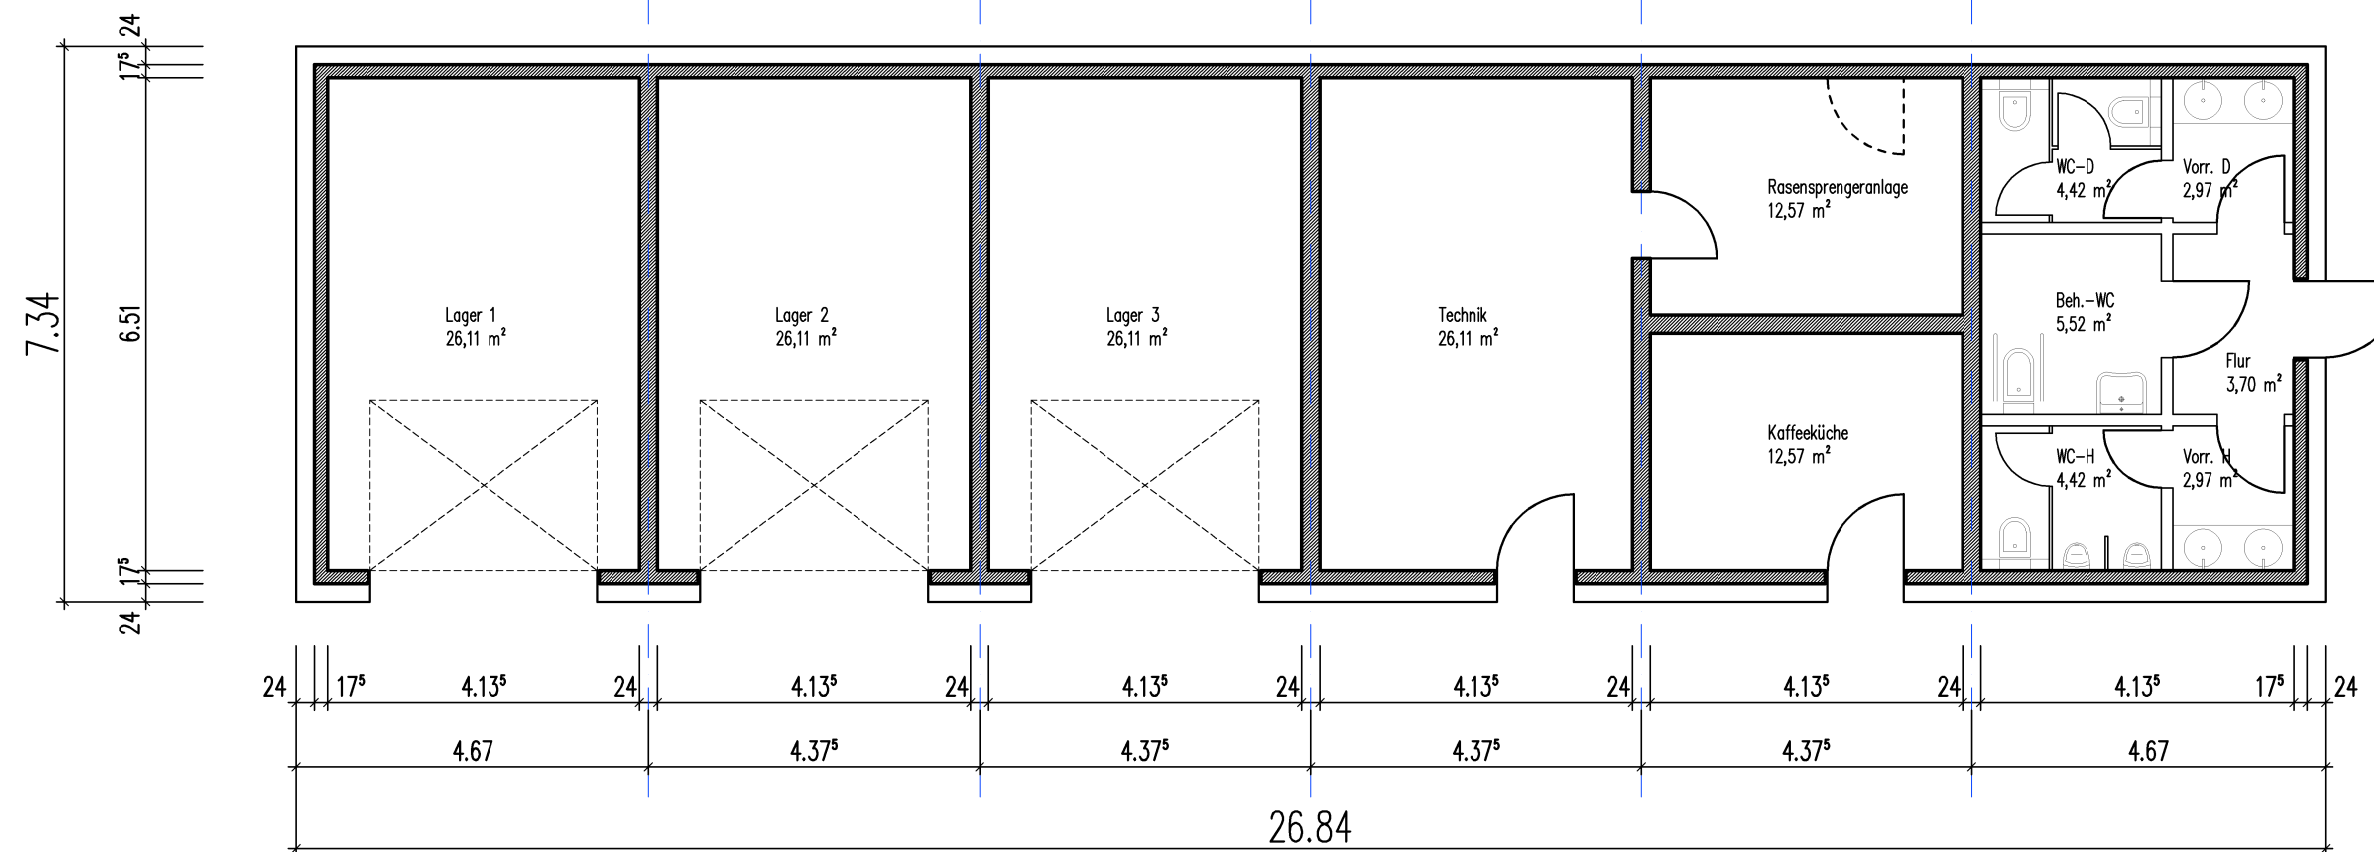

GRUNDRISS

GRUNDRISS

M 1:100 / 1:250

BL. 1
OBJEKT:
NEBENGEBAUDE
SPORTANLAGE

52511 GEILENKIRCHEN-BAUCHEM

BAUHERR: