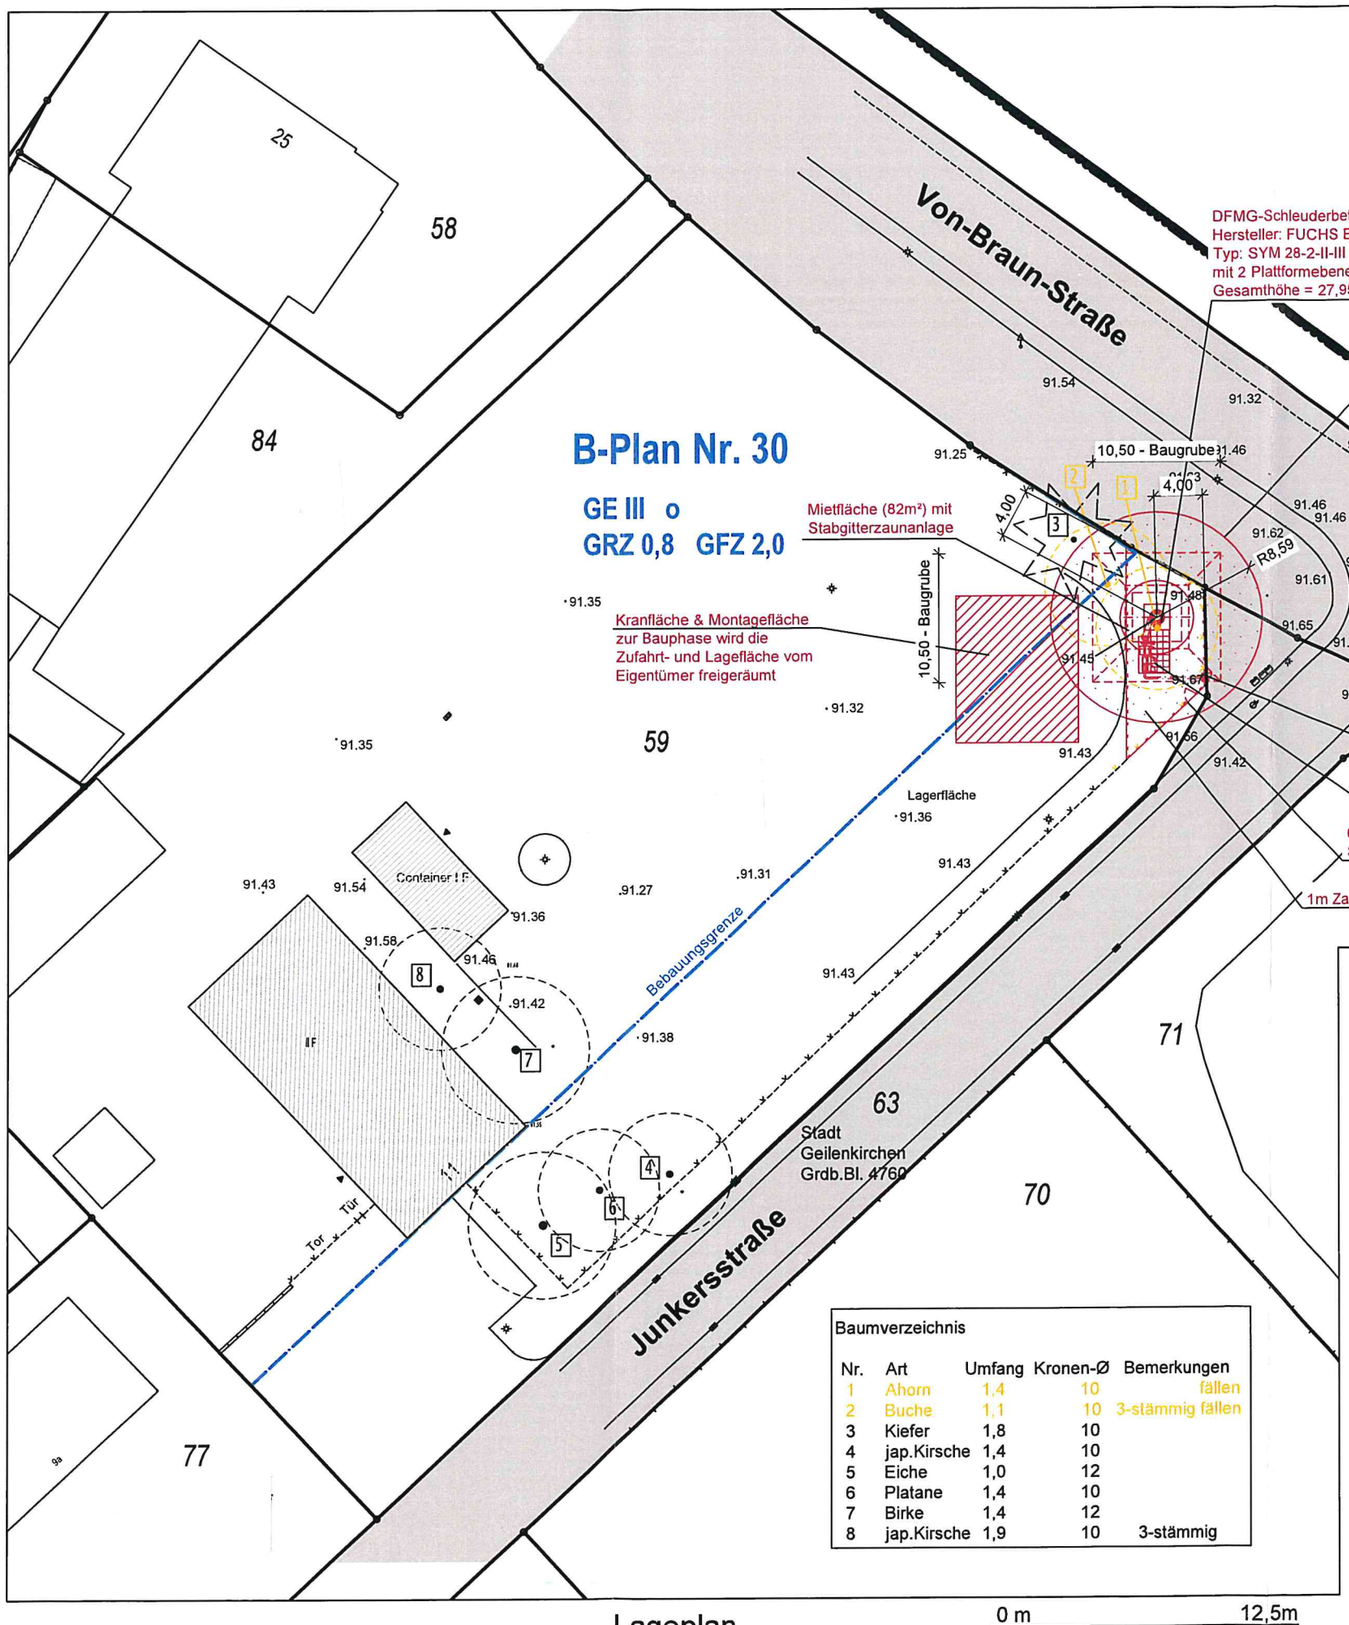

Hinweis:
Anfallendes Niederschlagswasser versickert auf dem Grundstück selbst. Er sind daher keine gesonderten Entwässerungmaßnahmen notwedig bzw. vorgesehen !

Baumverzeichnis				
Nr.	Art	Umfang	Kronen-Ø	Bemerkungen
1	Ahorn	1,4	10	fällen
2	Buche	1,1	10	3-stämmig fällen
3	Kiefer	1,8	10	
4	jap.Kirsche	1,4	10	
5	Eiche	1,0	12	
6	Platane	1,4	10	
7	Birke	1,4	12	
8	jap.Kirsche	1,9	10	3-stämmig

Lageplan
M 1 : 500 / DIN A3

0 m — 12,5m

Grundstück

Gemeinde: Geilenkirchen
Gemarkung: Geilenkirchen
Flur: 19
Flurstück: 59

Planungsgrundlage:
topographische Bestandsaufnahme vom 18.04.2019 durch
ÖbVI Christian Sommerhoff,
Olpketalstraße 14
44229 Dortmund-Kirchhörde
Tel: (0231) 730001

BAUKAMMER BERLIN
Dipl.-Ing.
Kerstin Weidenhammer
bauvorlageberechtigt
im Land Berlin

Farbkennzeichnung Genehmigungsplanung

Farbe:	CAD-Farbnr.:	Status:
	7	Bestand
	244	Neubau
	40	Demontage
	170	B-Plan

Berechnung Abstandsfläche:
Masthöhe über OK Gelände 27,95m
T = 27,95m x 0,2 = 5,59m + 6,0m/2 (Bühne inkl. Anbauteile) = 8,59m
8,59m = Radius der Abstandsfläche

Index	Art der Änderung	Datum	Name
a	Einarbeitung Standortgraphik und Überarbeitung Mast-Ansicht nach FUCHS Europoles Angaben	16.03.2020	Liebe
-	Genehmigungsplanung	09.10.2019	Liebe

☒ Auftraggeber
Kennung: KY6384
Deutsche Telekom Technik GmbH
Niederlassung Köln
Scheidtweilerstraße 4, 50933 Köln
Freigabe:
(Name, Datum)

☐ Auftraggeber
Kennung: xxx
Freigabe:
(Name, Datum)

☐ Auftraggeber
Kennung: xxx
Freigabe:
(Name, Datum)

☐ Auftraggeber
Kennung: xxx
Freigabe:
(Name, Datum)

Bauherr/Auftraggeber
Deutsche Funkturm
DFMG Deutsche Funkturm GmbH
Scheidtweilerstraße 4, 50933 Köln
Tel.: 0221 / 3398-19130
Freigabe:
(Name, Datum)

Planungsbüro (DFMG/Extern)
FUCHS Europoles GmbH
Niederlassung West
Bottroper Straße 283-285
45964 Gladbeck
EUROPOLES

	Name	Datum
Gezeichnet:	Liebe	09.10.19
Geprüft Statik:		
Geprüft BL:		

Auftragnehmer/GU
FUCHS Europoles GmbH
Niederlassung West
Bottroper Straße 283-285
45964 Gladbeck
EUROPOLES

	Name	Datum
Gezeichnet:		
Geprüft Statik:		
Geprüft BL:	Wach	09.10.19

Vermieter/Eigentümer
Freigabe:
(Name, Datum)

Entwurfsverfasser: telent

Projekt Nr.:

DFMG-ID/Standortname DFMG/Standortadresse
1532717
Geilenkirchen 80
Junkersstr.11, 52511 Geilenkirchen

Planungsstatus:
Genehmigungsplan

Dateiname:
Genehmigungsplan_2020.03.16_a_1532717-Geilenkirchen 80.dwg

Blatt Nr.
2a