


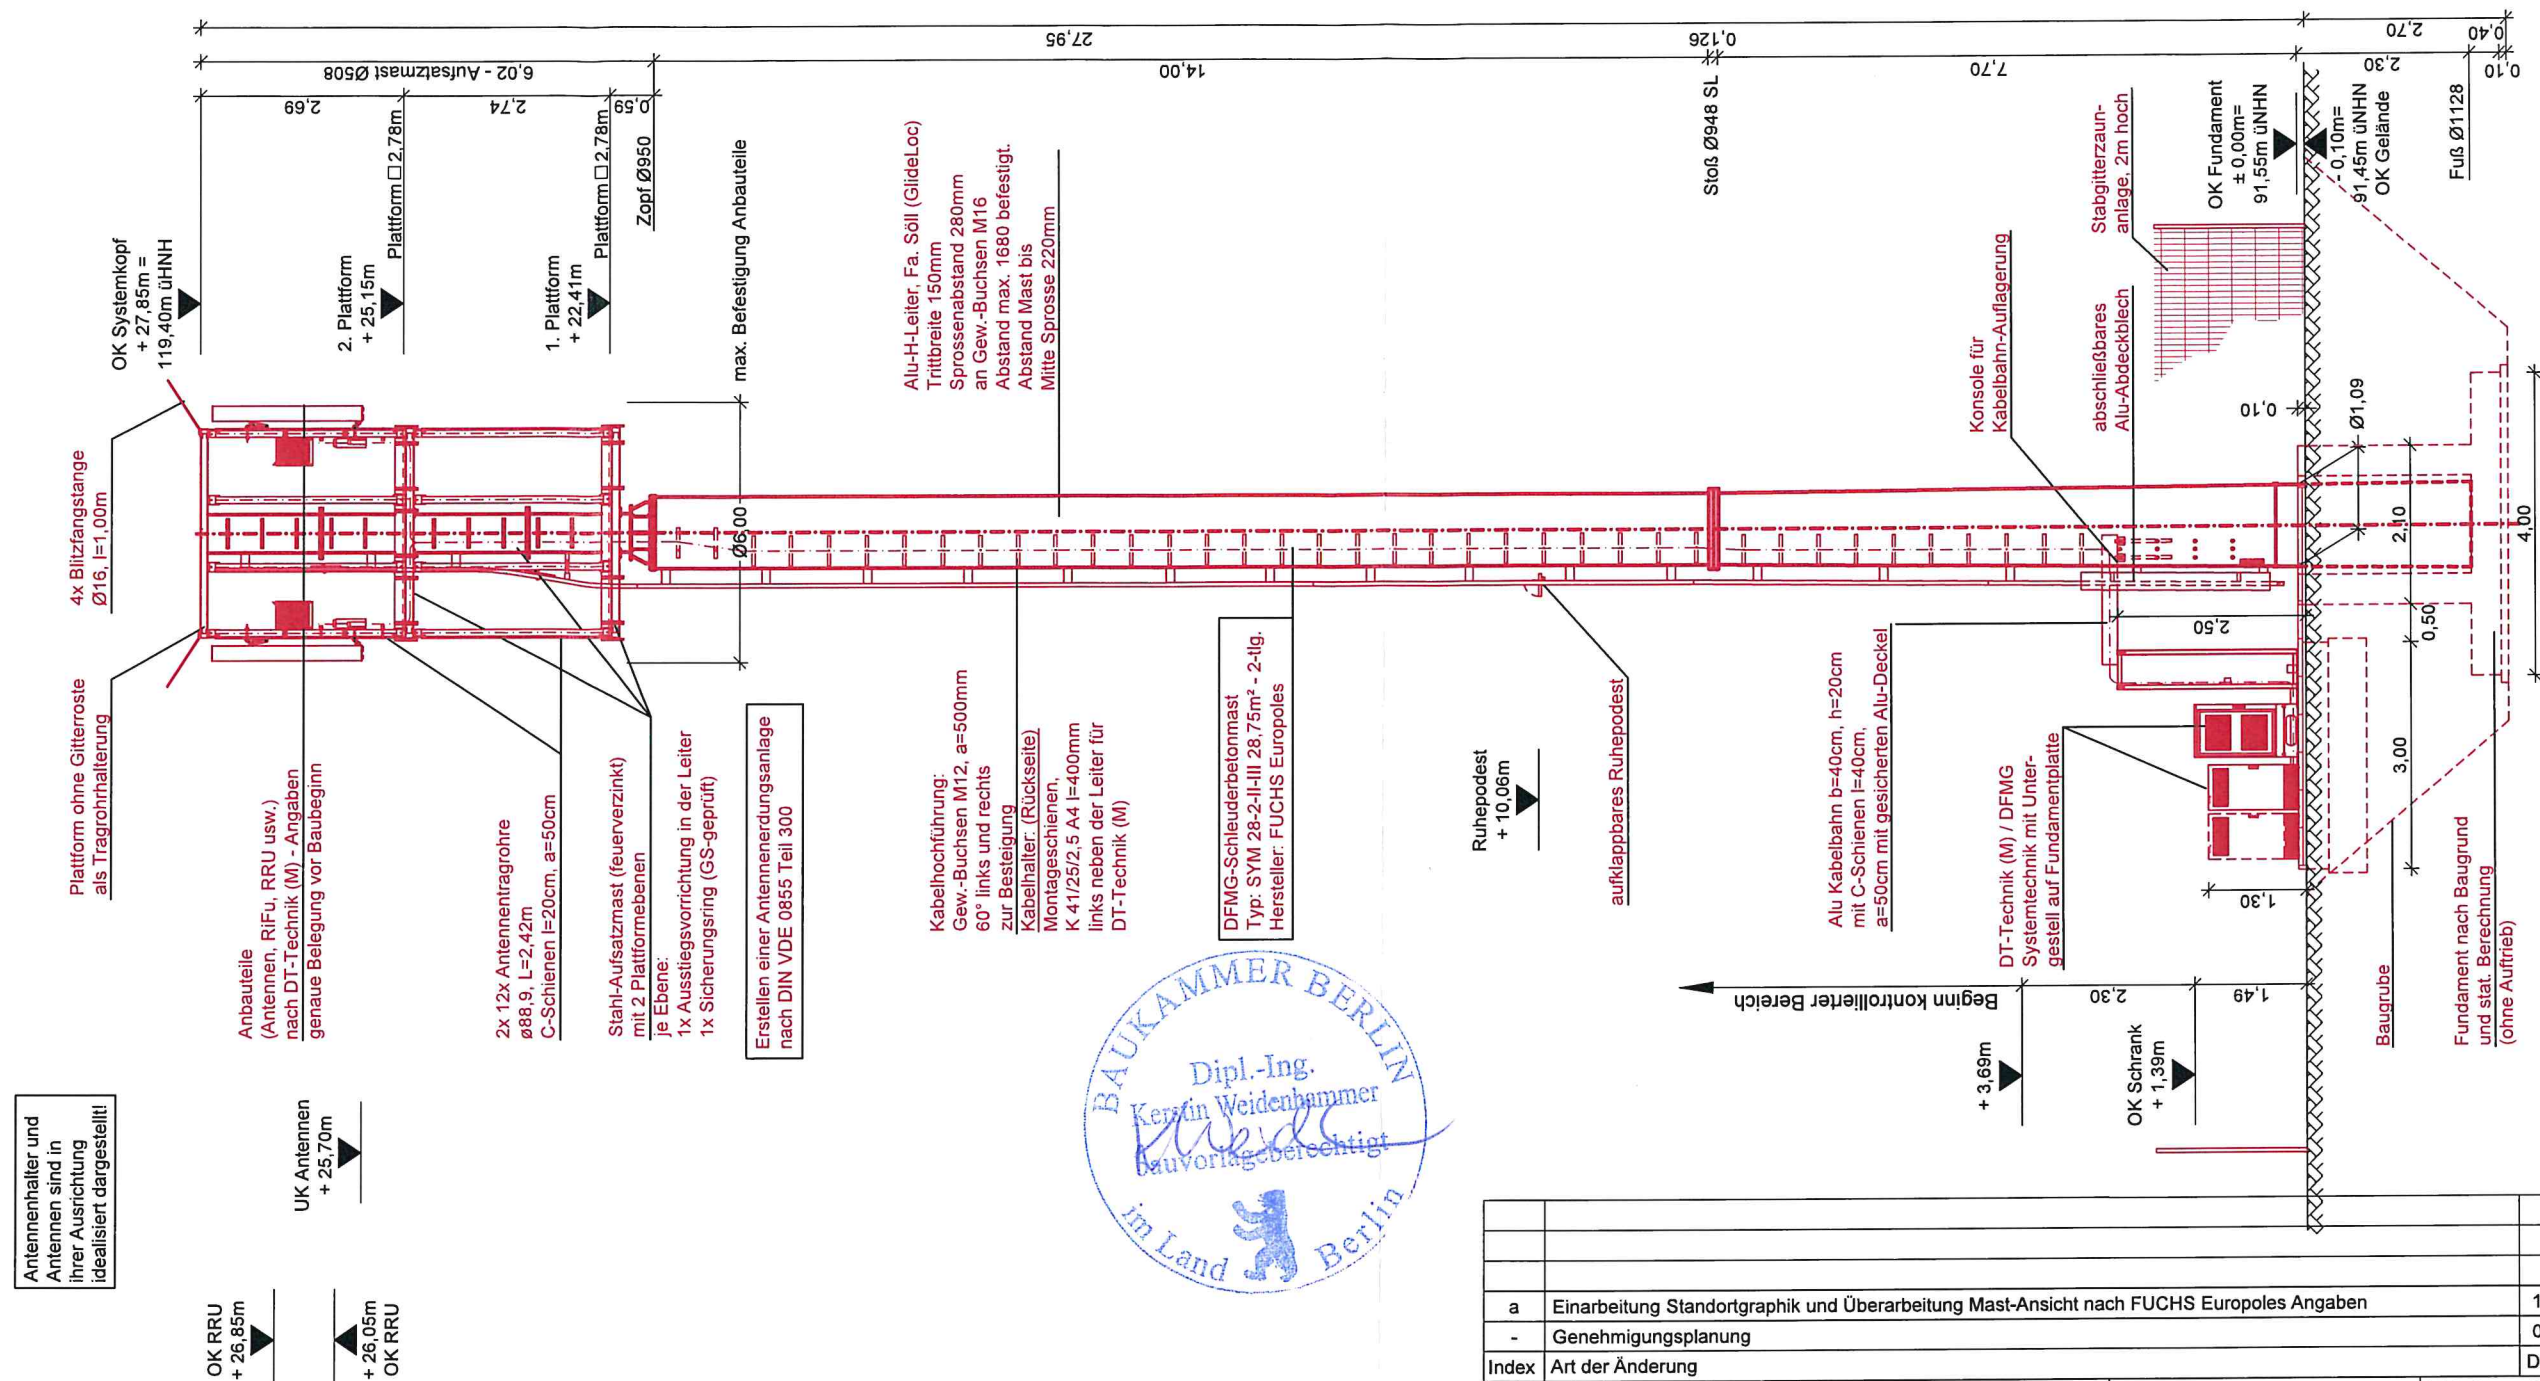

Ansicht von Westen
M 1 : 100 / DIN A3

Farbkennzeichnung Genehmigungsplanung

Farbe:	CAD-Farbnr.:	Status:
 	7	Bestand
 	244	Neubau
 	40	Demontage
 	170	B-Plan

a Einarbeitung Standortgraphik und Überarbeitung Mast-Ansicht nach FUCHS Euro poles Angaben		16.03.2020	Liebe
- Genehmigungsplanung		09.10.2019	Liebe
Index	Art der Änderung	Datum	Name
☒ Auftraggeber Kennung: KY6384 Deutsche Telekom Technik GmbH Niederlassung Köln Scheidtweilerstraße 4, 50933 Köln Freigabe: (Name, Datum)			
☐ Auftraggeber Kennung: xxx Freigabe: (Name, Datum)			
☐ Auftraggeber Kennung: xxx Freigabe: (Name, Datum)			
☐ Auftraggeber Kennung: xxx Freigabe: (Name, Datum)			
Bauherr/Auftraggeber DFMG Deutsche Funkturm GmbH Scheidtweilerstraße 4, 50933 Köln Tel.: 0221 / 3396-19130 Freigabe: (Name, Datum)		Planungsbüro (DFMG/Extern) FUCHS Euro poles GmbH Niederlassung West Bottroper Straße 283-285 45964 Gladbeck Name: Liebe Datum: 09.10.19 Gezeichnet: Liebe Geprüft Statik: Geprüft BL:	
Vermieter/Eigentümer		Auftragnehmer/GU FUCHS Euro poles GmbH Niederlassung West Bottroper Straße 283-285 45964 Gladbeck Name: Wach Datum: 09.10.19 Gezeichnet: Wach Geprüft Statik: Geprüft BL:	
Entwurfsverfasser: telent		Projekt Nr.:	
DFMG-ID/Standortname DFMG/Standortadresse			
1532717			
Geilenkirchen 80			
Junkersstr.11, 52511 Geilenkirchen			
Dateiname:			
Genehmigungsplan		Genehmigungsplan_2020.03.16_a_1532717-Geilenkirchen 80.dwg	
Freigabe: (Name, Datum)			Blatt Nr. 4