


5. Bauabschnitt




Ansicht vom Osten



Ansicht vom Süden

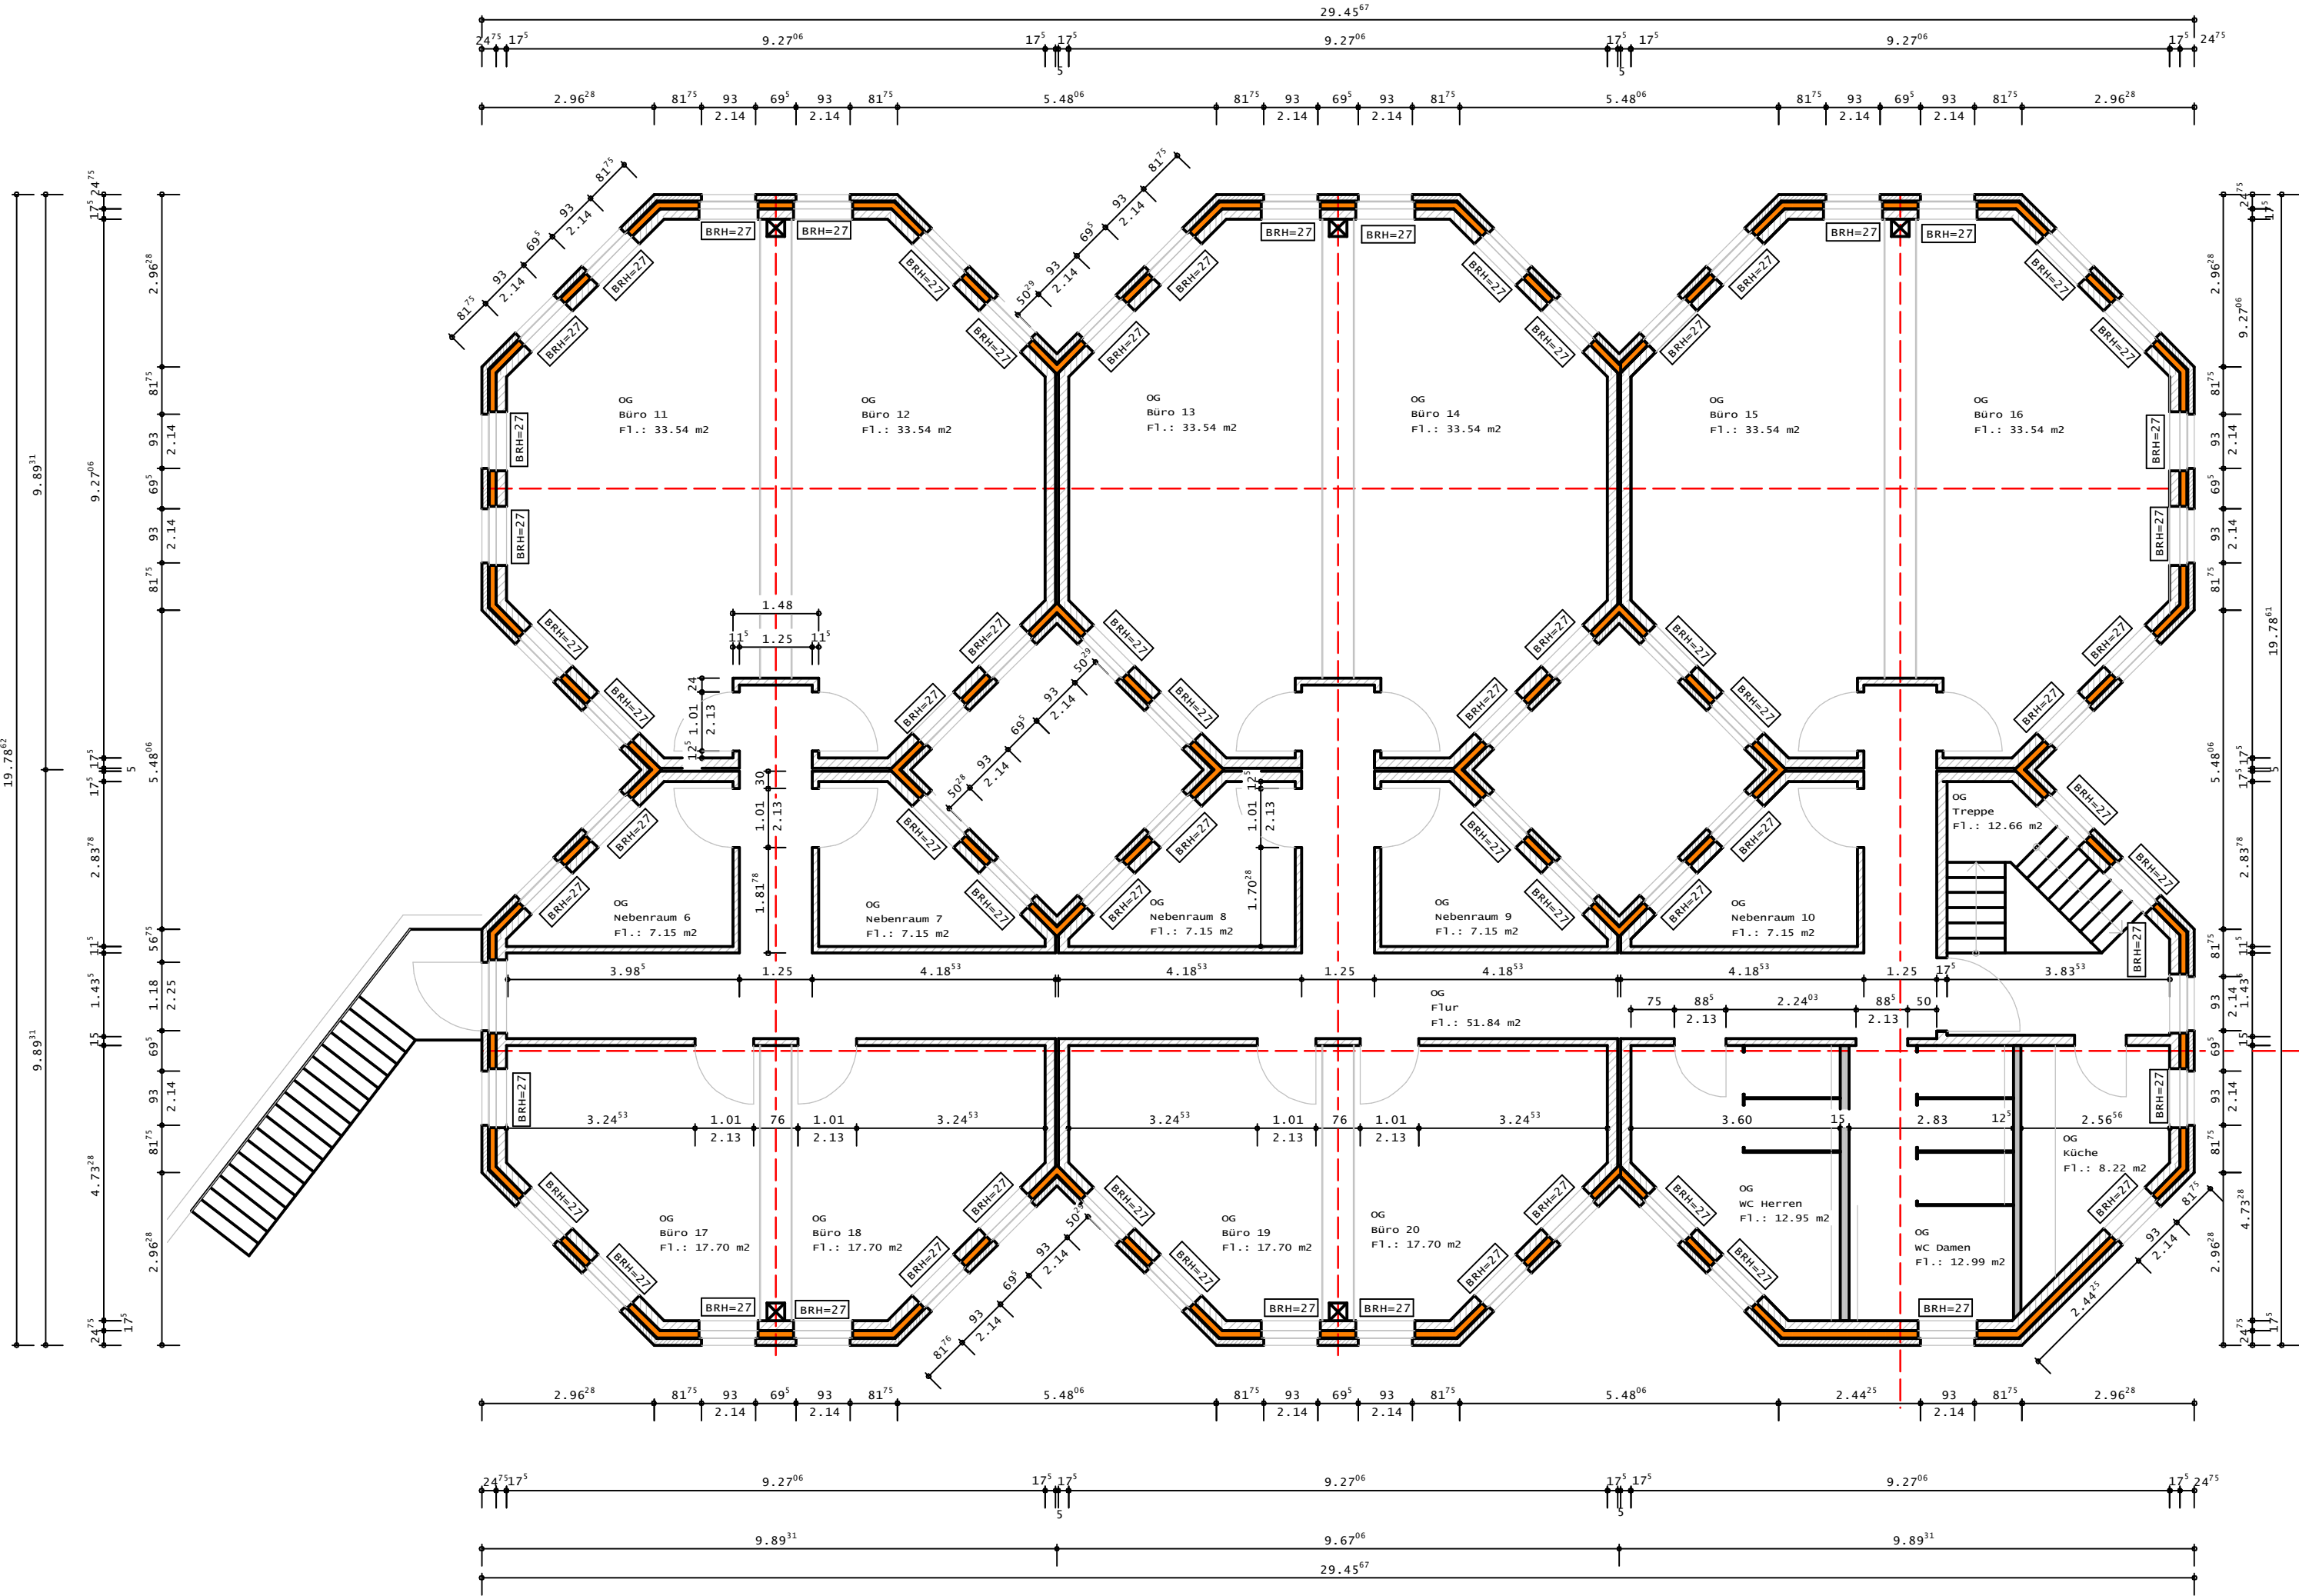

Obergeschoss

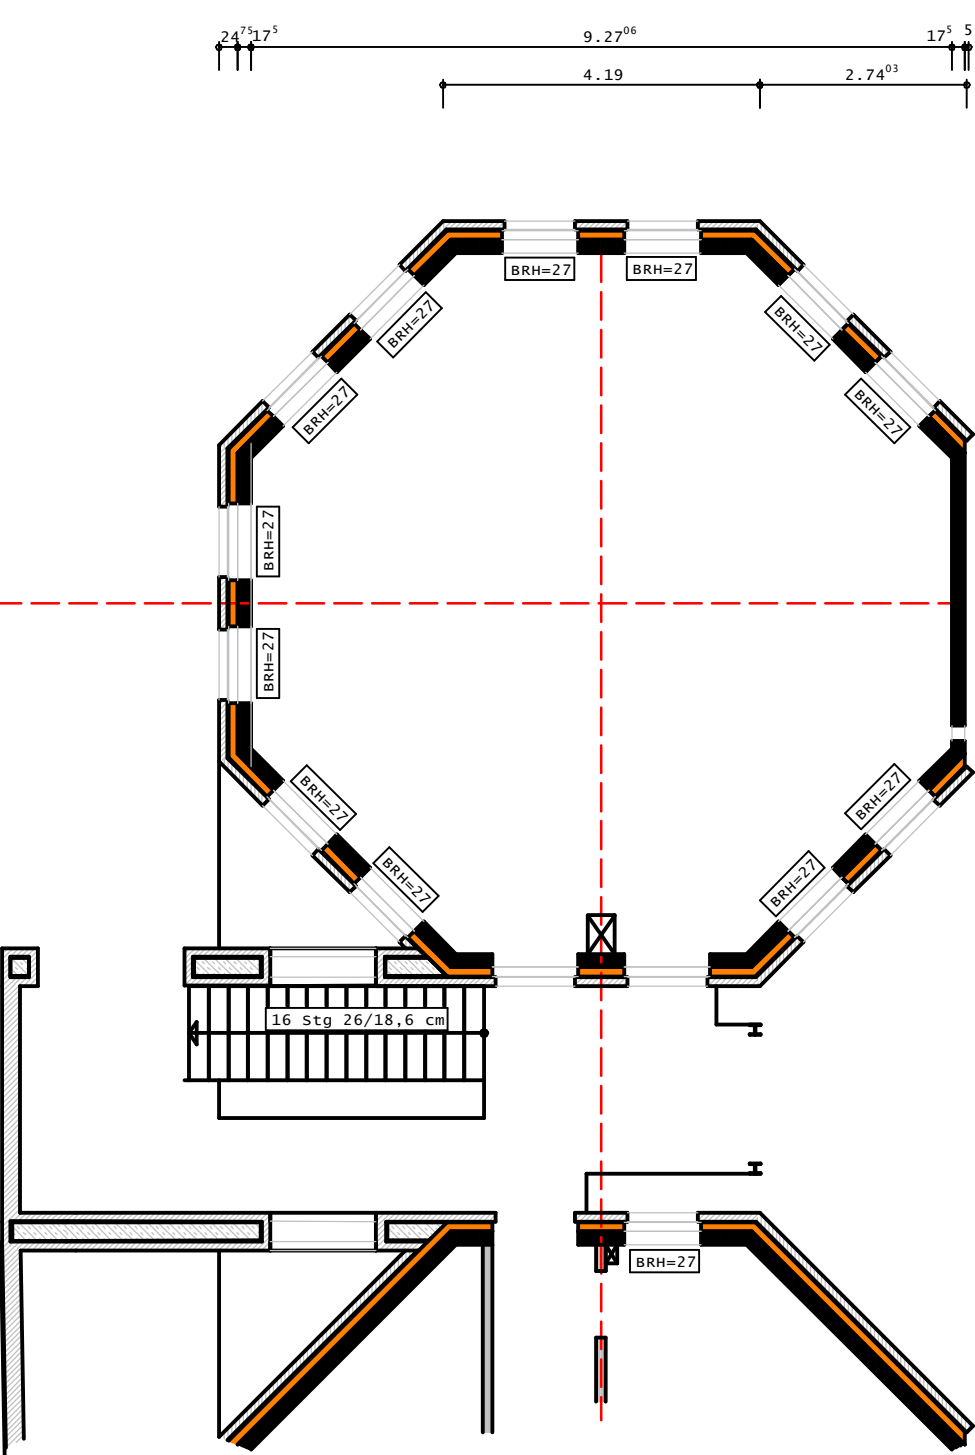

K+ L Dipl.-Ing. Hans Lehnen
Landstr. 9
52 441 Linnich

Bauherr: CSB-System AG
An Fürtherode 9 –15
52 511 Geilenkirchen

Bauvorhaben: Erweiterung Barockgebäude 5.BA
An Fürtherode 9 –15
52 511 Geilenkirchen

Planinhalt: OG + Ansichten 5. BA

gez: Lehnen	Datum: 20.02.2020	Maßstab:	P.: CSB 9
gea:	Datum:	M 1:100	Plan Nr. :
Ausgabedatum	Datum: 19.03.20		OG5
Freigabe Bauherr:	Freigabe Architekt:		