






erweiterung clubheim - germania teveren 1910

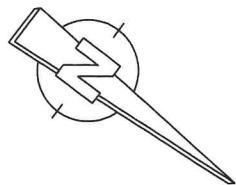

spielfeld

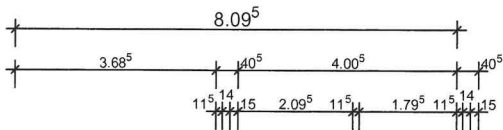

vorplatz

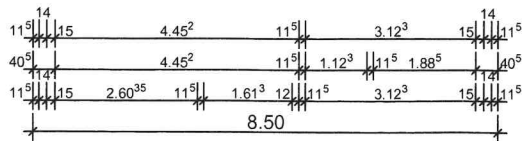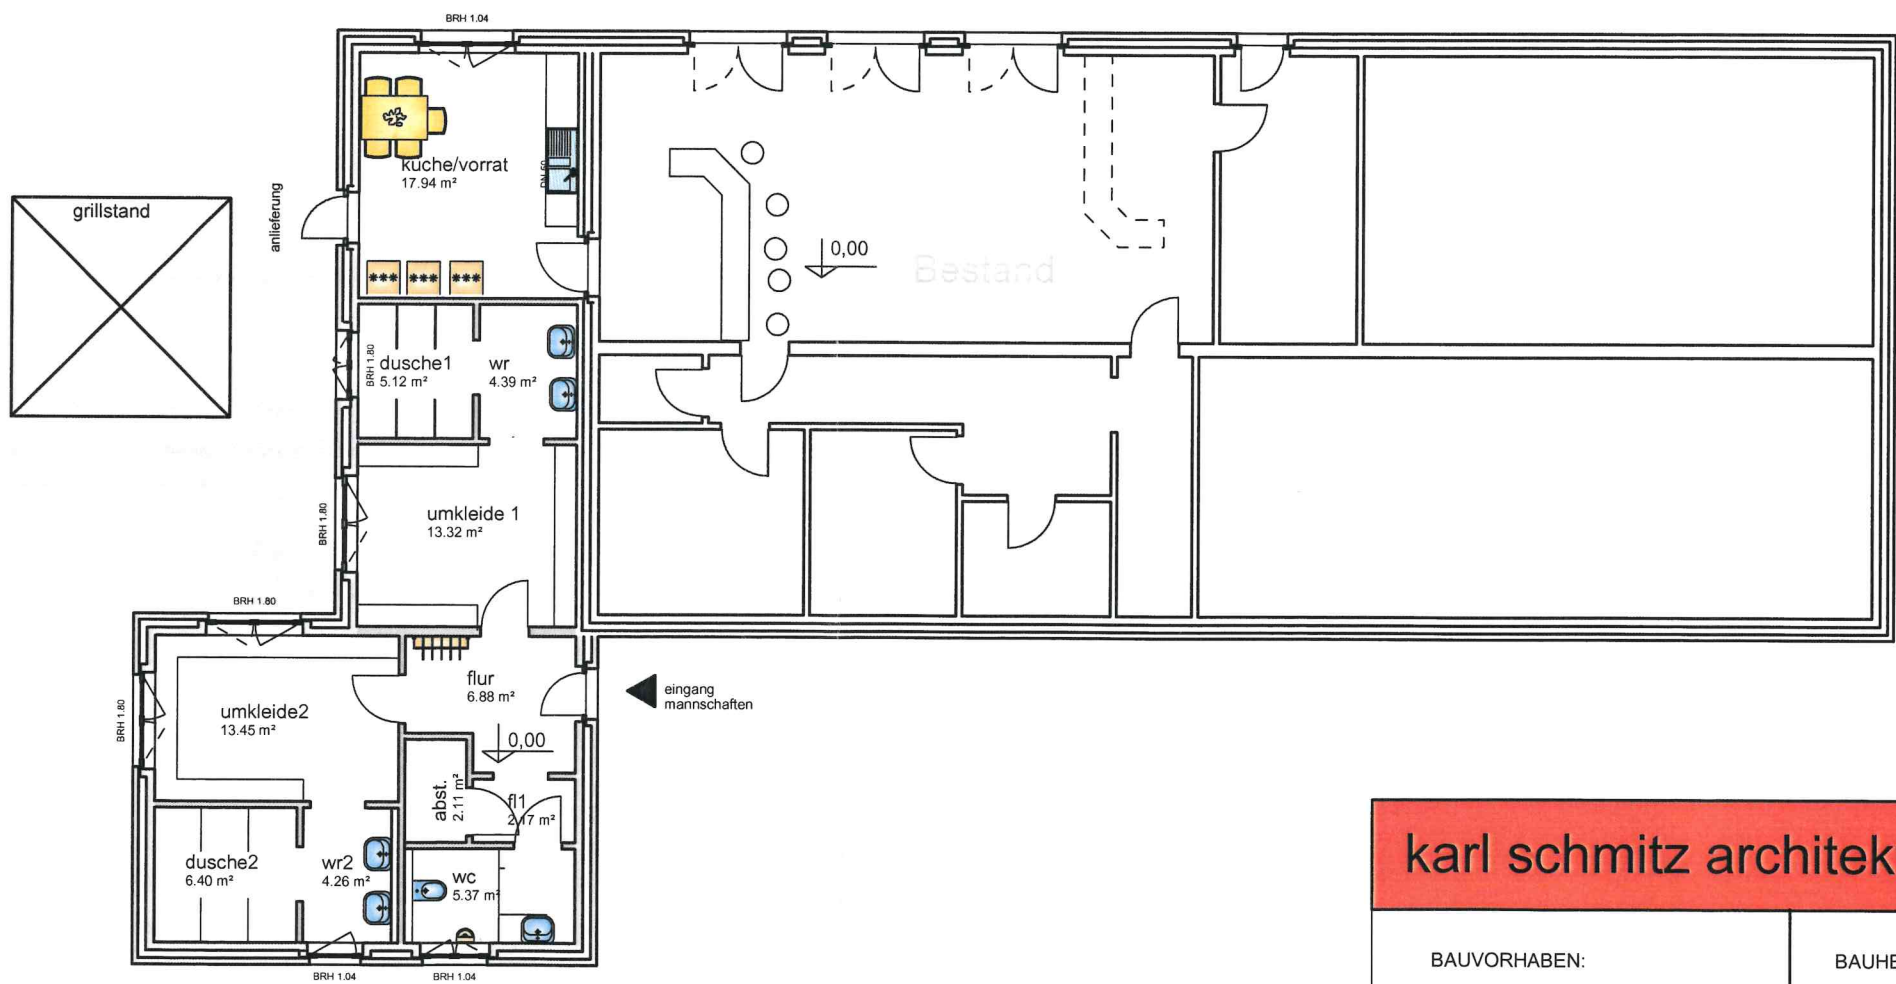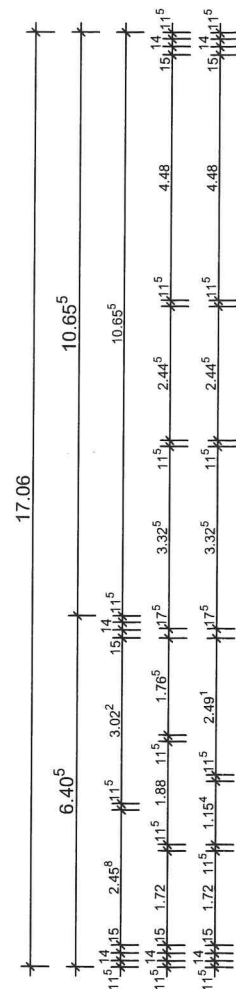

grundriss erdgeschoss m. 1 : 100

karl schmitz architekturplanung

BAUVORHABEN:  
erweiterung des clubheims  
von germania teveren 1910

BAUHERR:  
germania teveren e.v.  
1910 vertreten durch  
den vorsitzenden

entwurfsplanung erweiterung vereinsheim germania teveren

FREIGABE/VERMERK:  
August 2018

ARCHITEKT:  
karl schmitz architekt  
an st. johann 14  
52511 geilenkirchen  
tel.: 02451-68168  
architekt\_karl\_schmitz@yahoo.de