


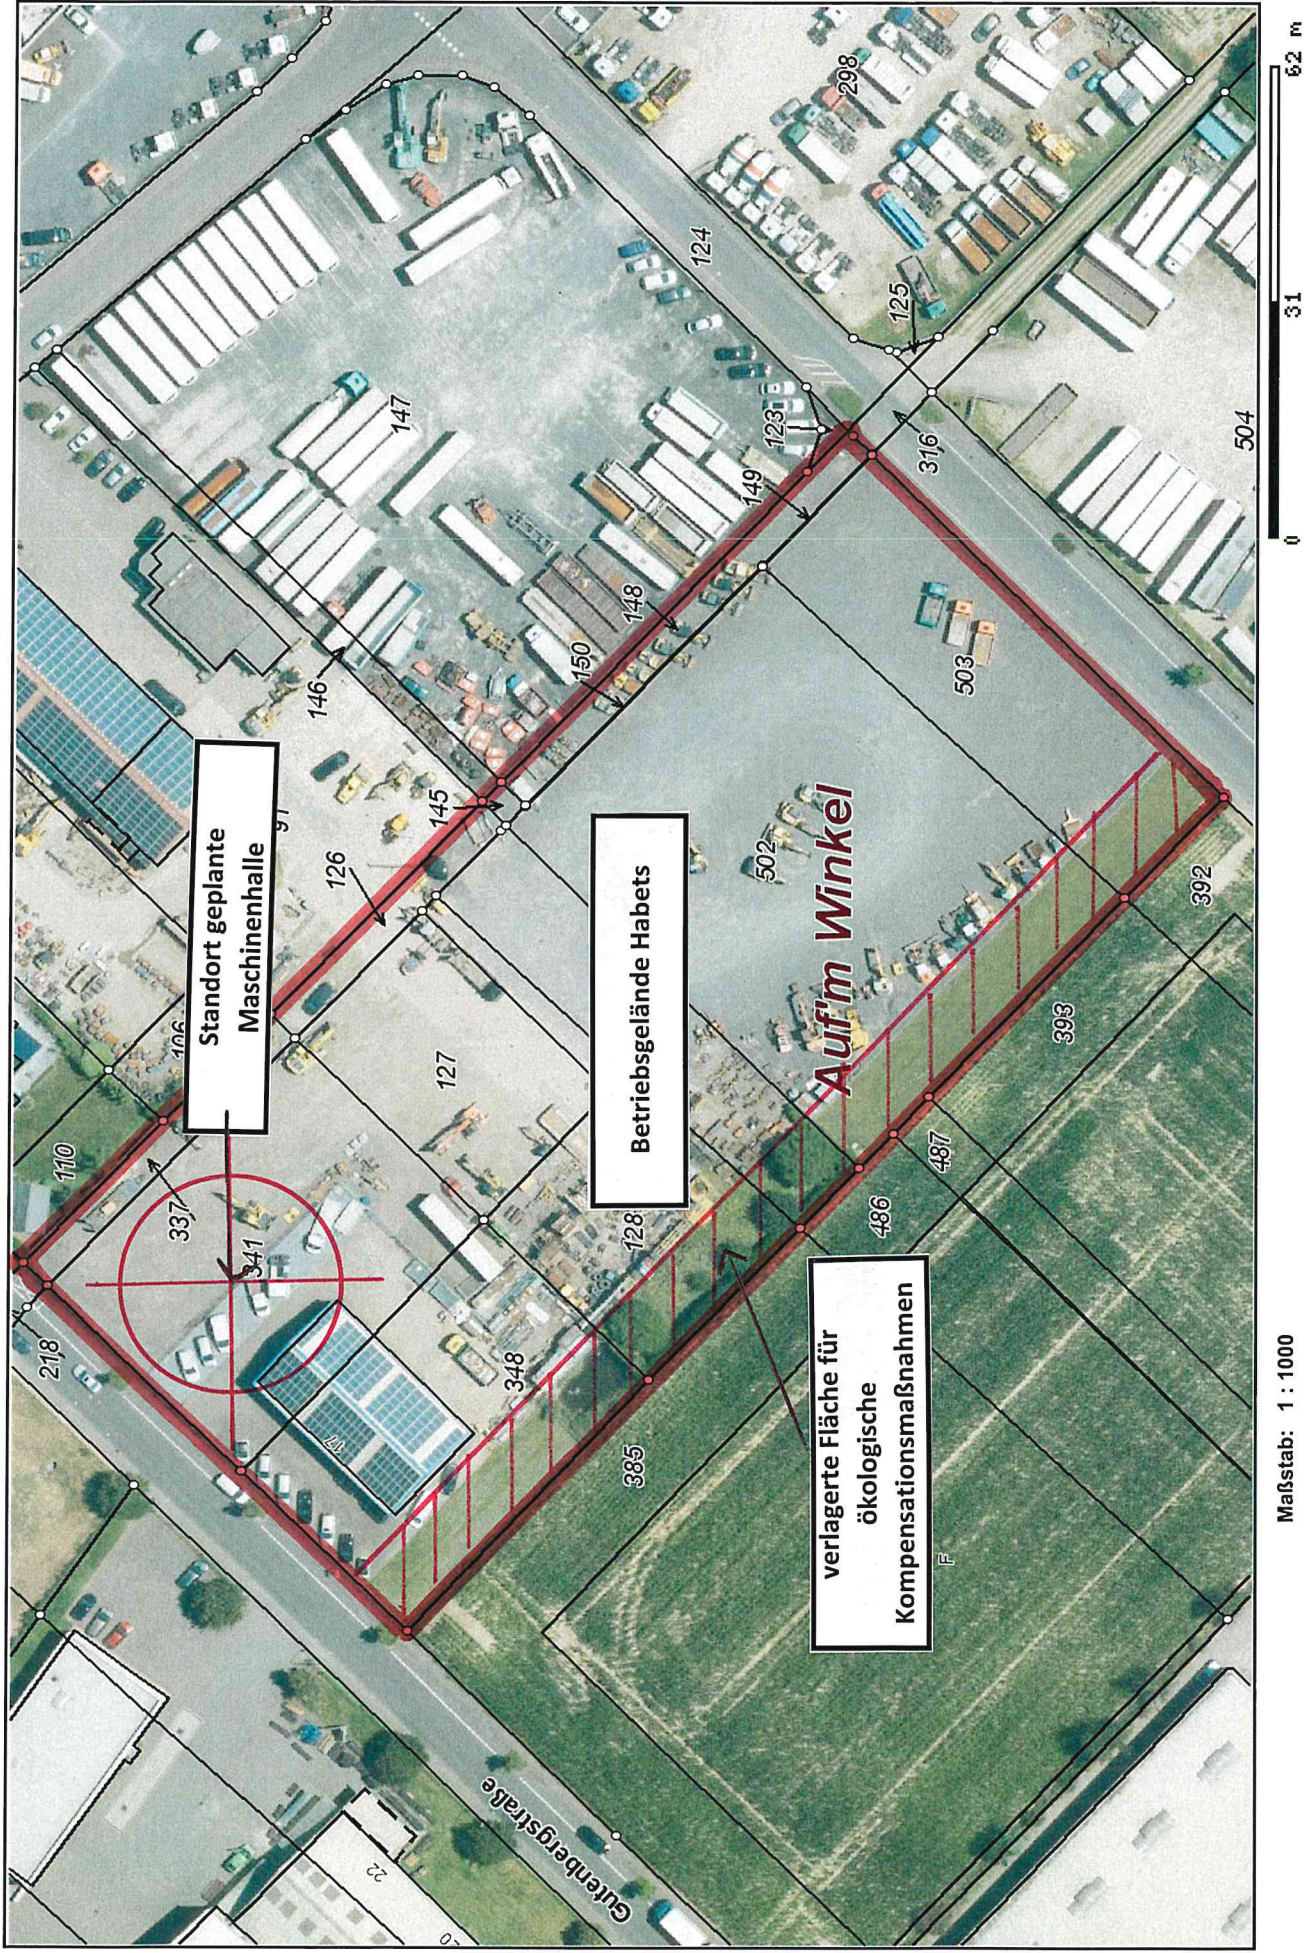

Standort geplante
Maschinenhalle

Betriebsgelände Habets

verlagerte Fläche für
ökologische
Kompensationsmaßnahmen

Auf'm Winkel

Maßstab: 1 : 1000

0 31 62 m