


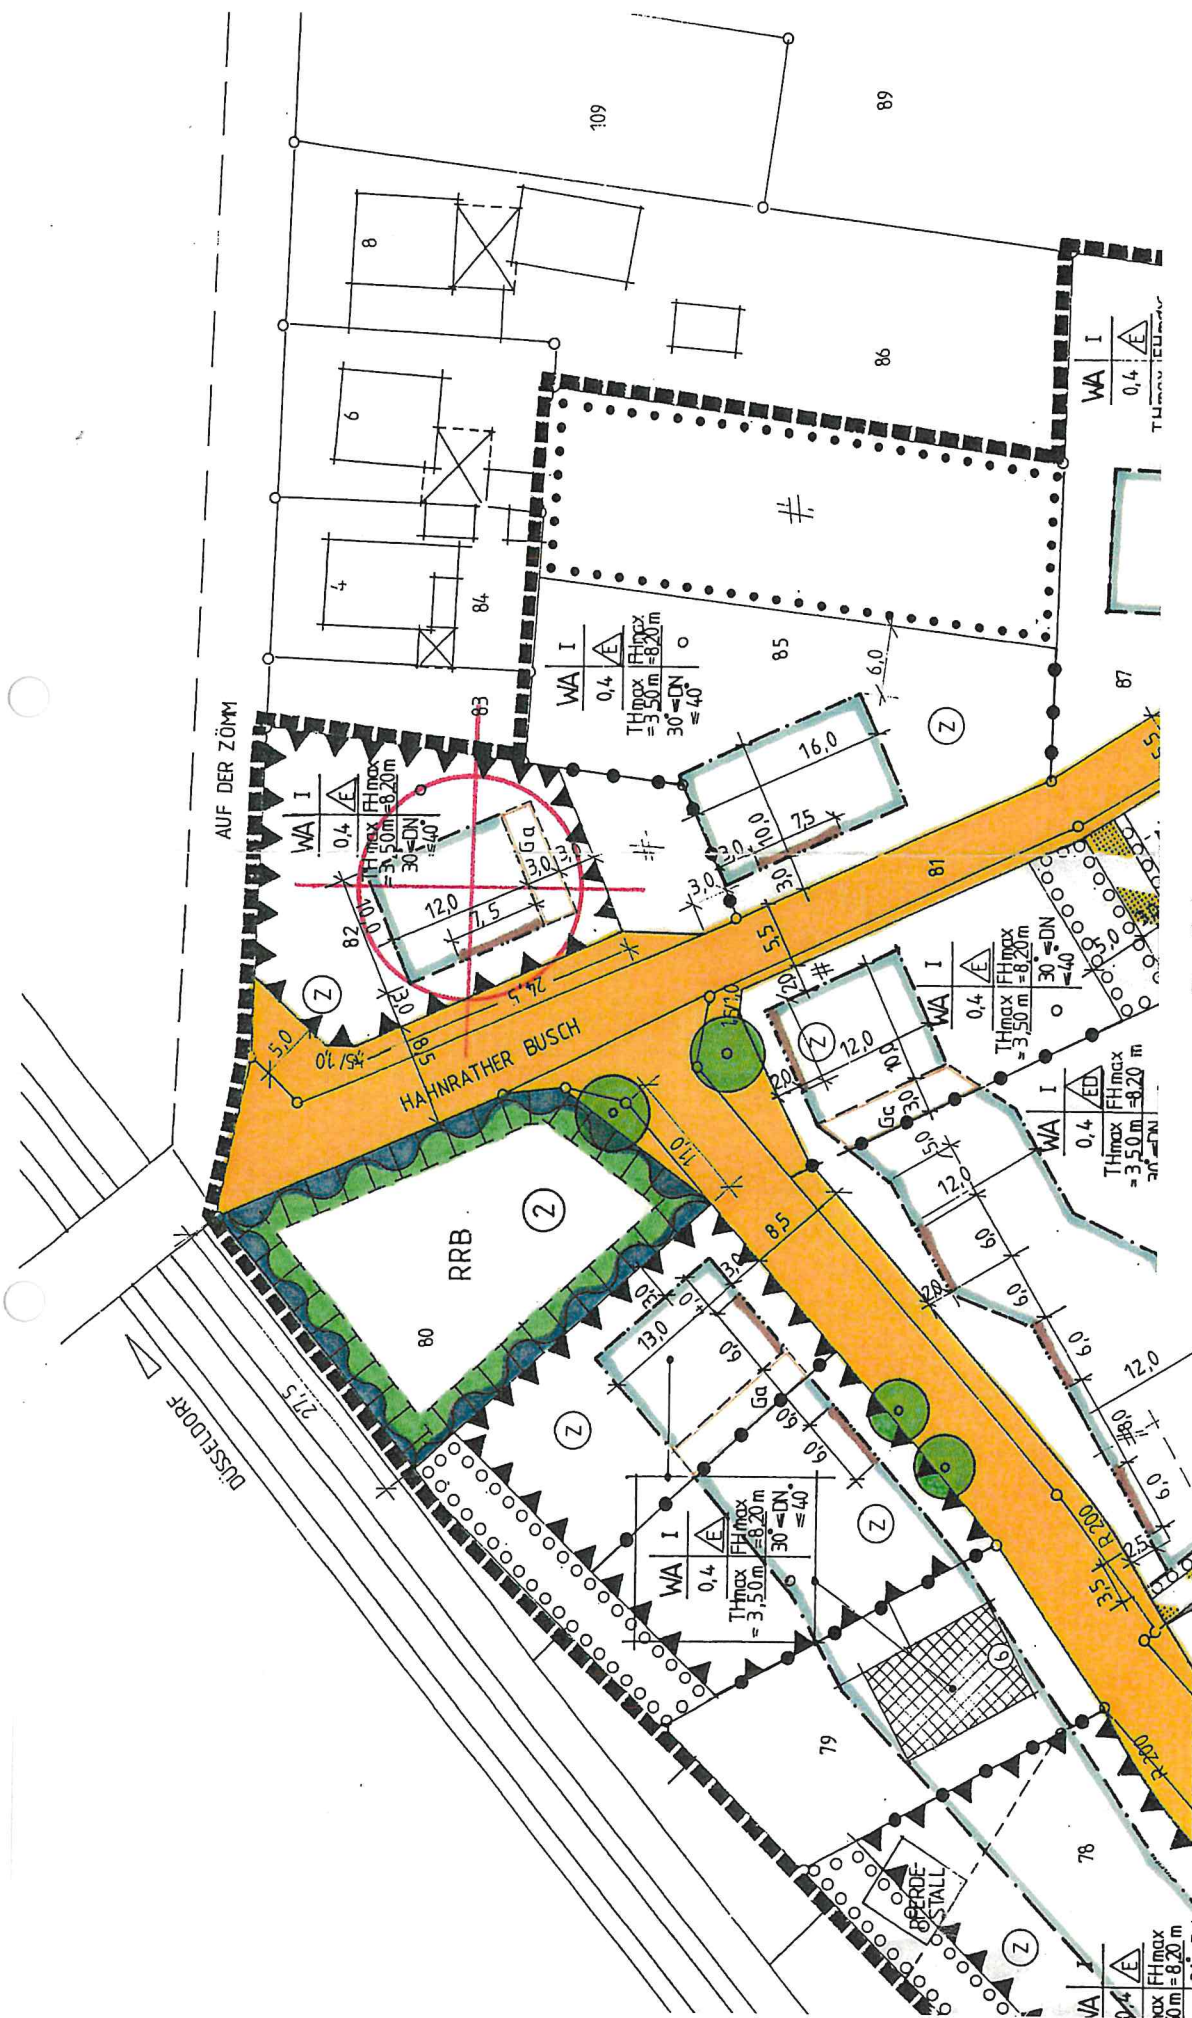

Baulinie

Baugrenze



Umgrenzung von Flächen für Garagen und überdachte Stell-
plätze (§9 Abs.1 Nr.4,22 BauGB)