


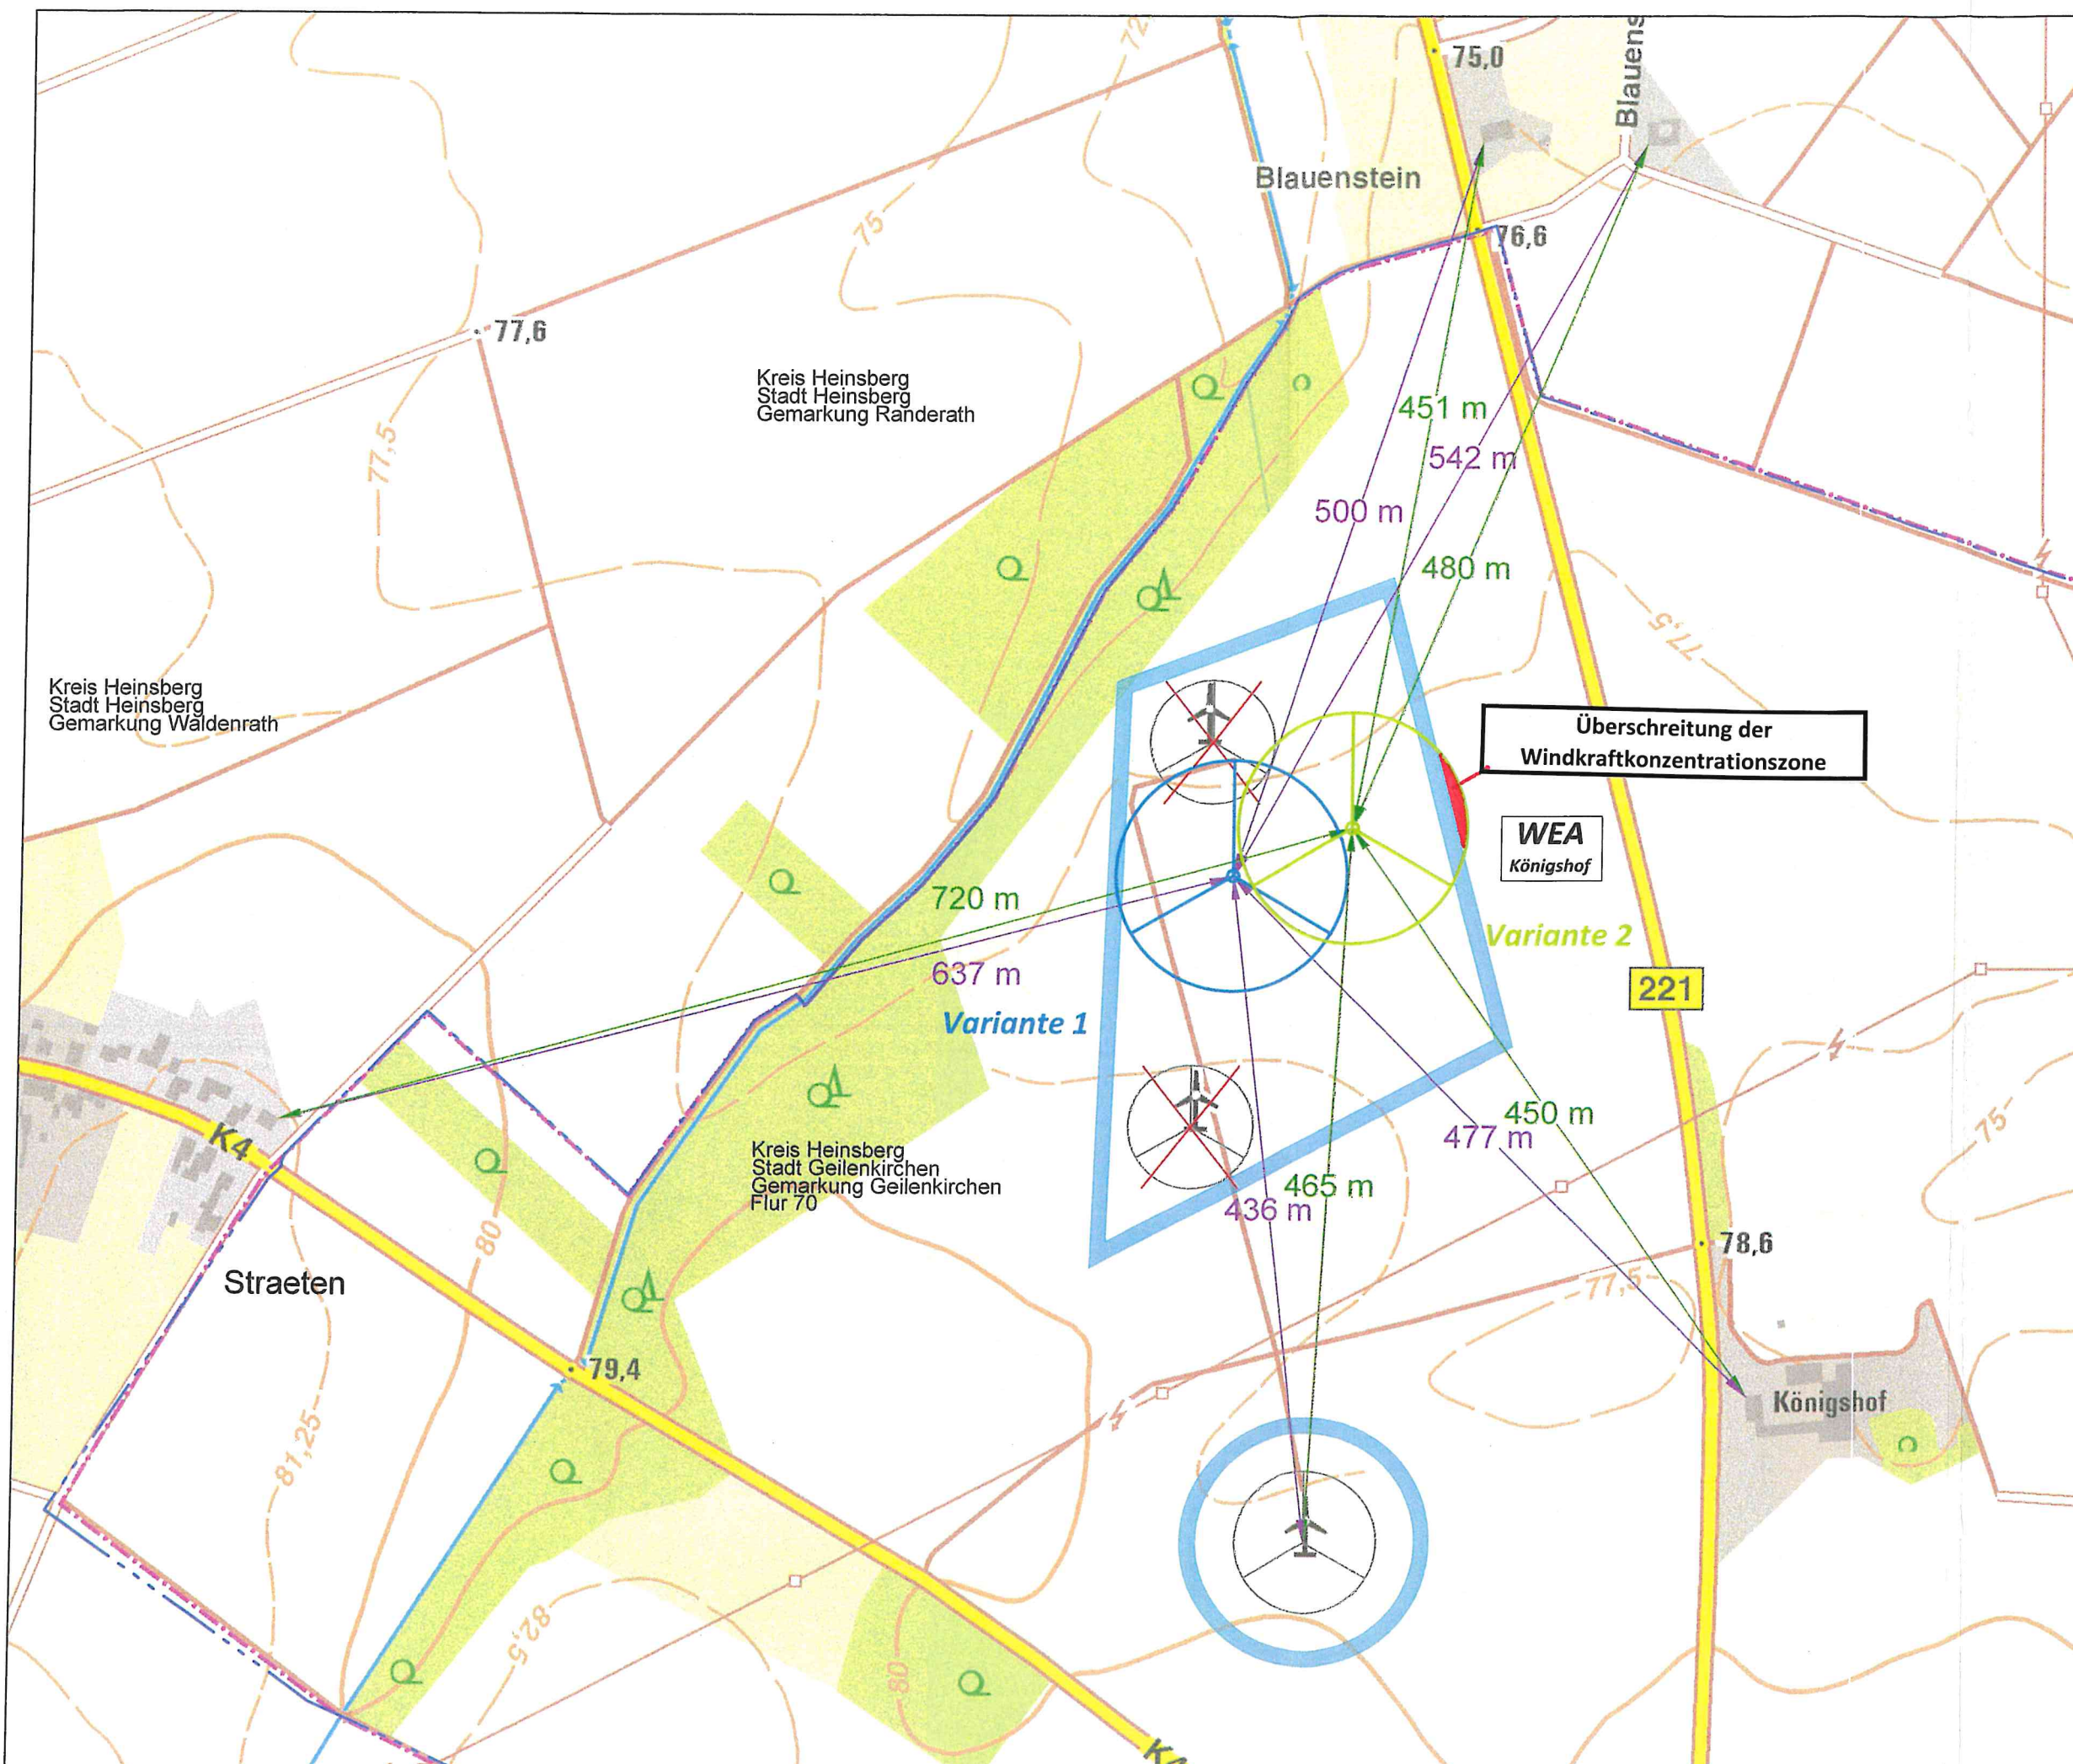

Legende:


-  Standort der geplanten WEA Königshof Variante 1
-  Abstände zur WEA Königshof Variante 1
-  Standort der geplanten WEA Königshof Variante 2
-  Abstände zur WEA Königshof Variante 2
-  Standort vorhandene WEA
⊗ Rückbau WEA erforderlich
-  Konzentrationszone für Windenergie gemäß FNP
-  Verwaltungseinheit Gemeinden

WEA Königshof

Variante 1+2

Anlage

Kreis Heinsberg

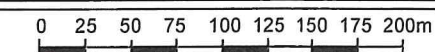

Maßstab: 1 : 4.000

MLK

Bearbeitung:

MLK Consulting GmbH & Co. KG

In Tenholt 33

41812 Erkelenz

Datum: 17.03.2021

Mitarbeiter: P. Schneiders

