



Bauvorhaben Geilenkirchen

Präsentiert von Bert Dreßen

INHALTE


Vorstellung future-flats

Bebauung

Grundstück

Bauvorhaben

Visualisierung

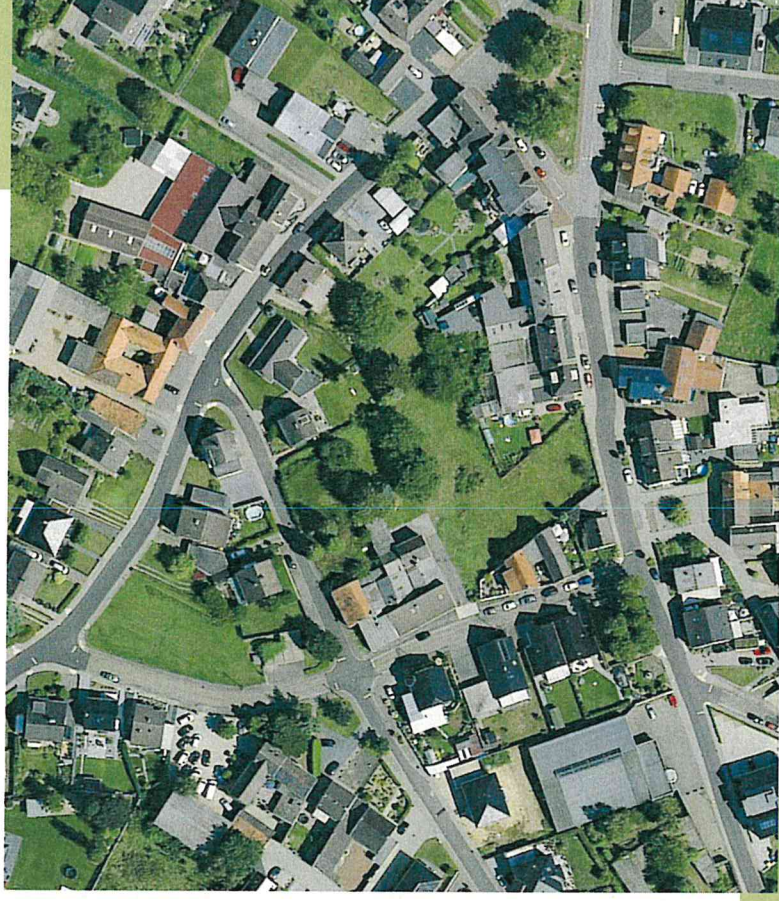

future-flats
—


PROJEKTENTWICKLER


INVESTOR

NACHHALTIGE
PHILOSOPHIE


 future-flats


Bebauung (alt)

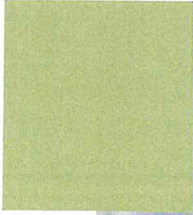

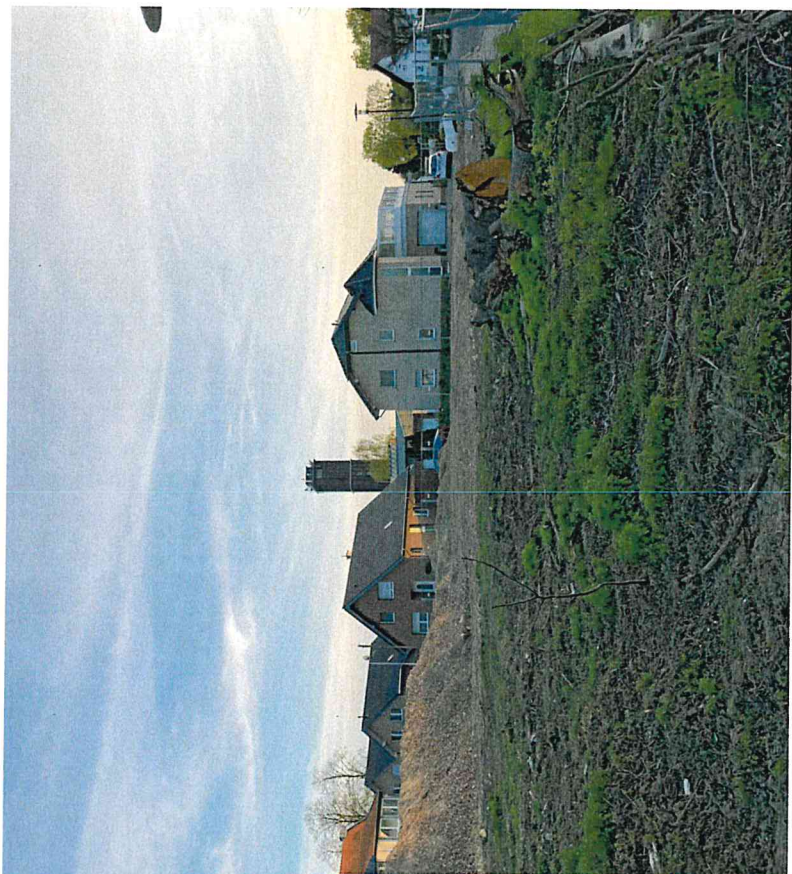

Aktuell

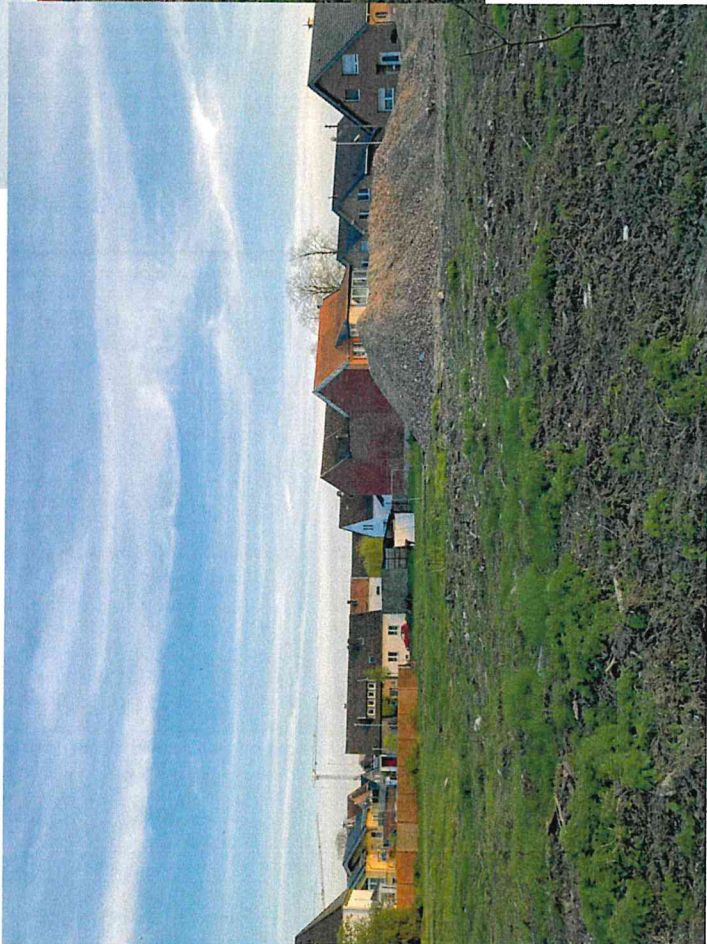

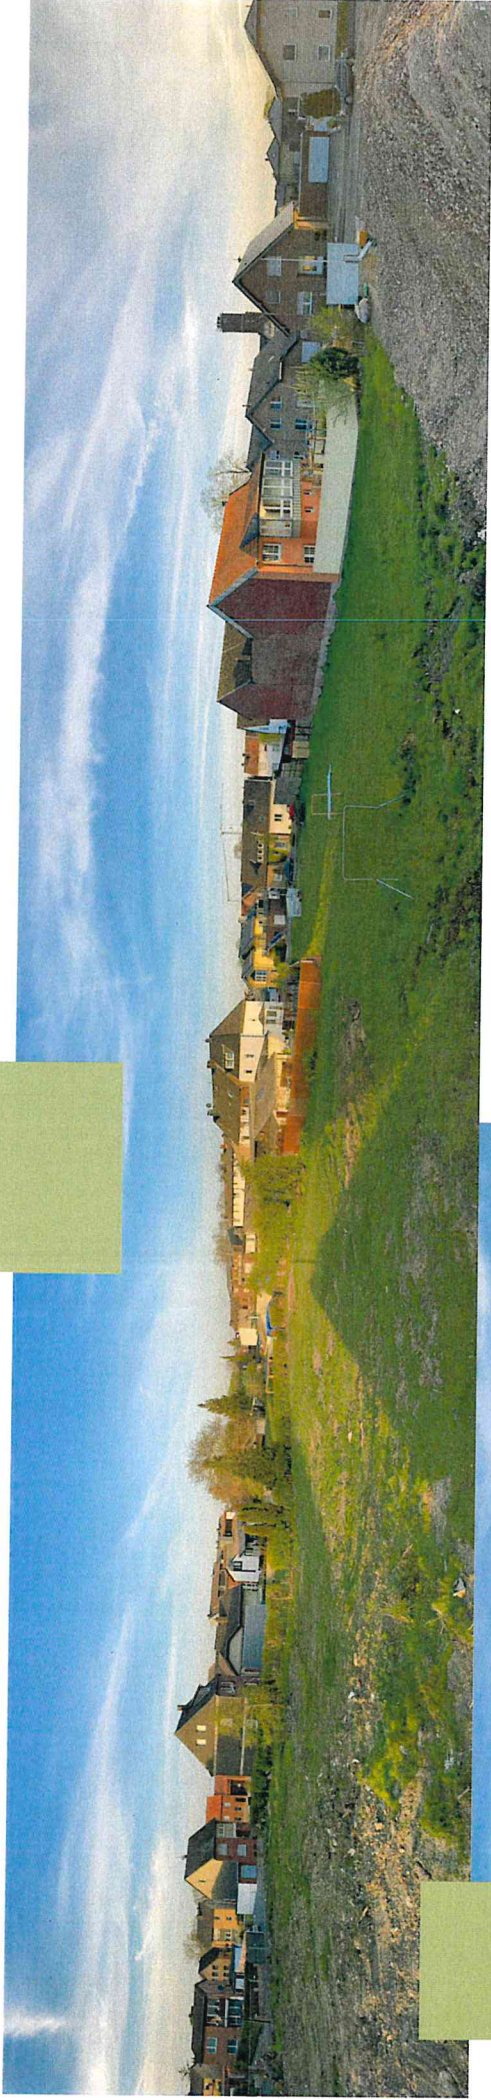

Aktuell

Nachhaltigkeit als Projektbasis



HOLZBAUWEISE

MIETERSTROM

TIEFGARAGE


E-MOBILITÄT

MIKROKLIMA

BARRIEREFREIHEIT




future-flats

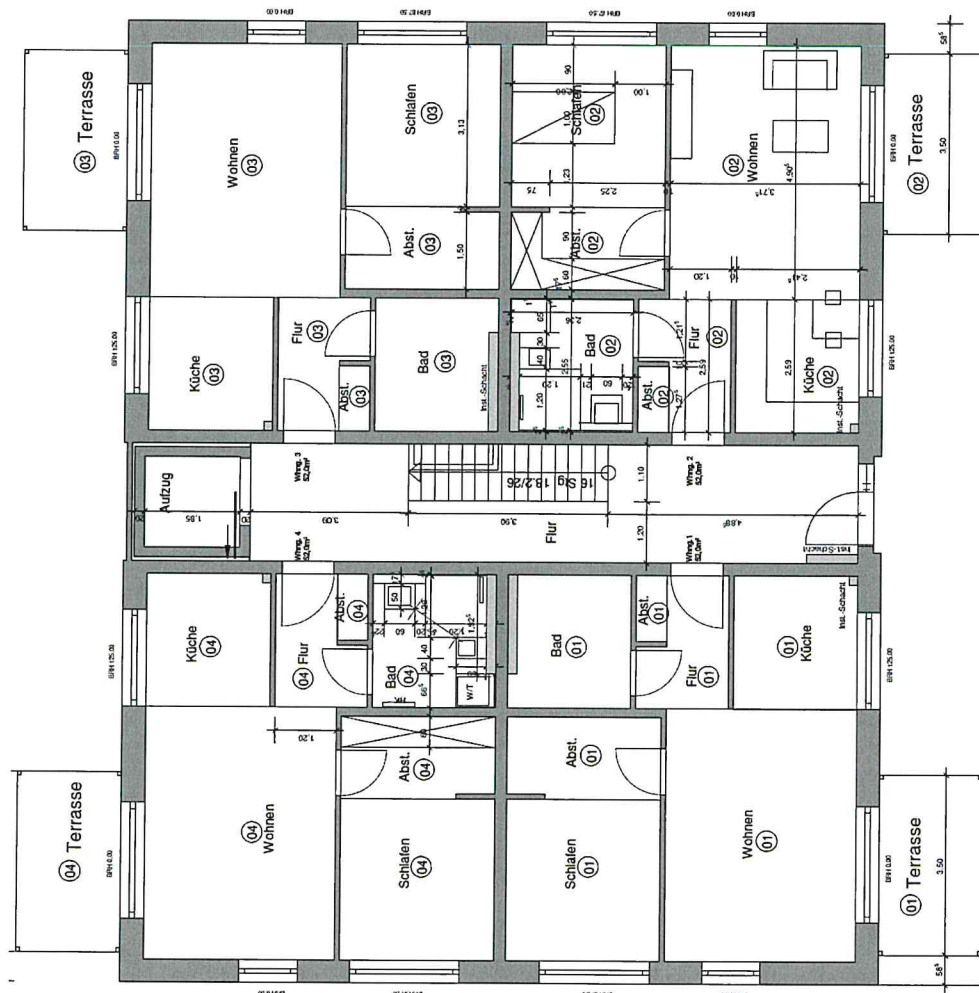


Je 4 WE a ca. 50m² (1-2 Personenhaushalte)

Entwurfsidee

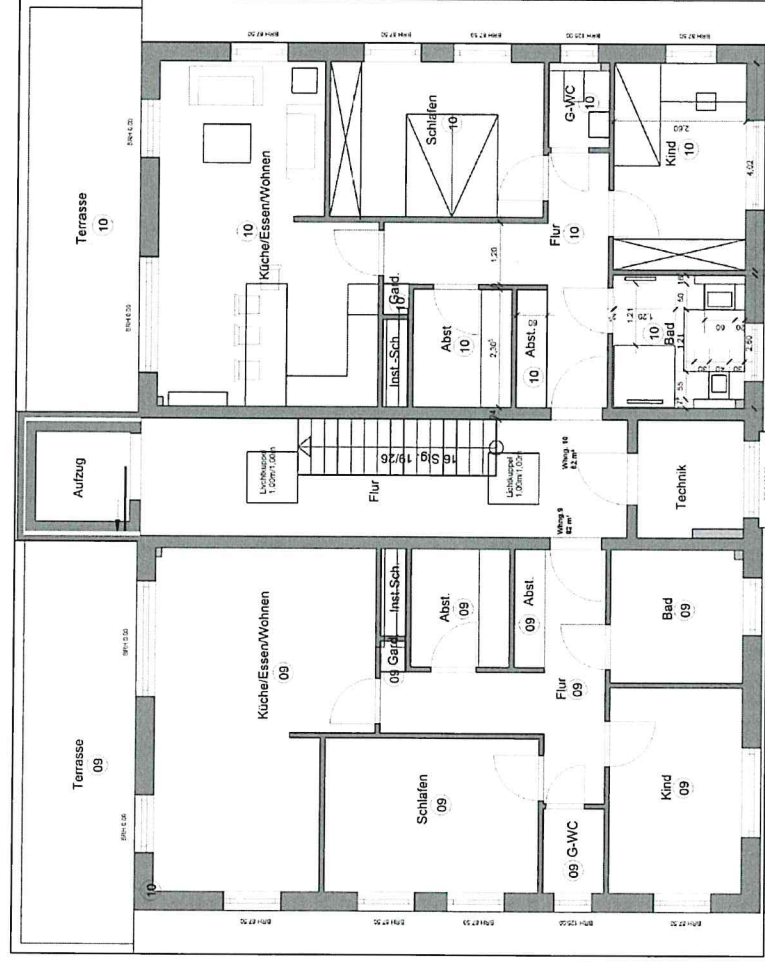


Staffelgeschoss

2 WE a ca. 80m² (2-3 Personenhaushalte)

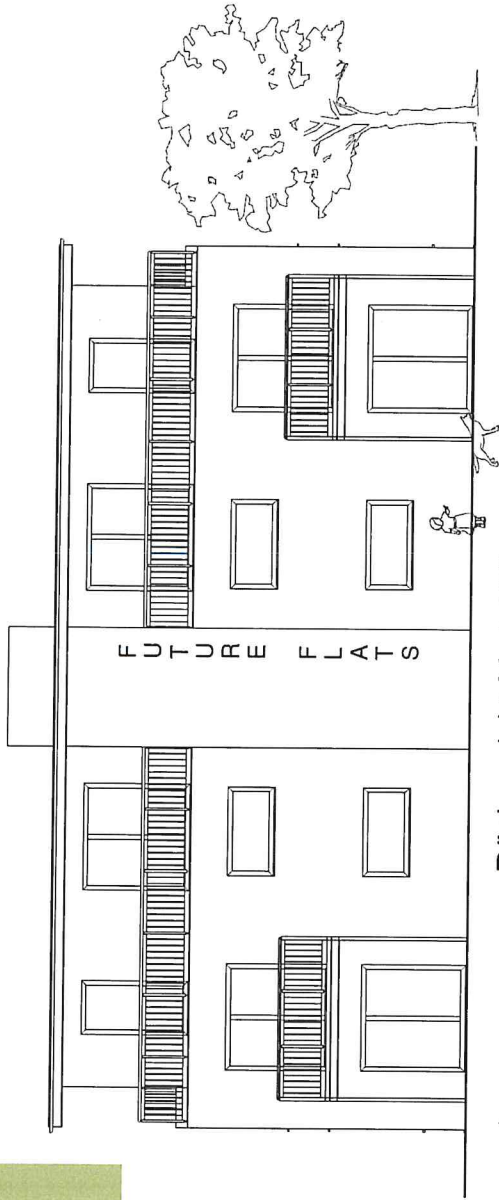

Rückansicht M. 1:100

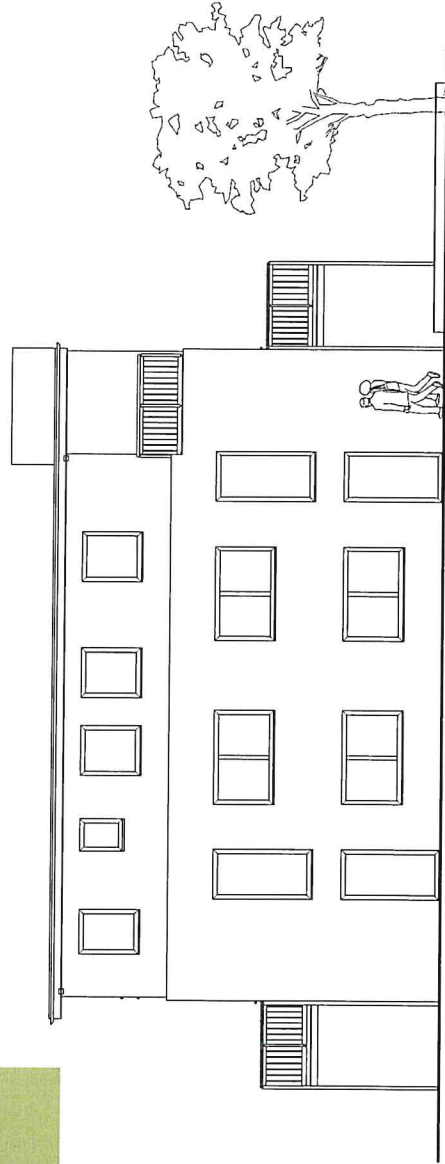


Seitenansicht - rechts -



Entwurfsidee

Entwurfsidee

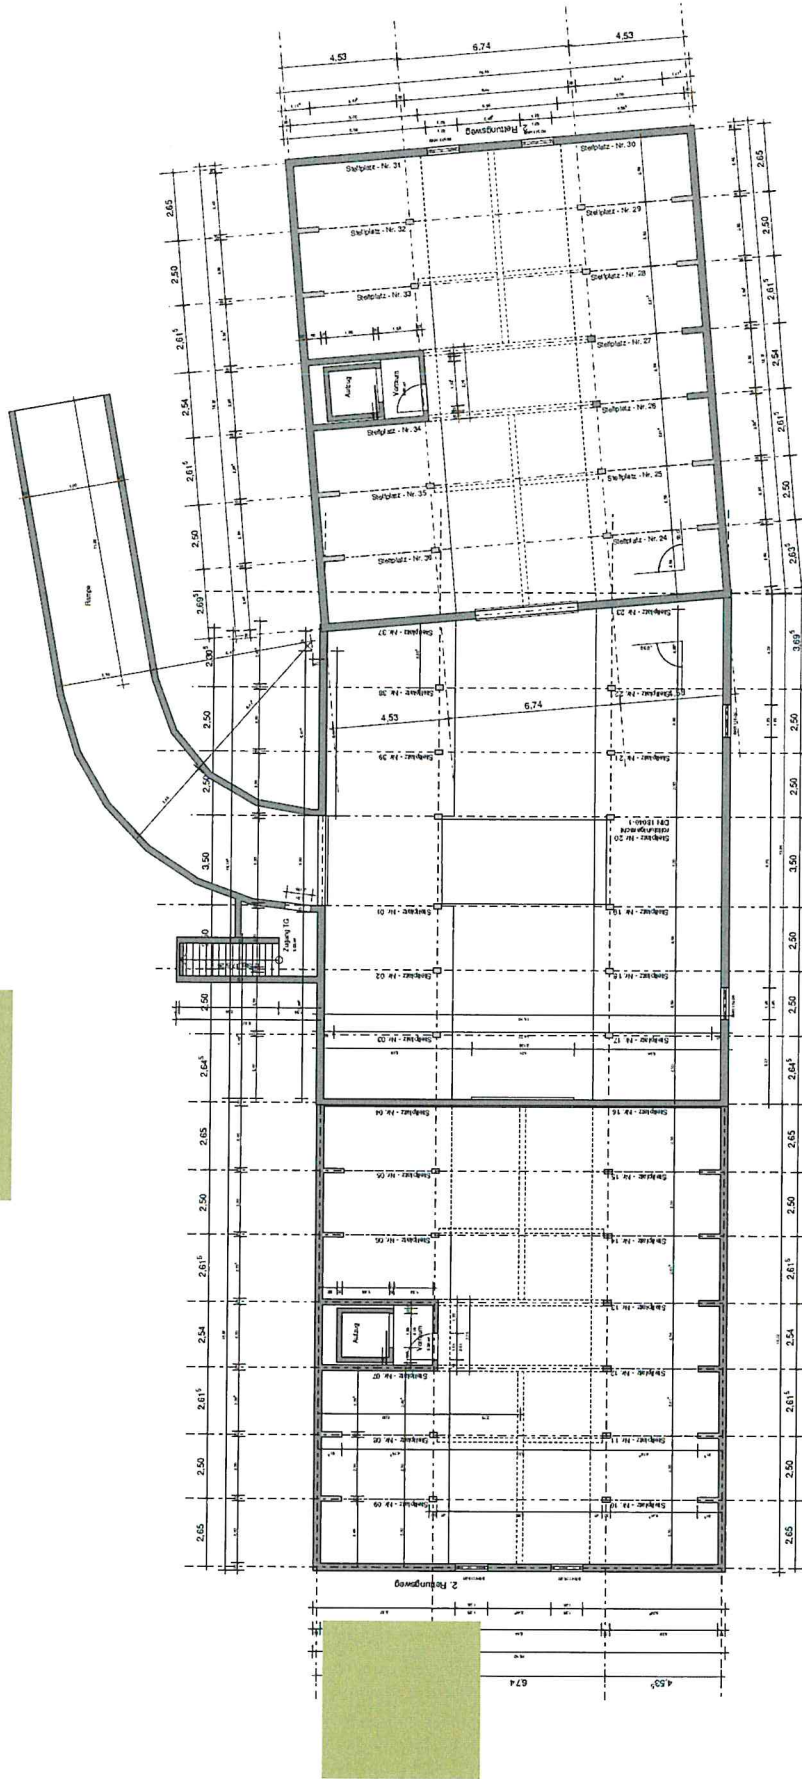



Ausblick



future-flats

<https://3d.cityscaper.de/future-flats>



Ausblick



future-flats

<https://3d.cityscaper.de/future-flats>



Ausblick



future-flats

<https://3d.cityscaper.de/future-flats>



Ausblick



future-flats

<https://3d.cityscaper.de/future-flats>



**Vielen Dank für Ihre
Aufmerksamkeit!**

Offene Fragen?





ANSPRECHPARTNER

E-Mail

bert.dressen@future-flats.de

Telefonnummer

0176-74789751

Postanschrift

Future-Flats Geilenkirchen GmbH
Grüner Weg 1
52538 Gangelt