




Stadt Geilenkirchen  
Dezernat II

# Präsentation Umnutzung linker Gebäudetrakt NEW in Zweigstelle Rathaus

## Objekt - NEW-Immobilien

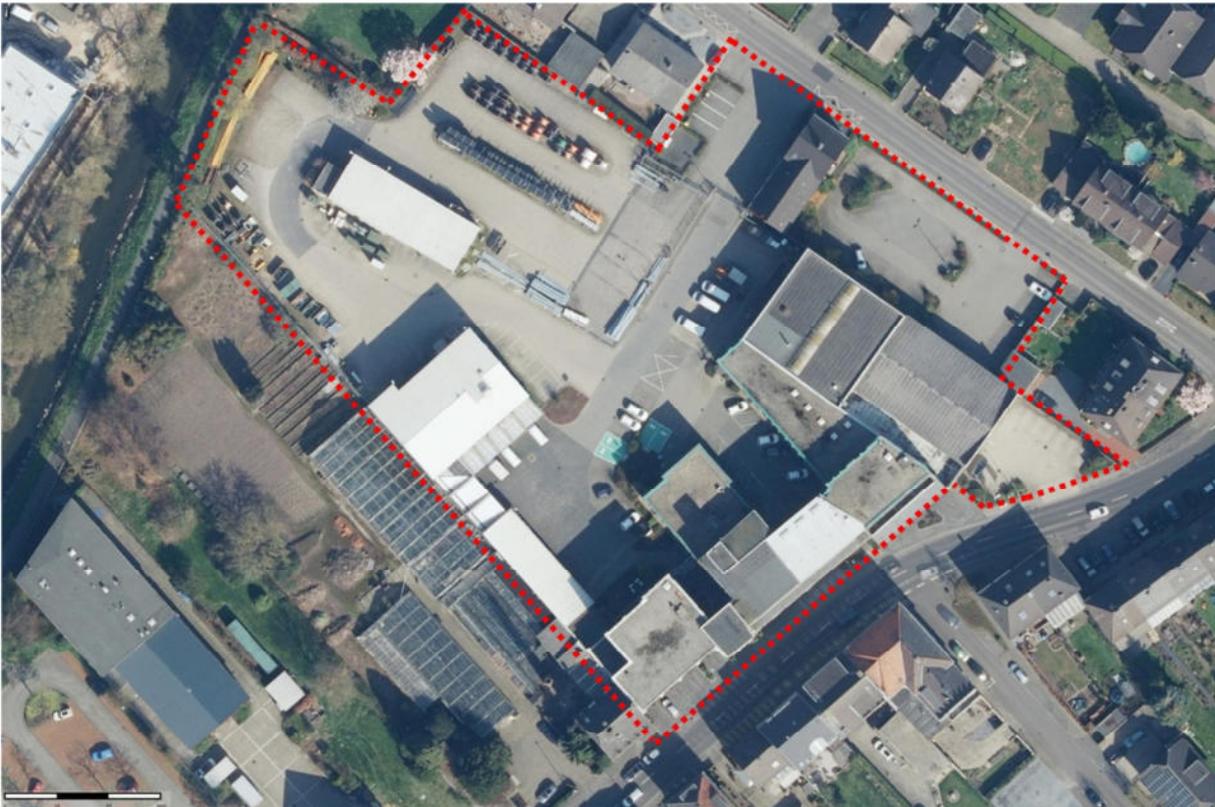

Adresse: Nikolaus-Becker-Straße 28-34/  
Camphausenweg 8  
52511 Geilenkirchen


Lage:	Gemarkung	Flure	Flurstücke
	Geilenkirchen	61	3, 4, 5, 133
	Geilenkirchen	75	185, 186, 443, 442, 376

Ersteller: Amt 61/Amt 68

Datum: 15.03.2021

# Übersichtsplan NEW-Immobilien

ohne Maßstab

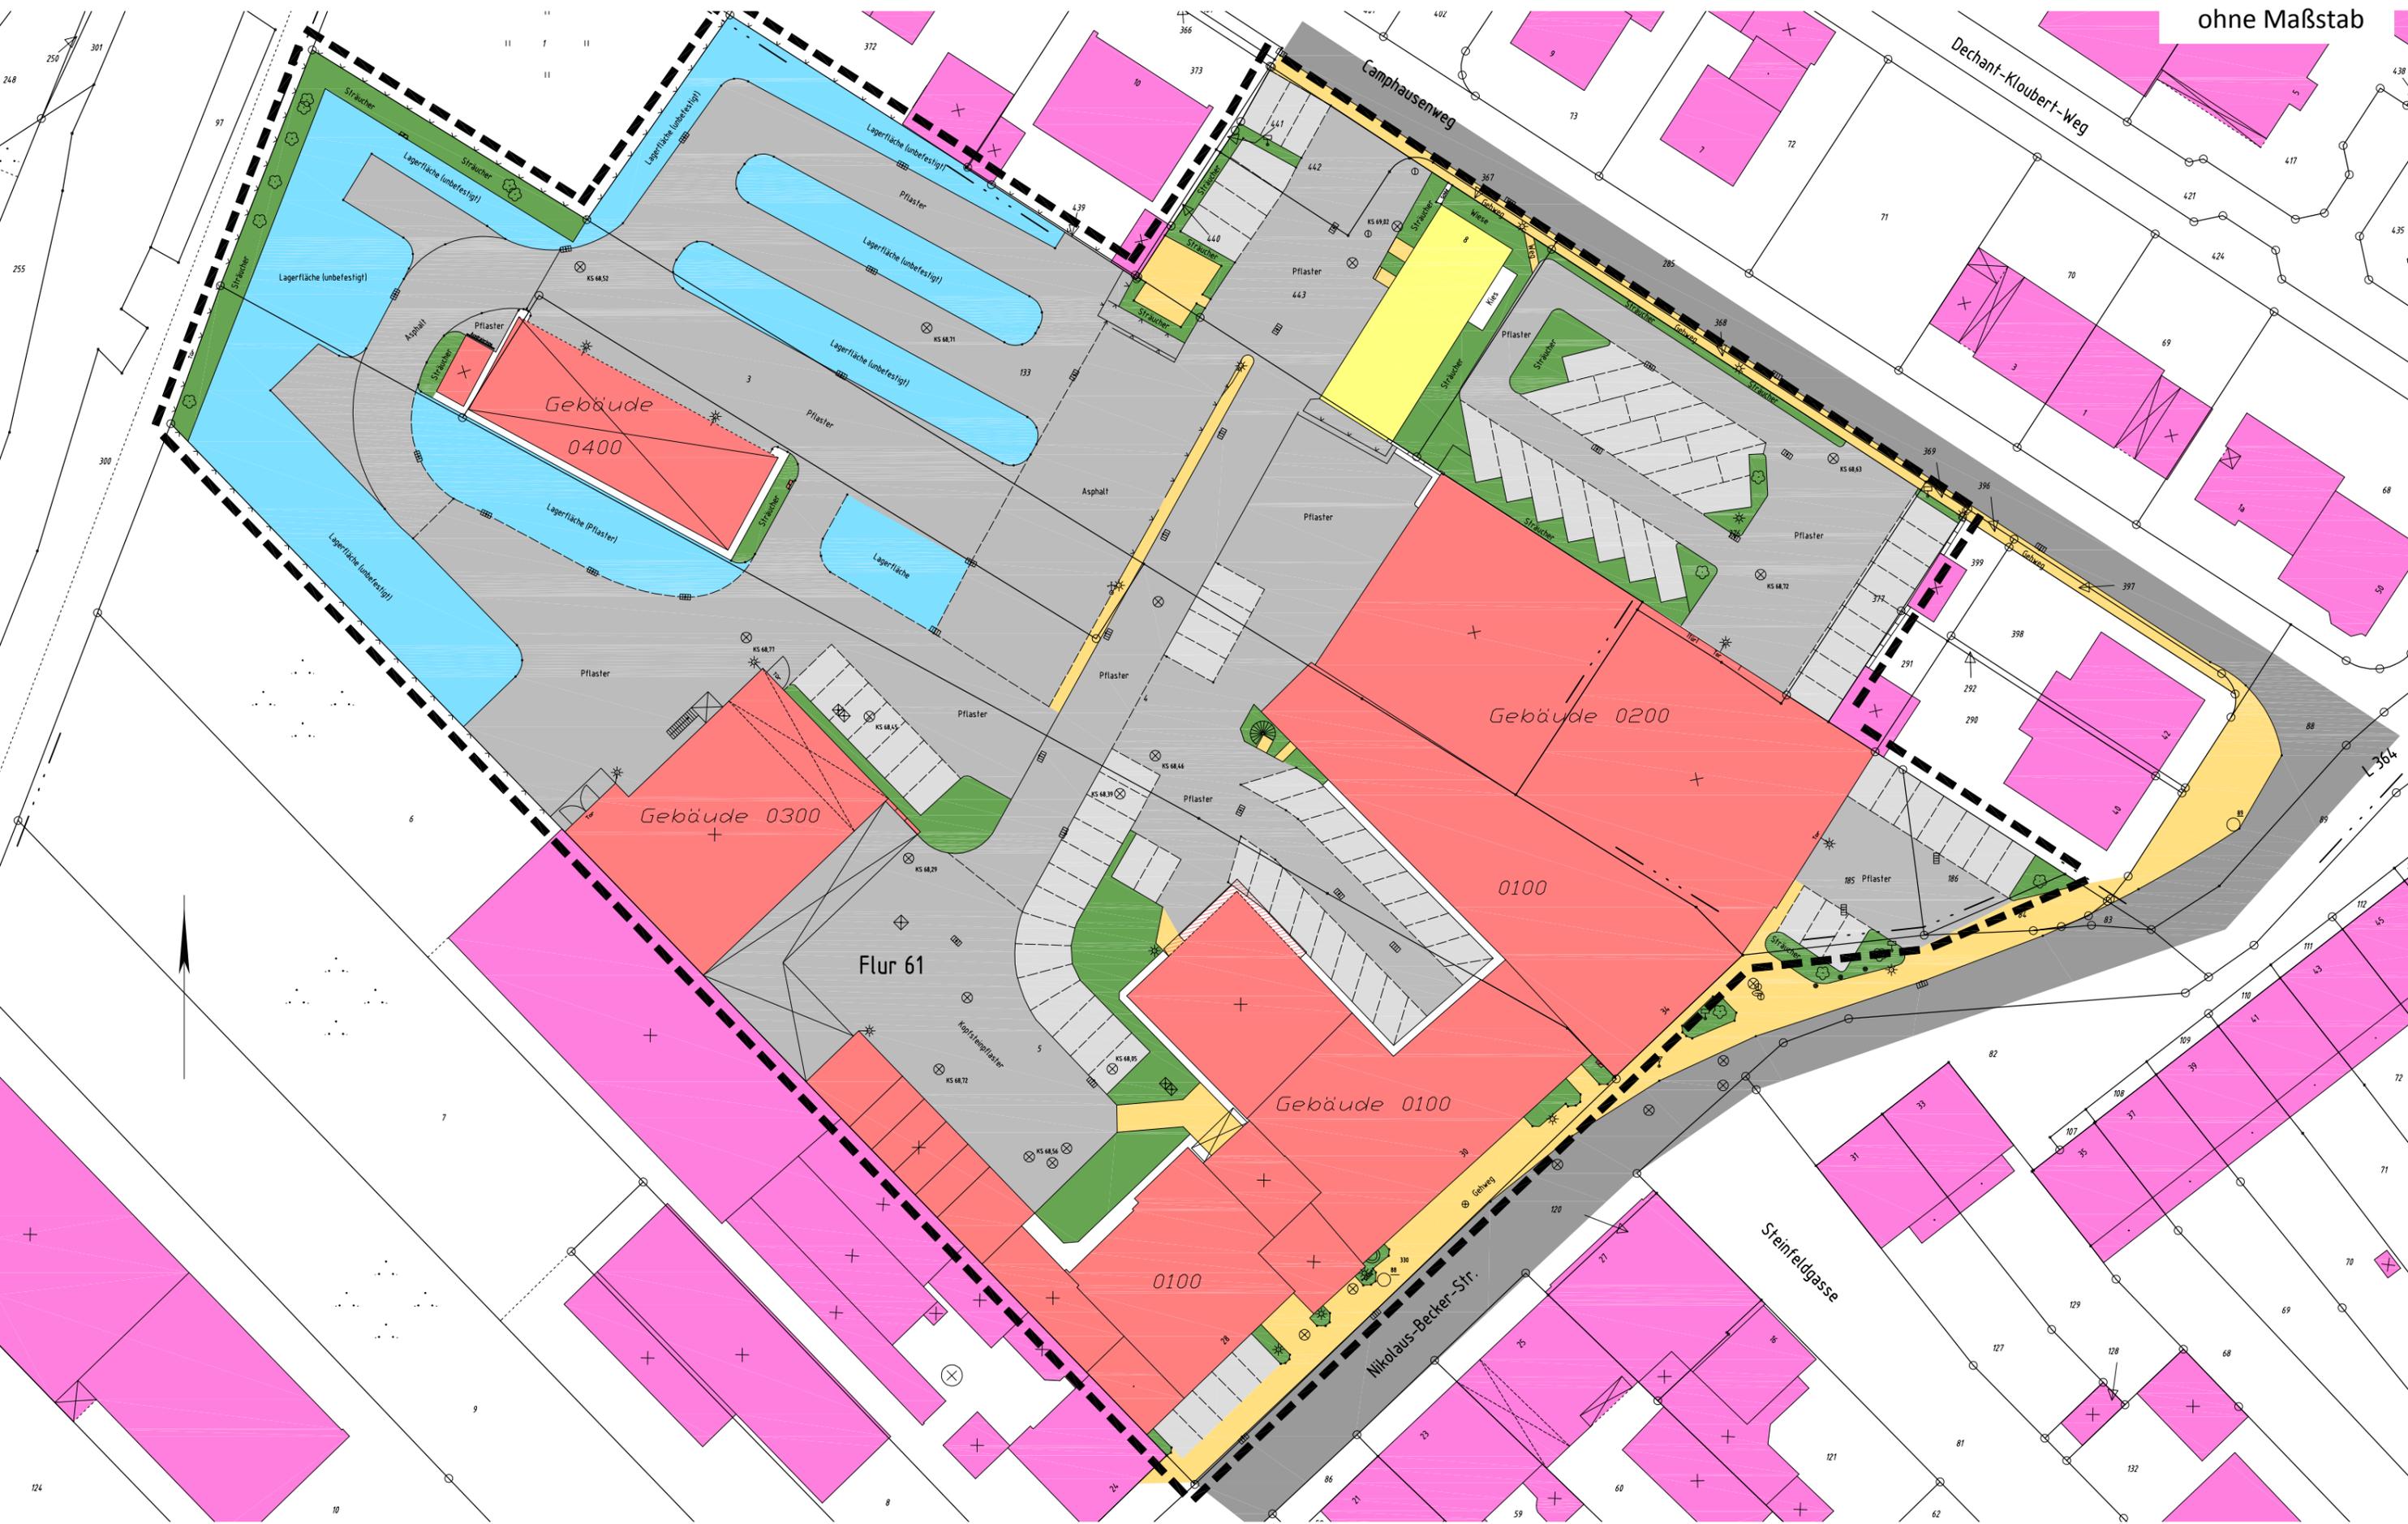








- Doppelbüro mit Anbautisch
- Einzelbüro mit Anbautisch
- Einzelbüro mit zusätzlichem Besprechungstisch
- Besprechungsraum
- flexibles Doppelbüro
- Bestand
- Neubau
- Abriss
- \*** Sichtschutzfolie anbringen
- \*\*** Sichtschutzfolie auf Glaswand anbringen / Regale vor Glaswand anbringen
- \*\*\*** Türe mit erweiterten Anforderungen an den Schallschutz

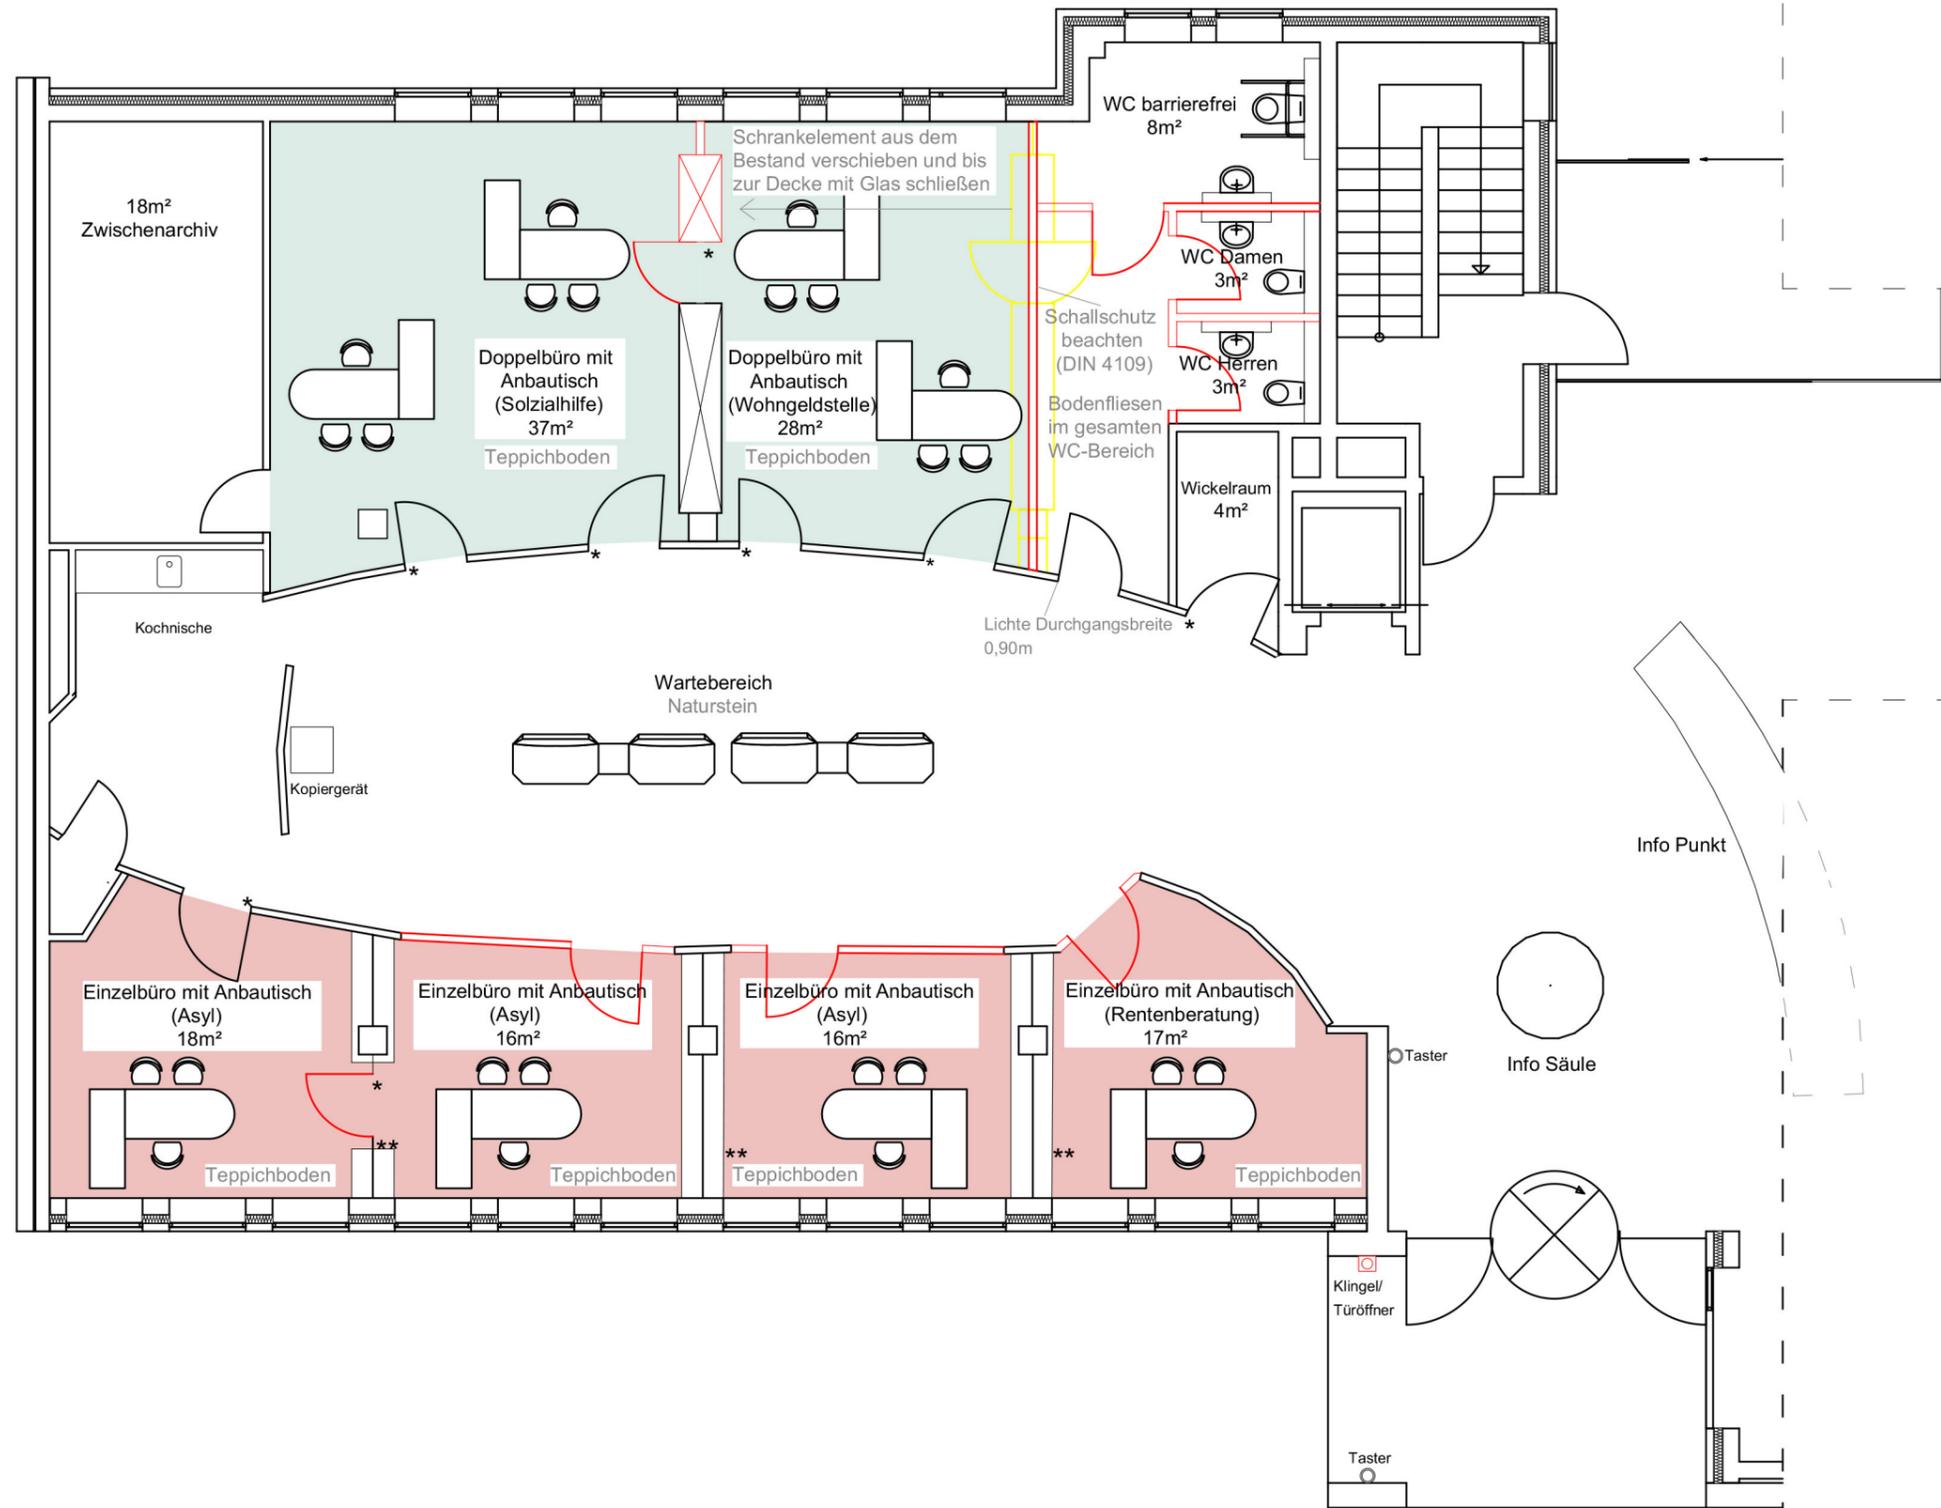

Grundriss EG  
M 1:100  
14.05.21








Bitte im Notfall  
nicht betreten  
Fluchtweg  
zum Treppenhaus

- Doppelbüro mit Anbautisch
- Einzelbüro mit Anbautisch
- Einzelbüro mit zusätzlichem Besprechungstisch
- Besprechungsraum
- flexibles Doppelbüro
- Bestand
- Neubau
- Abriss
- 
- \* Sichtschutzfolie anbringen
- \*\* Sichtschutzfolie auf Glaswand anbringen / Regale vor Glaswand anbringen
- \*\*\* Türe mit erweiterten Anforderungen an den Schallschutz




Grundriss 1. OG  
M 1:100  
14.05.21

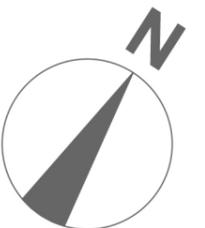

- Doppelbüro mit Anbautisch
- Einzelbüro mit Anbautisch
- Einzelbüro mit zusätzlichem Besprechungstisch
- Besprechungsraum
- flexibles Doppelbüro
- Bestand
- Neubau
- Abriss
- 
- \*** Sichtschutzfolie anbringen
- \*\*** Sichtschutzfolie auf Glaswand anbringen / Regale vor Glaswand anbringen
- \*\*\*** Türe mit erweiterten Anforderungen an den Schallschutz



Grundriss 2. OG  
M 1:100  
14.05.21

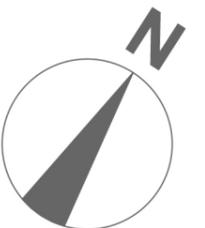

- Doppelbüro mit Anbautisch
- Einzelbüro mit Anbautisch
- Einzelbüro mit zusätzlichem Besprechungstisch
- Besprechungsraum
- flexibles Doppelbüro
- Bestand
- Neubau
- Abriss

- \* Sichtschutzfolie anbringen
- \*\* Sichtschutzfolie auf Glaswand anbringen / Regale vor Glaswand anbringen
- \*\*\* Türe mit erweiterten Anforderungen an den Schallschutz



Grundriss 3. OG  
 M 1:100  
 14.05.21

