





Schnitt F-F Längsschnitt

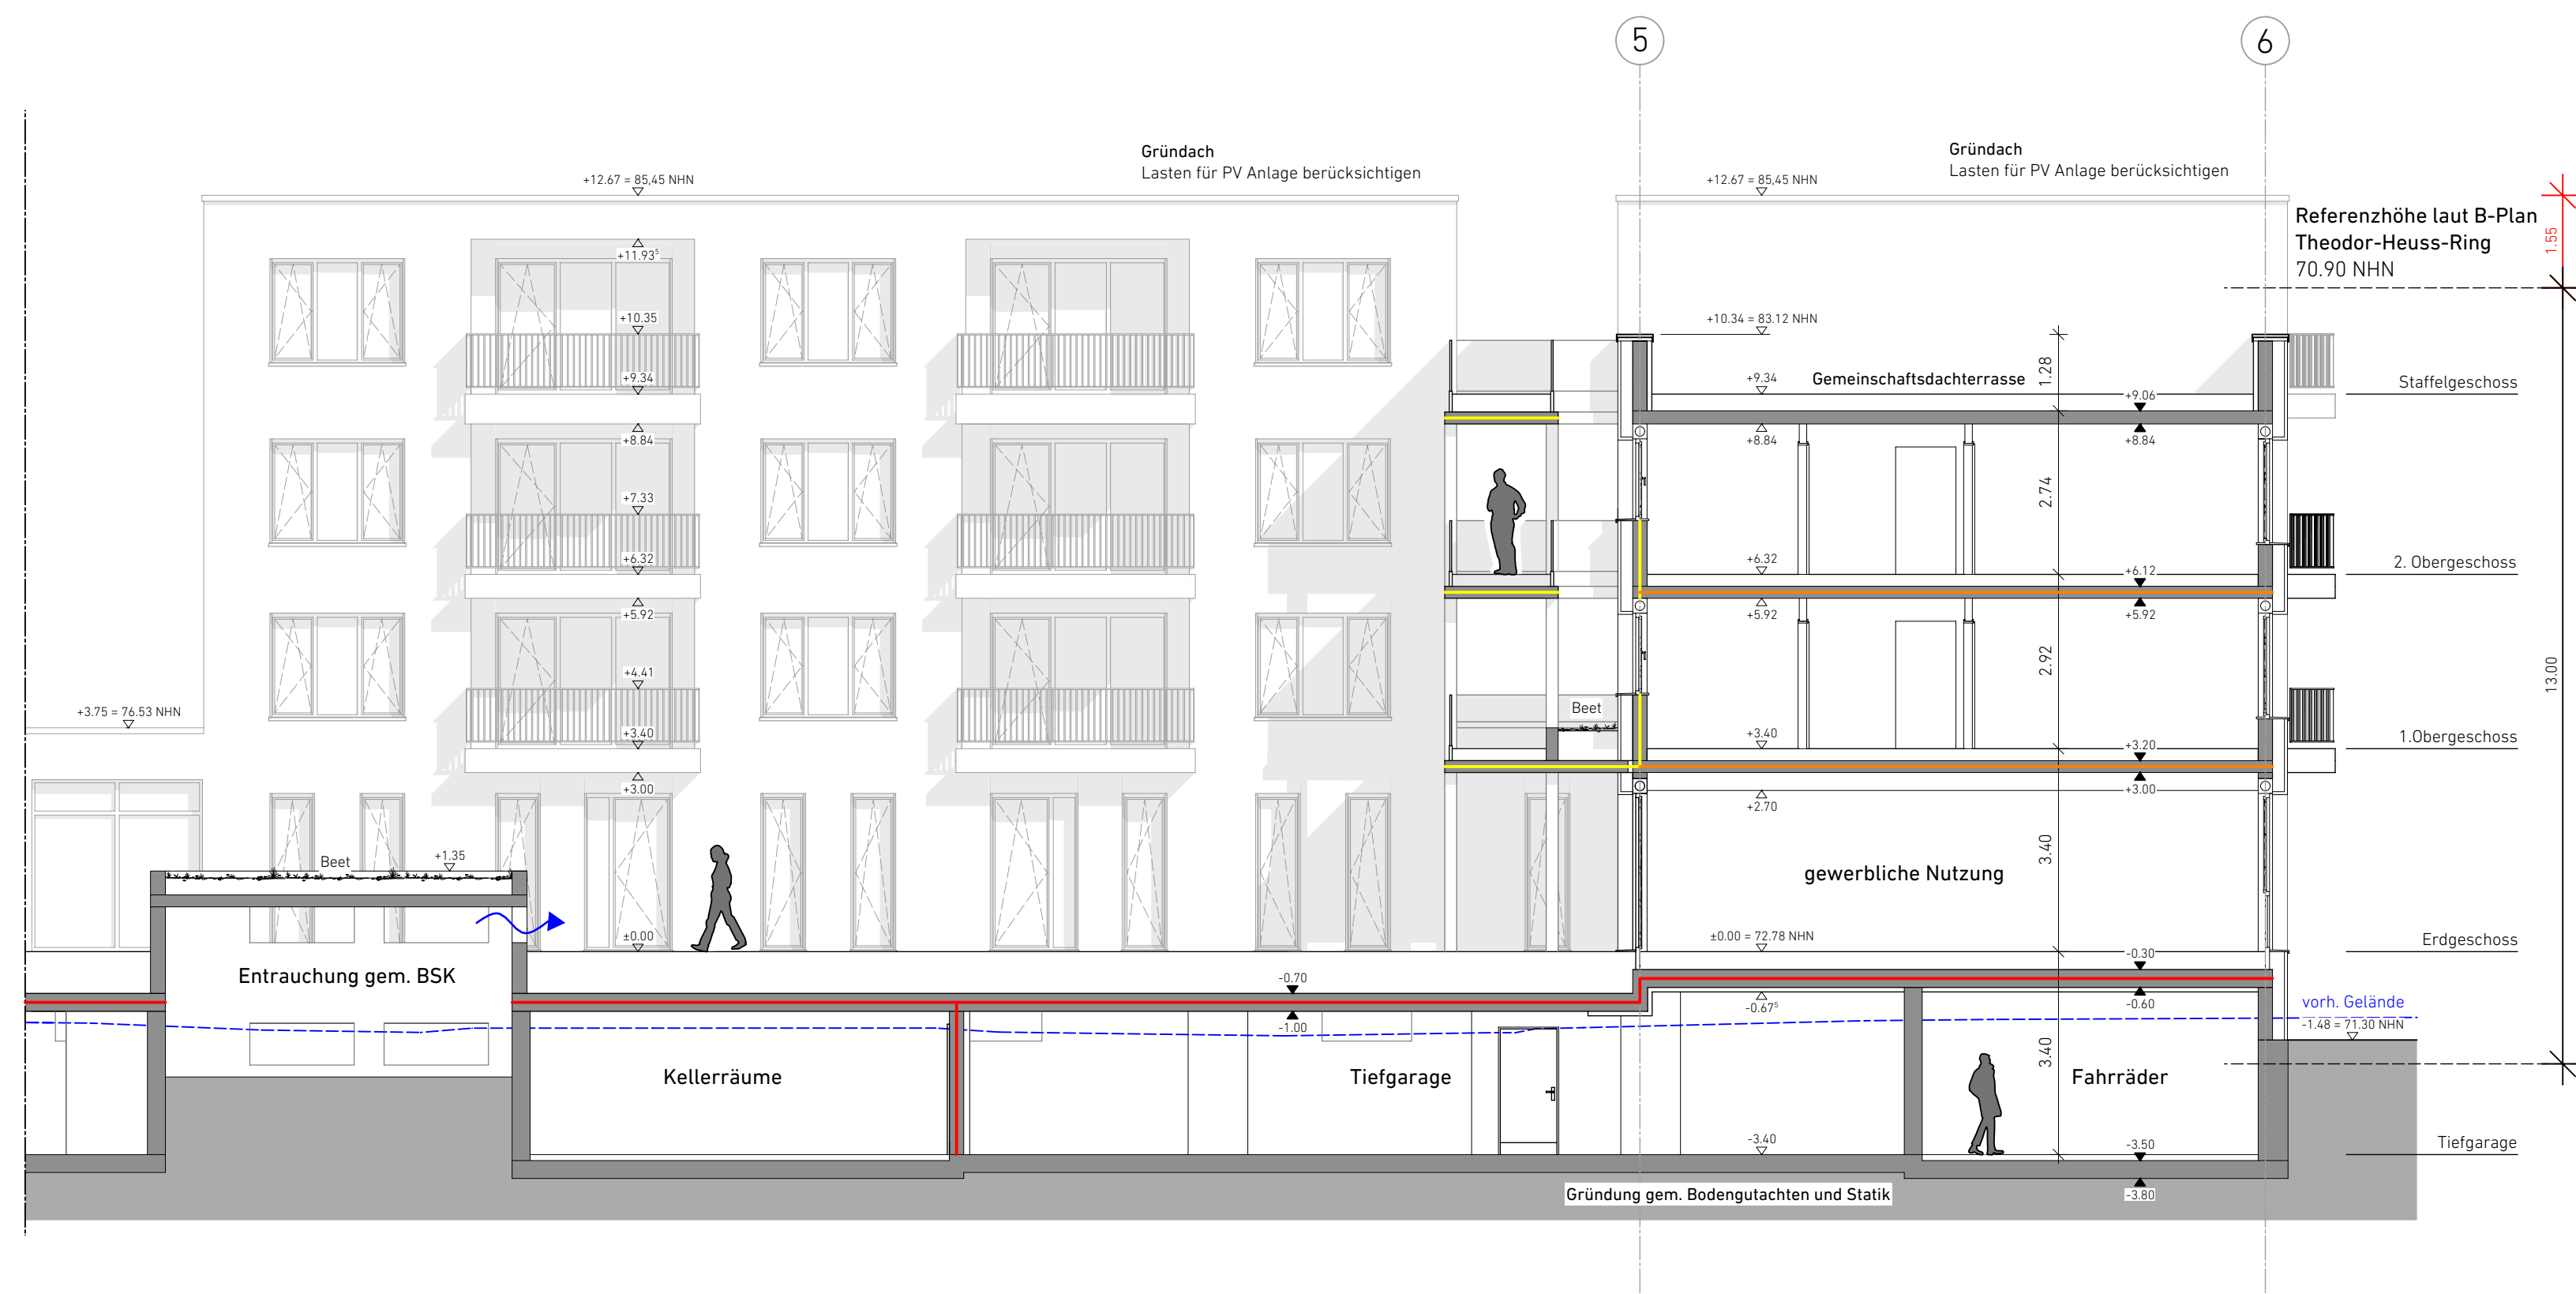


Schnittansicht G-G Innenhofansicht



Ansicht Nord

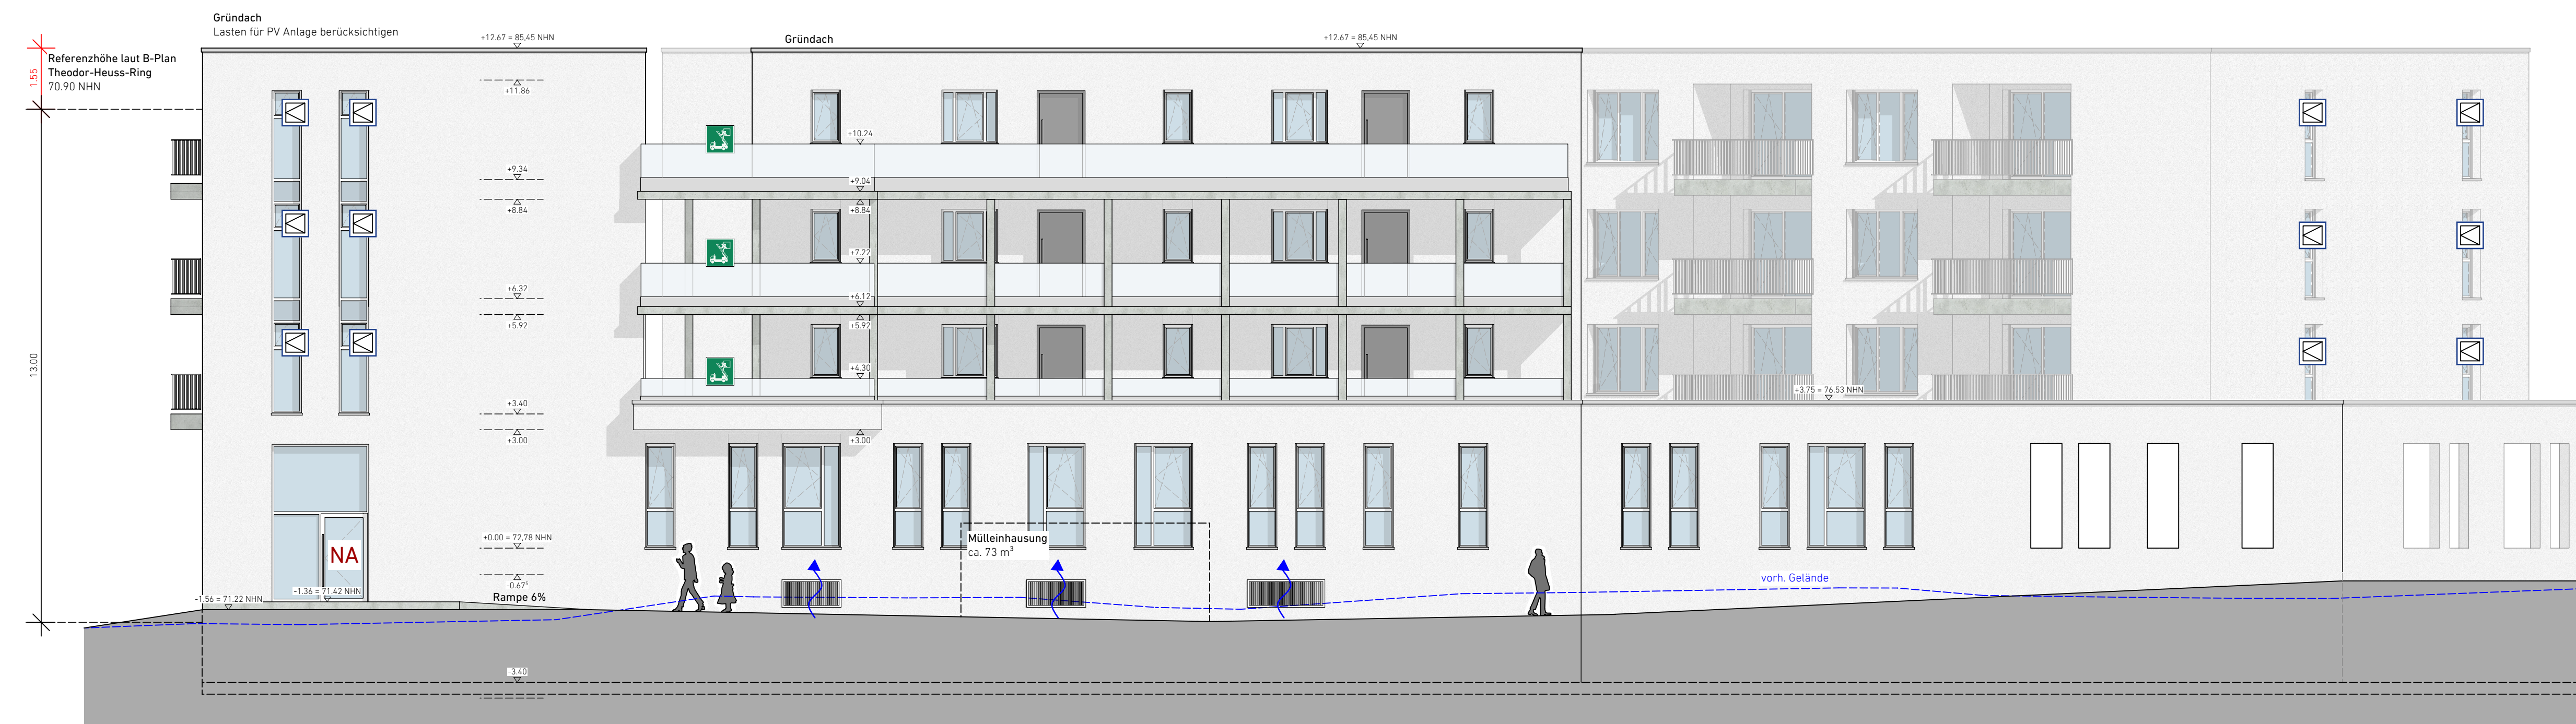

Ansicht West Theodor-Heuss-Ring

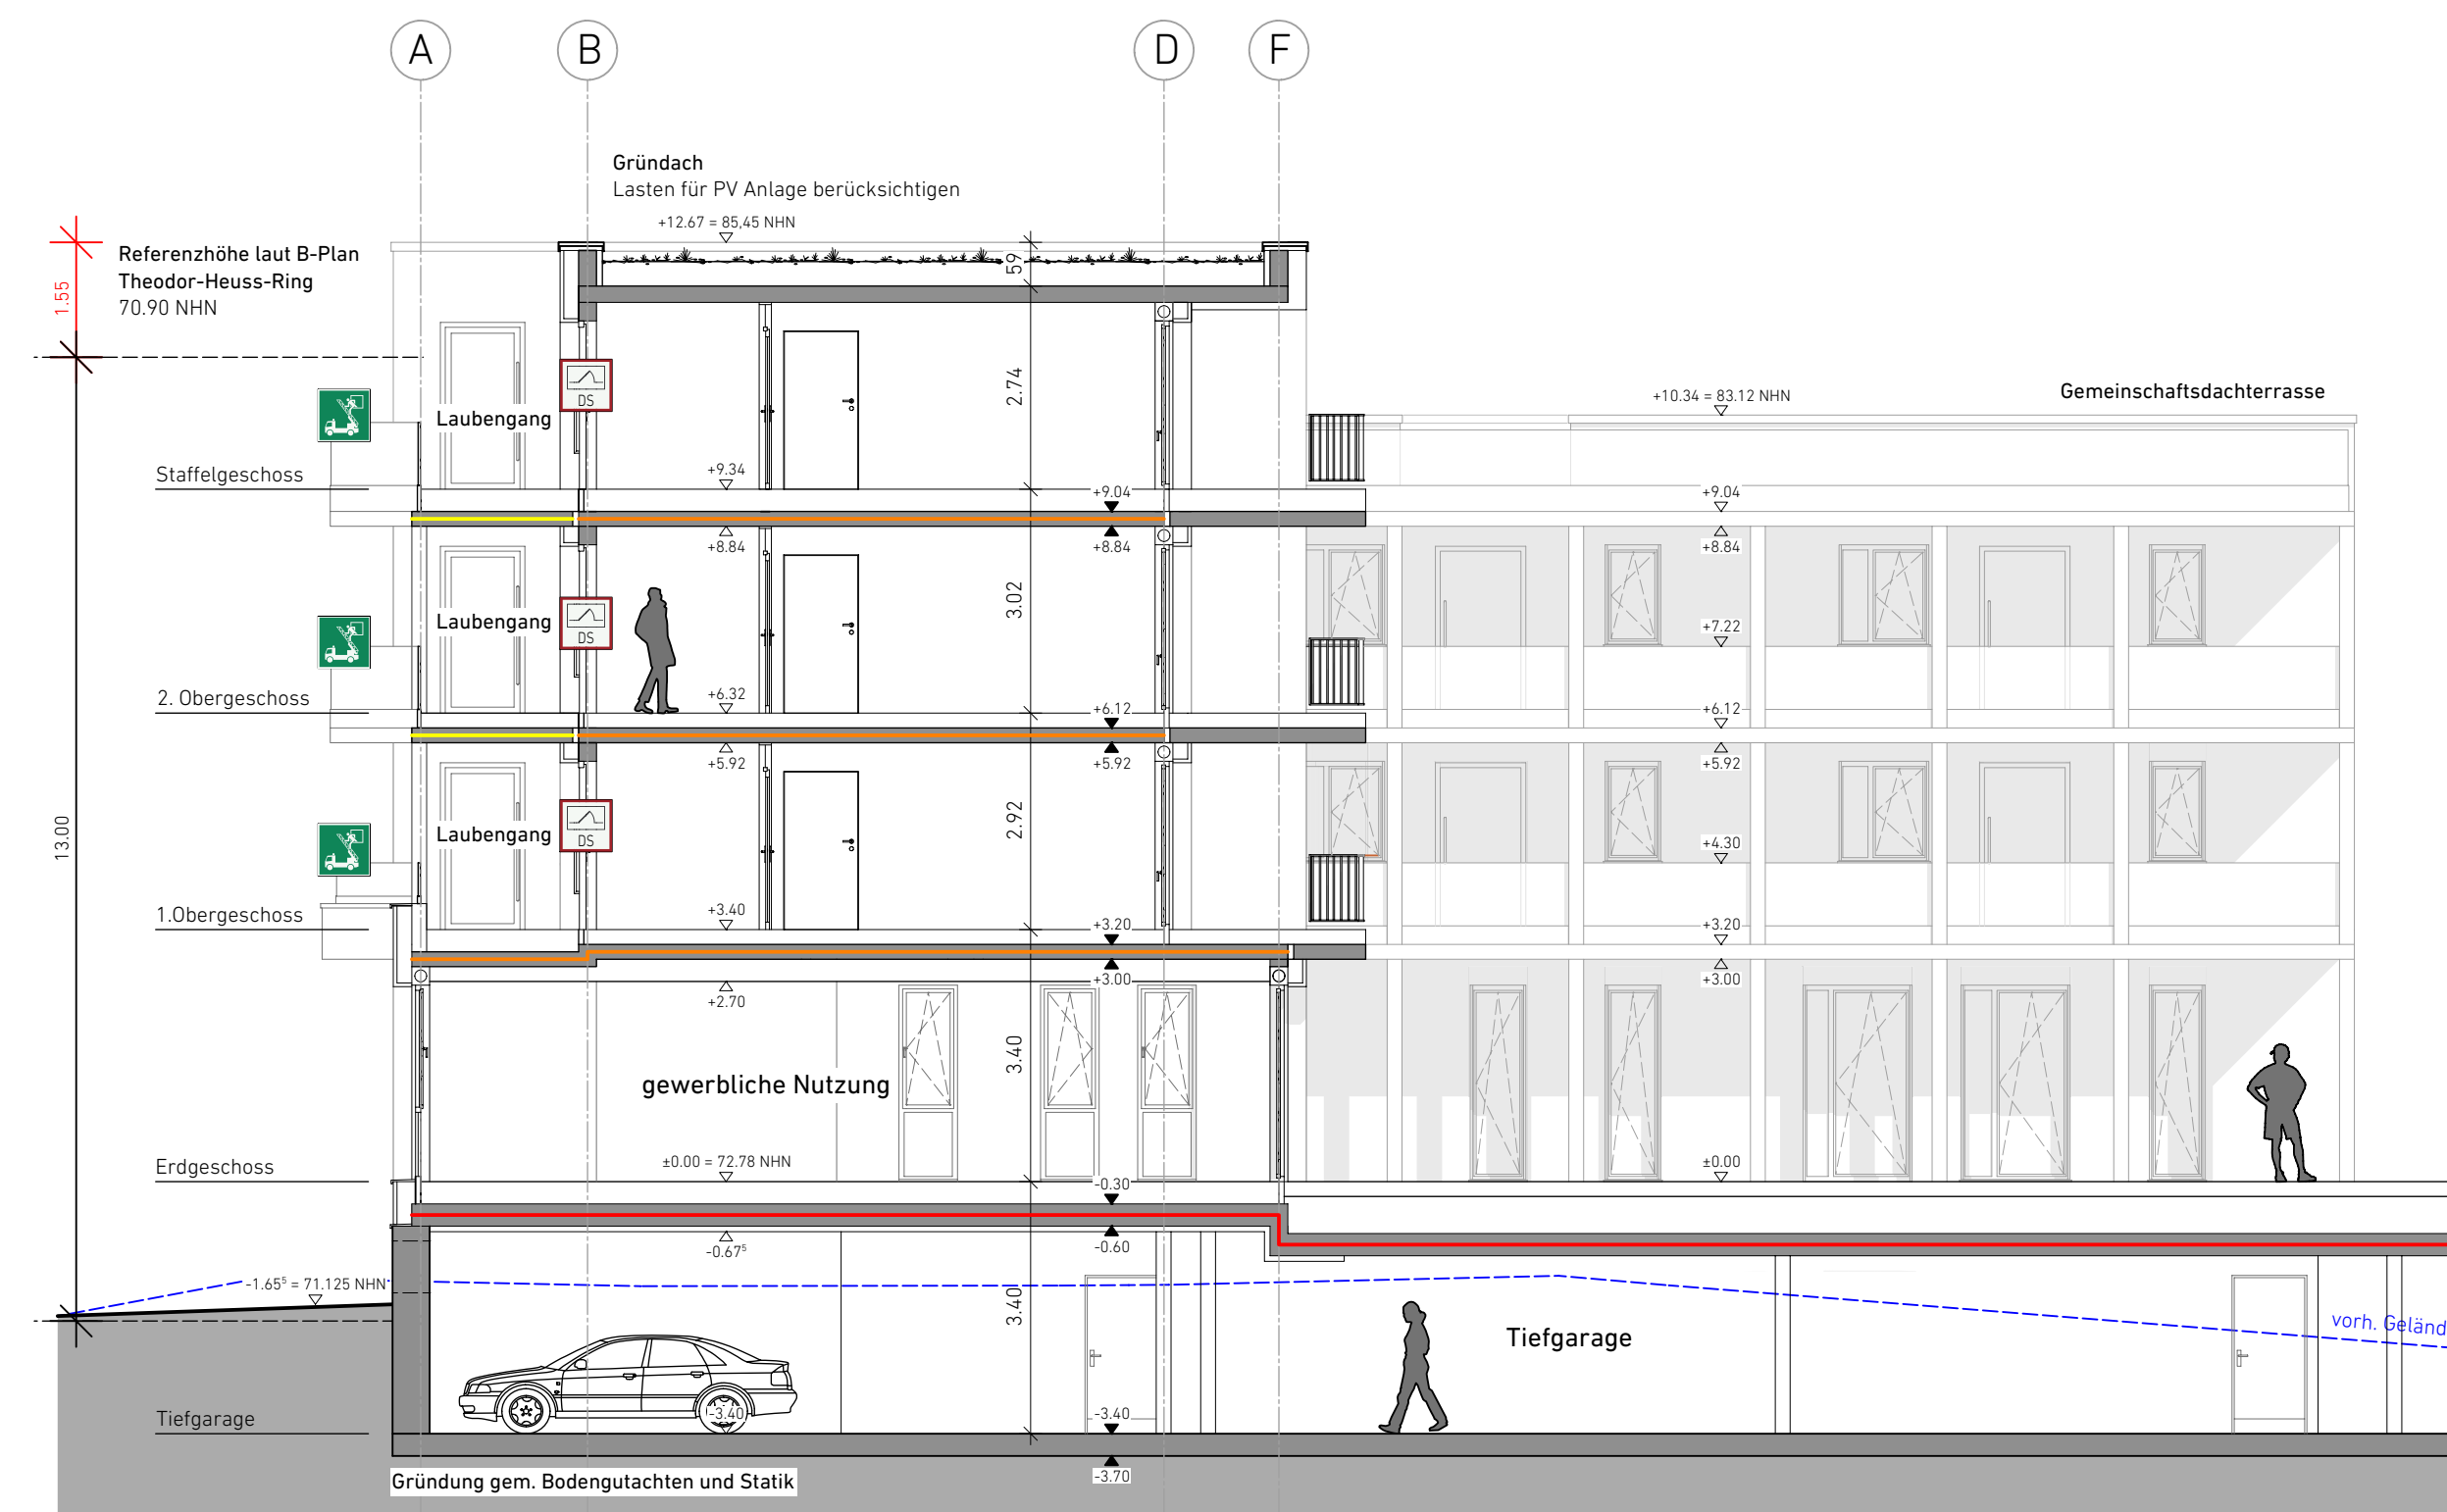

Schnittansicht E-E Innenhoffassade

Legende

- Notwendiger Treppenraum
- Rettungsausstieg mit Drehleiter
- HFH-A+M Hochfeuerhemmende Wand + mech. Beanspruchung
- HFH Hochfeuerhemmendes Bauteil/ Wand/ Decke
- FH Feuerhemmendes Bauteil/ Wand/ Decke
- dicht- und selbstschließende Tür
- Öffbares Fenster
- Öffnungen ins Freie Rauchableitung (Querlüftung)
- Löschwasser-Einspeiseeinrichtung, B-Anschluss
- Feuerwehr-Schlüsseldepot
- Freischaltelement
- Blitzleuchte

Baugesuchsplan

PROJEKT: Neubau einer Wohnanlage mit Gewerbeeinheit und Tiefgarage		BAUHERR	
Bahnhofstraße / Theodor-Heuss-Ring 52511 Geilenkirchen			
BAUHERR: Florack Immobilien GmbH Marktstraße 22 52525 Heinsberg		PLANVERFASSTER	
PLANINHALT		Schnitte u. Ansichten Bauteil A	
MASSTAB	PROJEKT-NR.	PLAN-NR.	DATUM
1:100	2020-4.183	A-406-S	22.12.2021
INDEX	PLAN-ERSTELLER		
a	lmg		

GRONAU
WIR PLANEN. WIR BAUEN.
Gronau plan GbR Friedrich-List-Allee 61 41844 Wegberg
T 02432 9070060 F 02432 9330220 info@gronau-plan.de