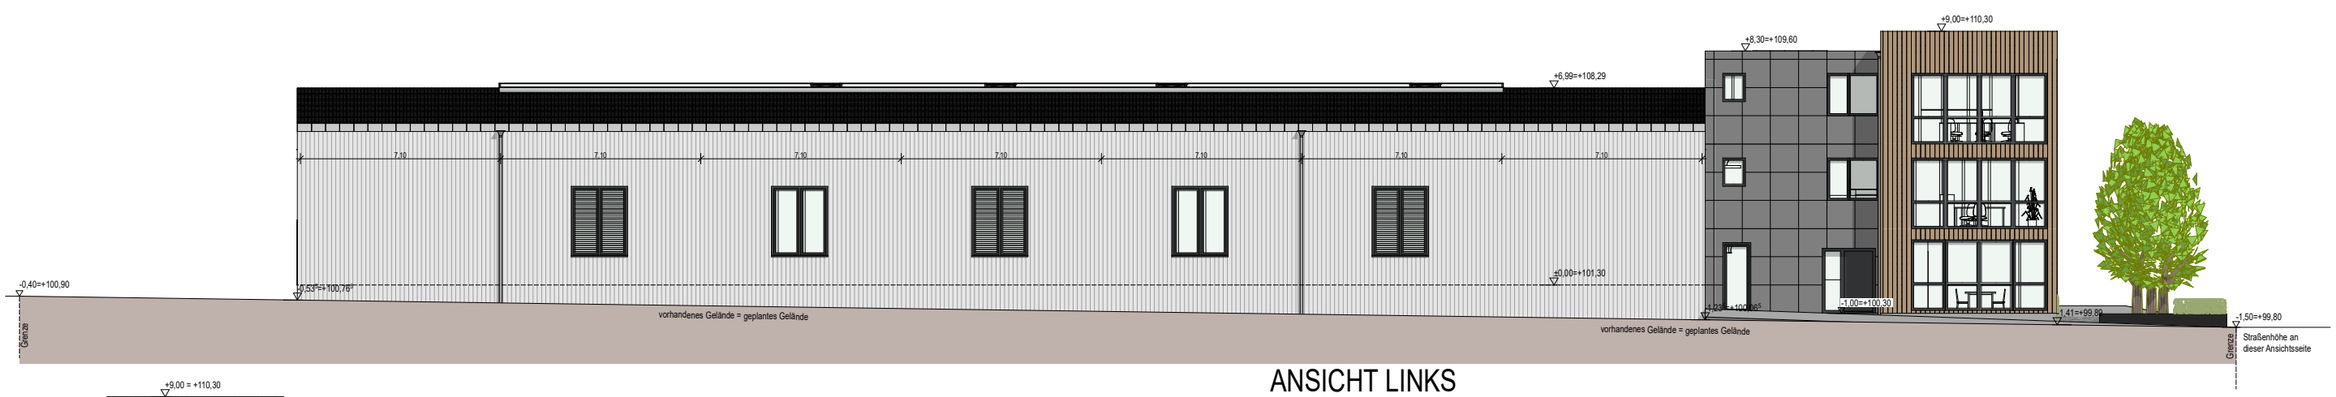

ANSICHT LINKS

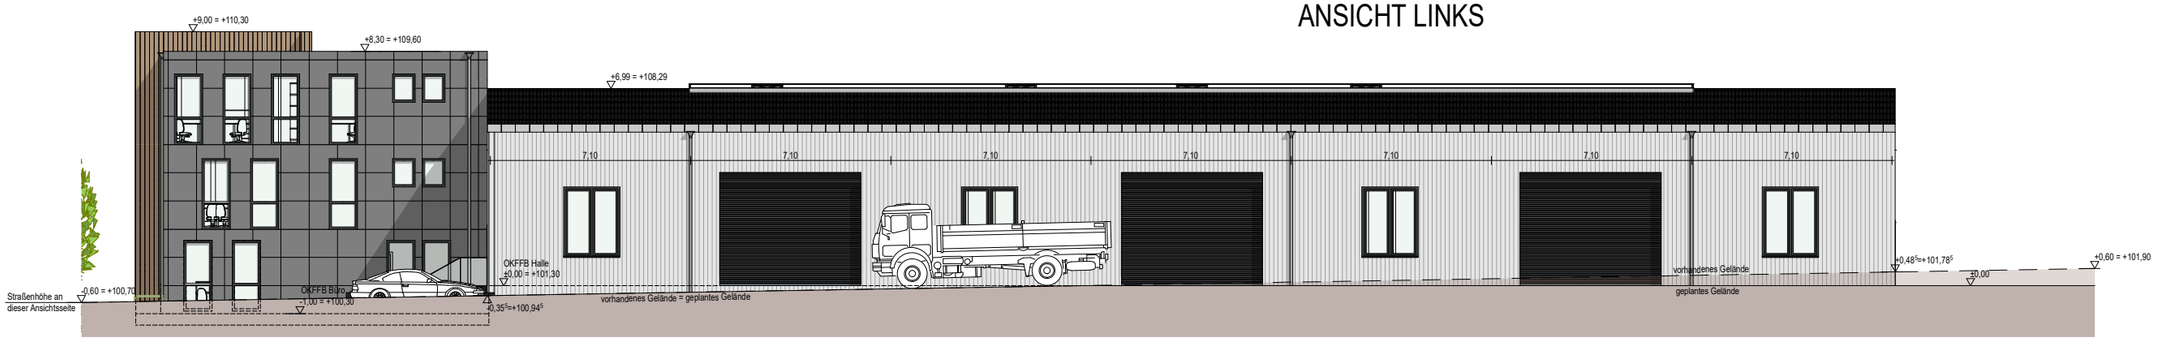

ANSICHT RECHTS

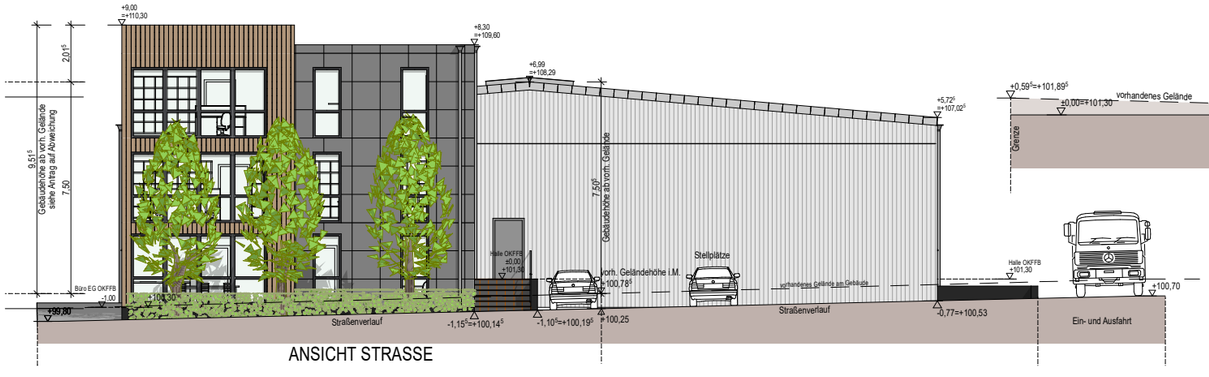

ANSICHT STRASSE

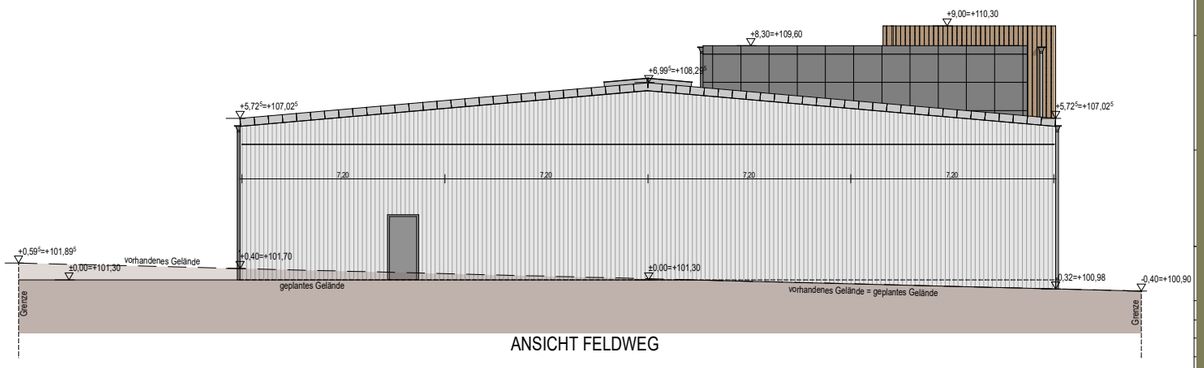

ANSICHT FELDWEG