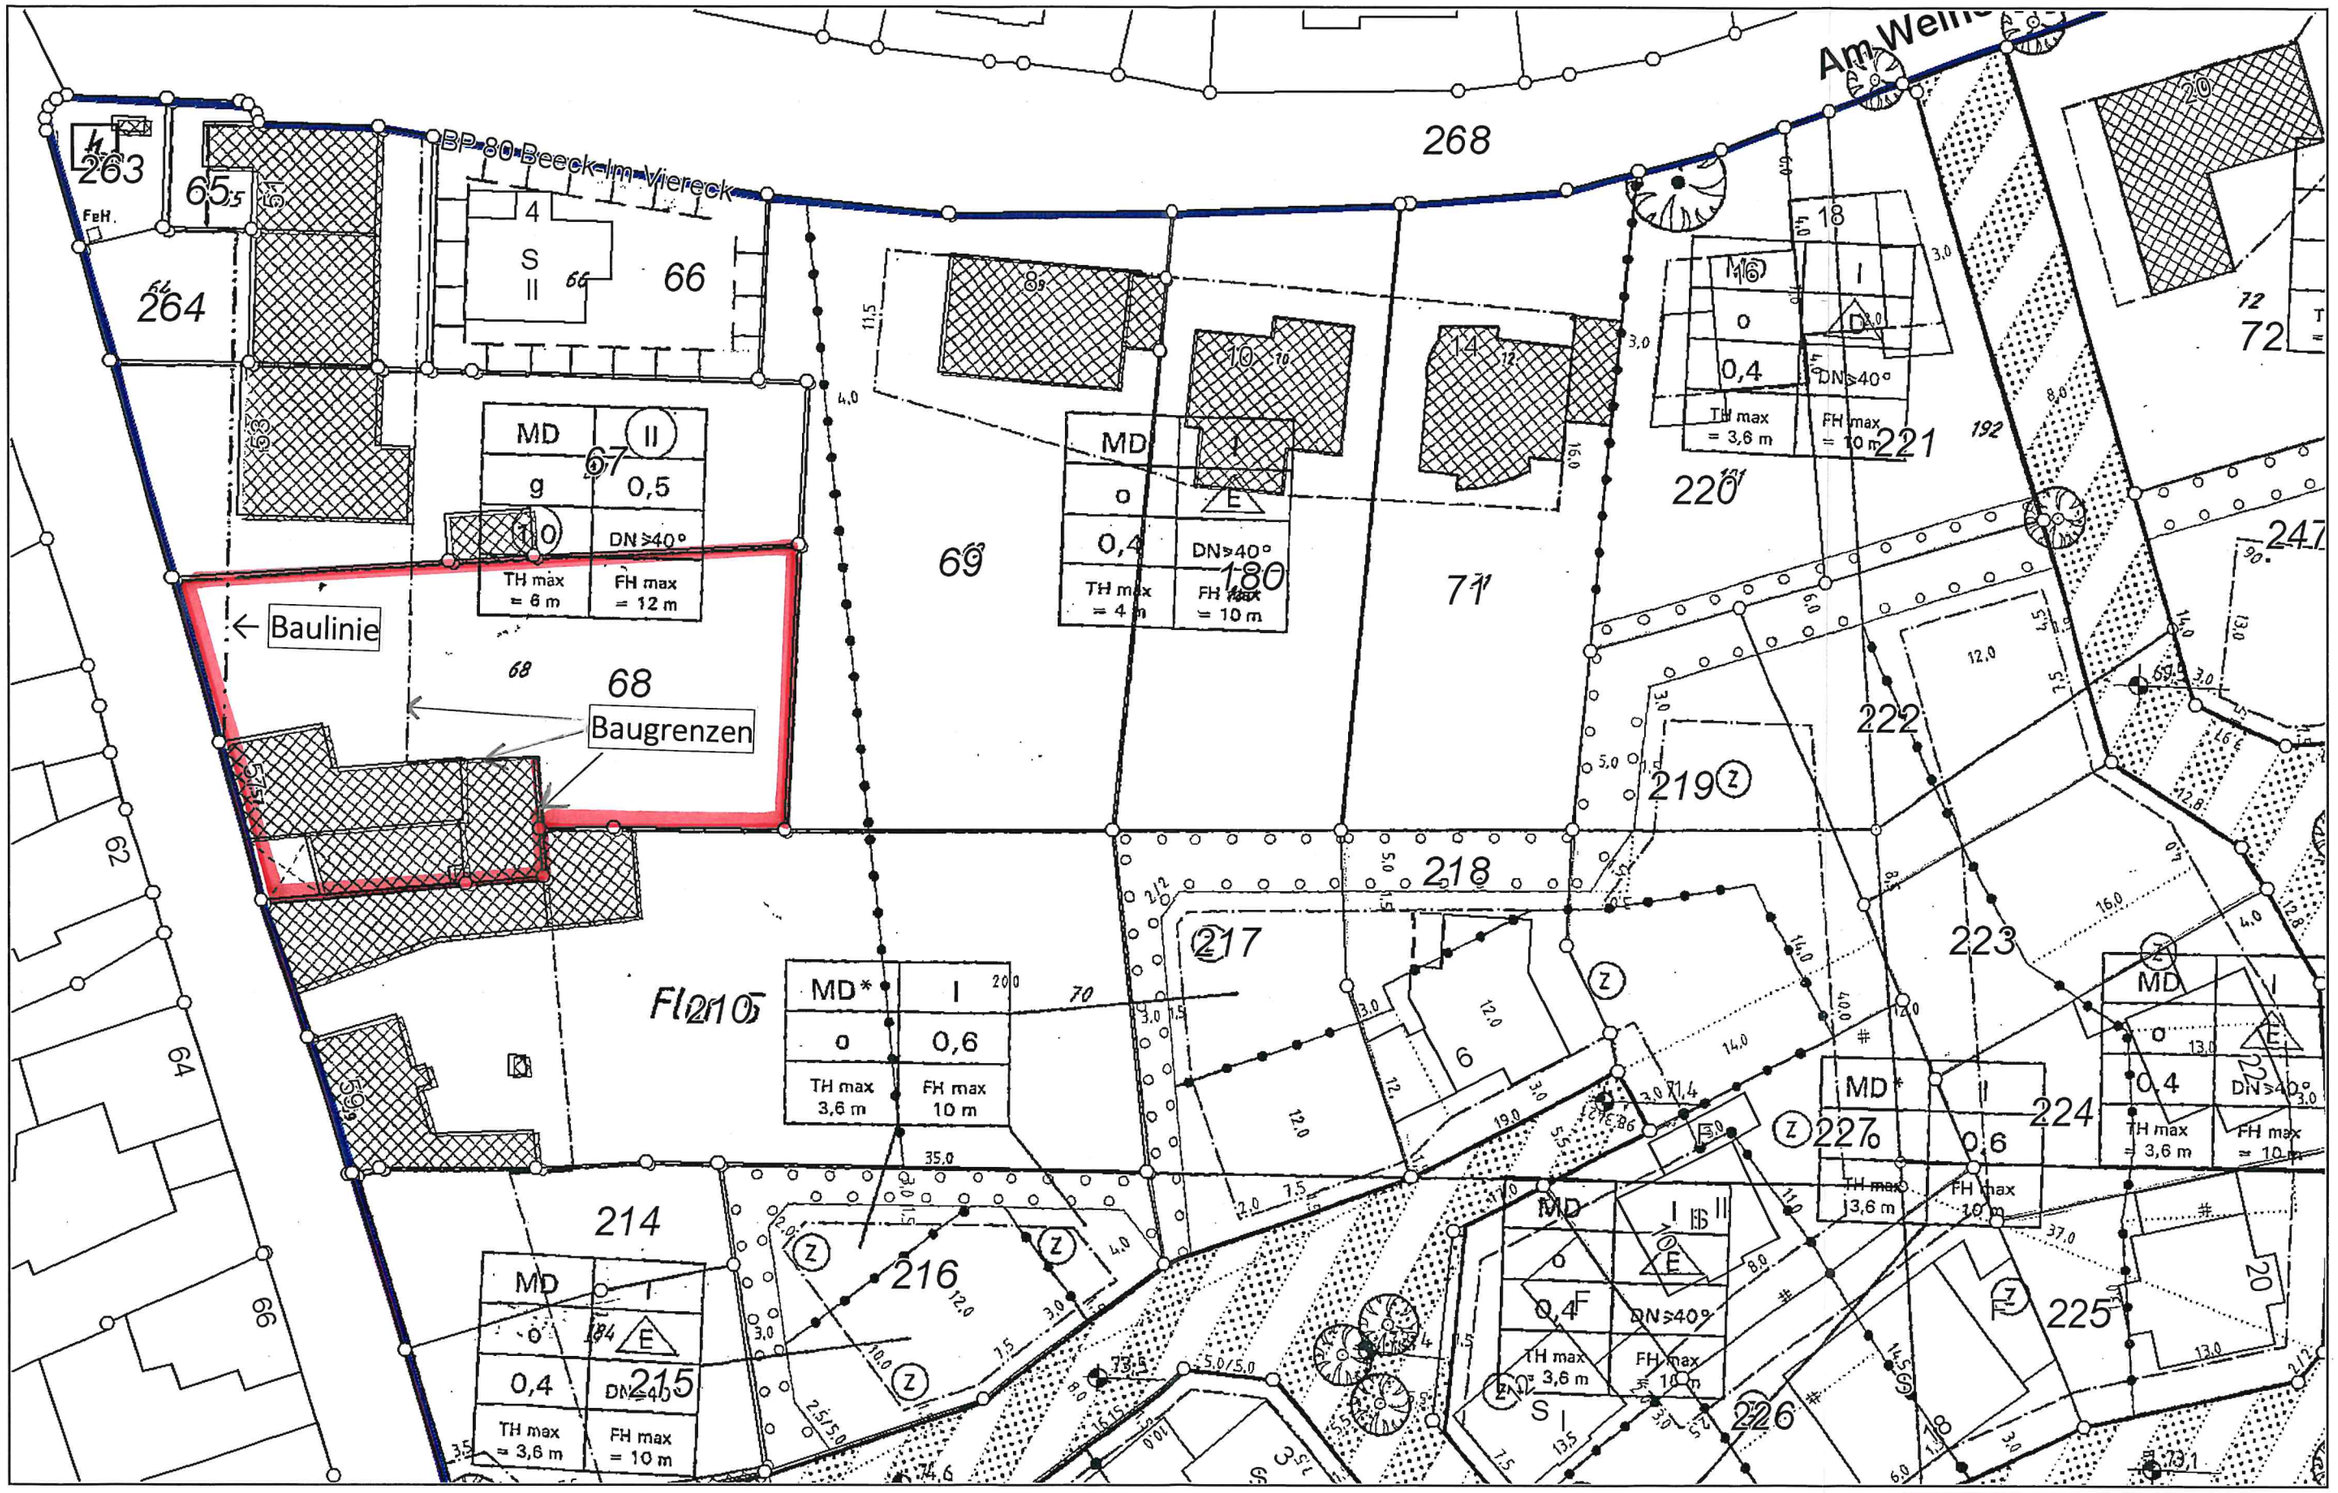

Maßstab: 1 : 500

0 15 30 m