



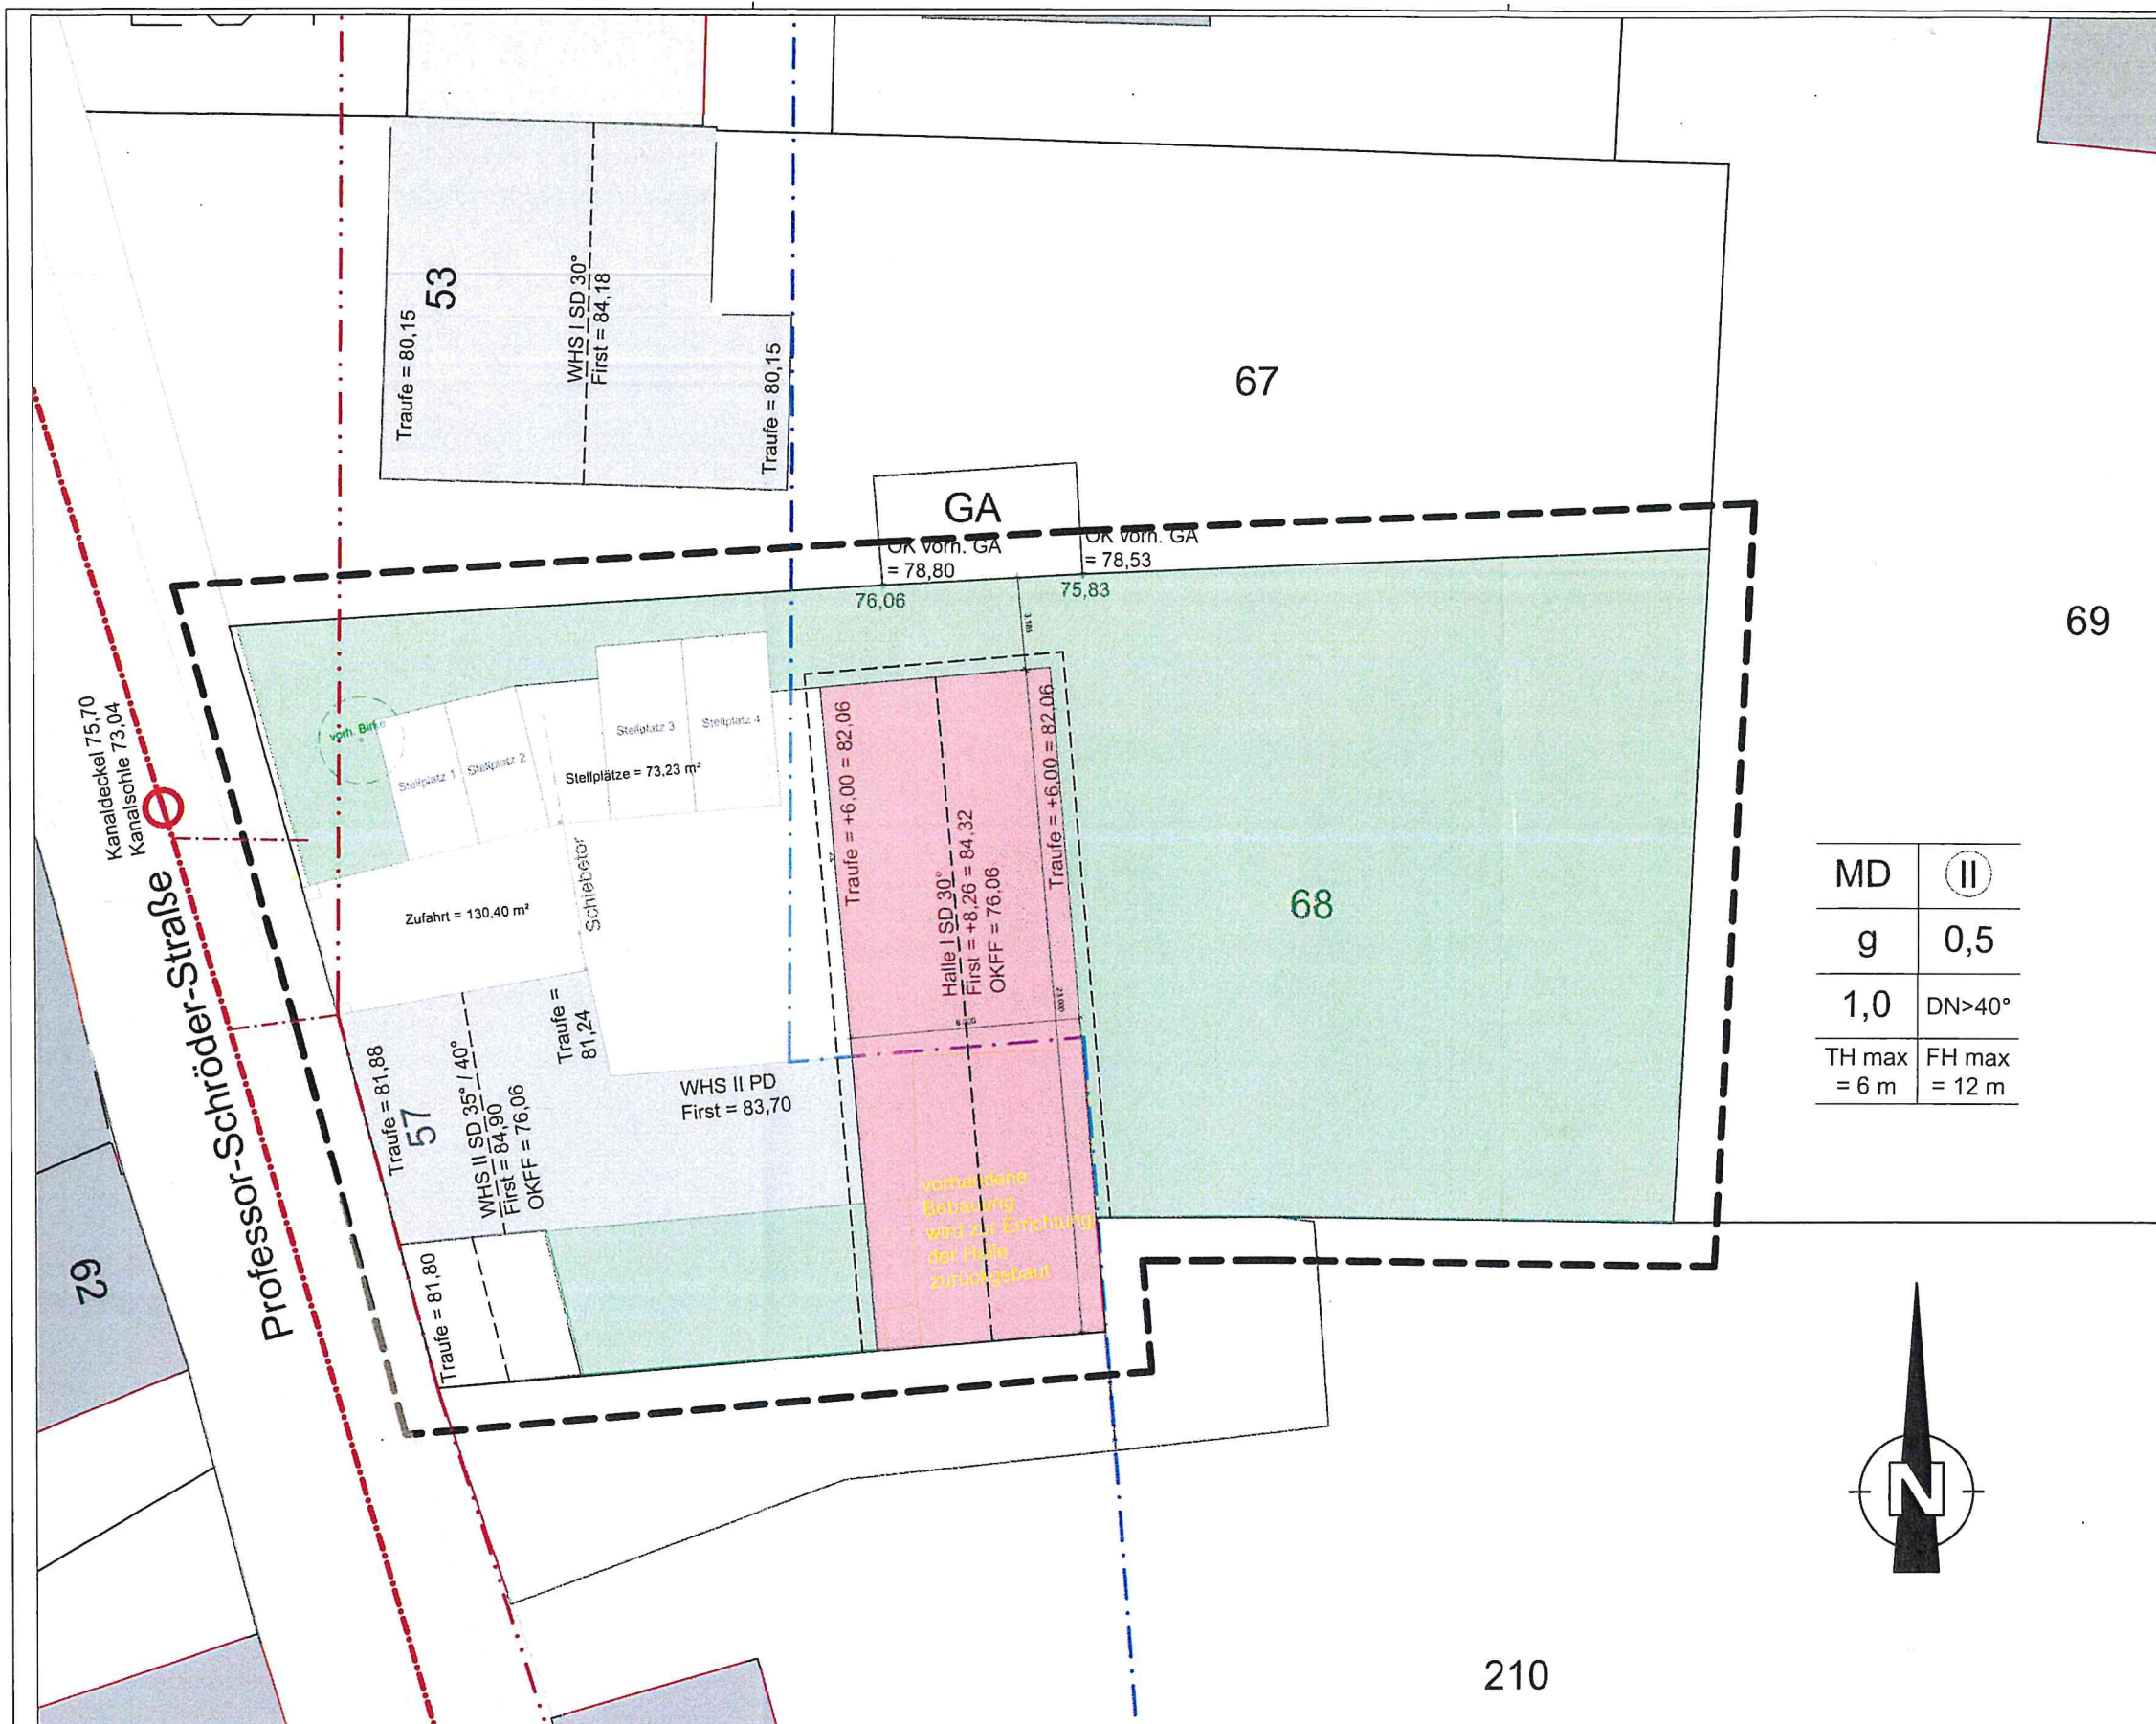

MD	II
g	0,5
1,0	DN>40°
TH max = 6 m	FH max = 12 m

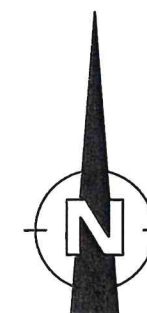

Genehmigungsvermerk

Entwurfsverfasser

Levin Stenner
Professor-Schröder-Straße 57
52511 Geilenkirchen

Unterschrift:

Bauherr

STENNER
Elektrotechnik

Levin Stenner
Professor-Schröder-Straße 57
52511 Geilenkirchen

Bauvorhaben

Errichtung einer Gewerbehalle
Professor-Schröder-Straße 57

Gemarkung Beeck
Flur 5
Flurstück 68

PLAN

MAßSTAB	1 : 250	BLATTGRÖßE	DIN A3
GEZEICHNET	DG	DATUM	18.05.2022

BA-01-a

Lageplan