
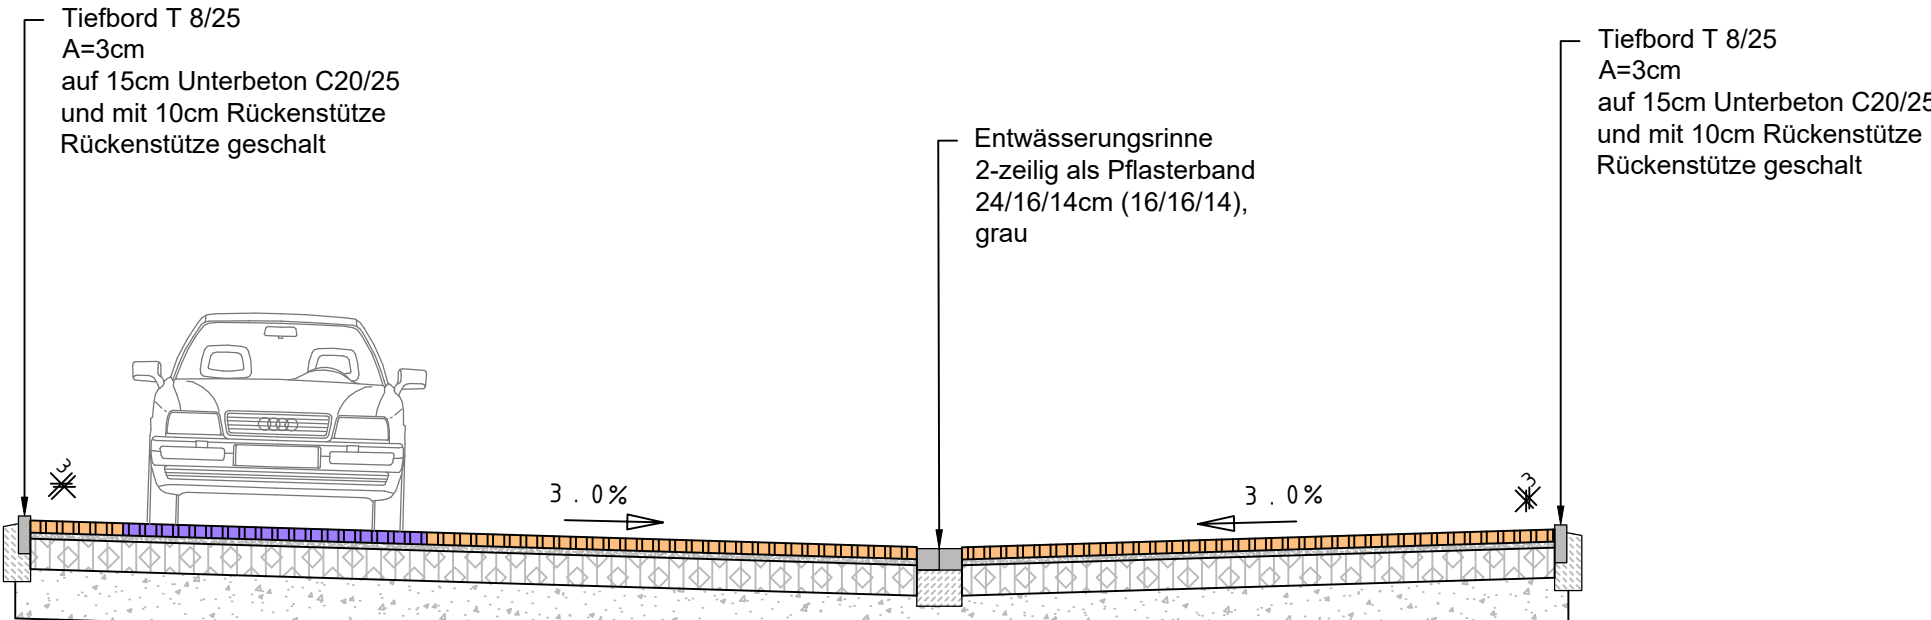




Schnitt A-A

Möldersstraße

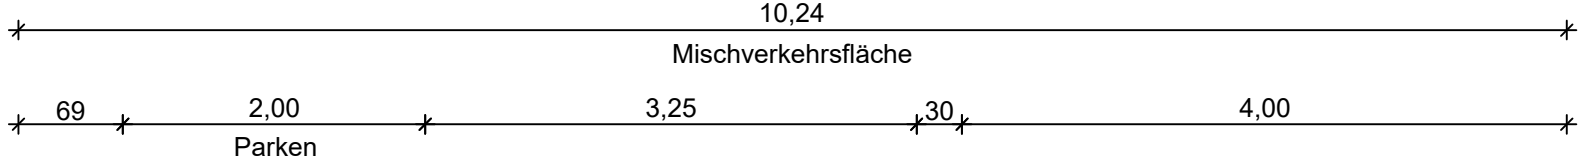



Schnitt C-C

Richthofenstraße

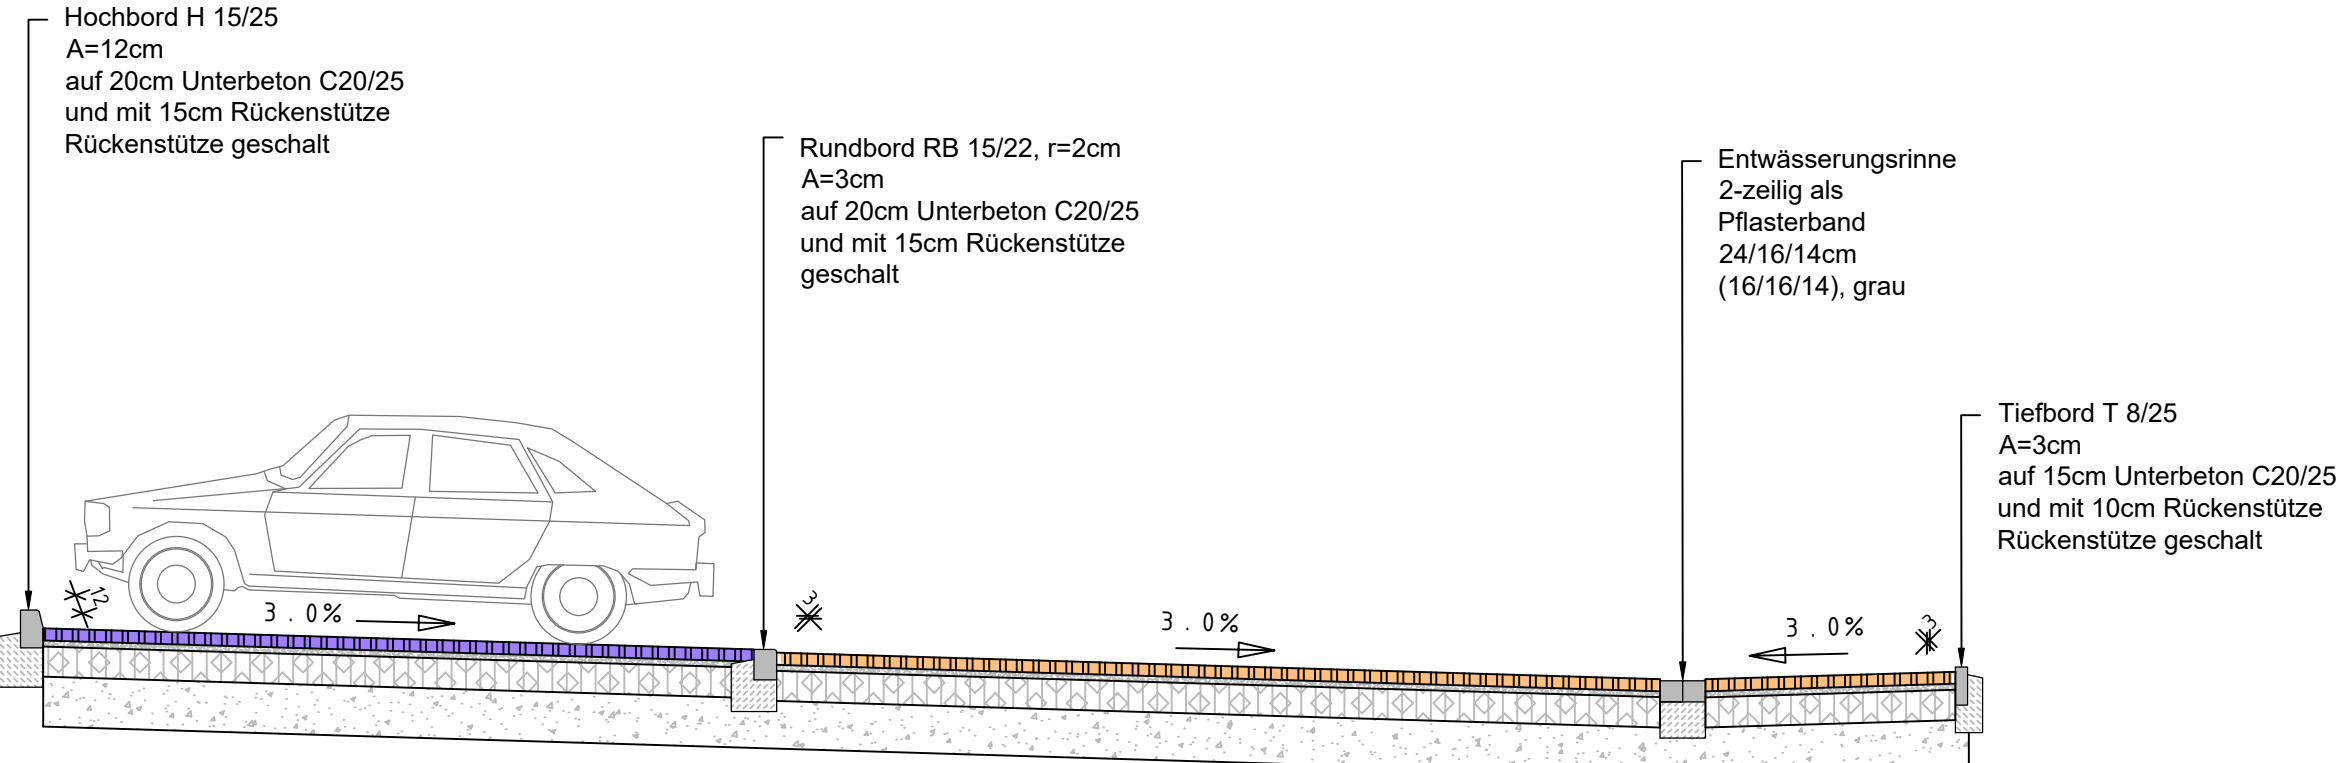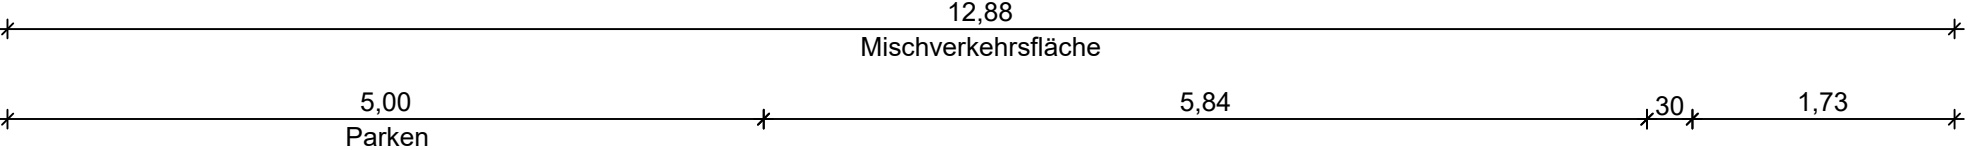

Schnitt B-B



Beckstraße

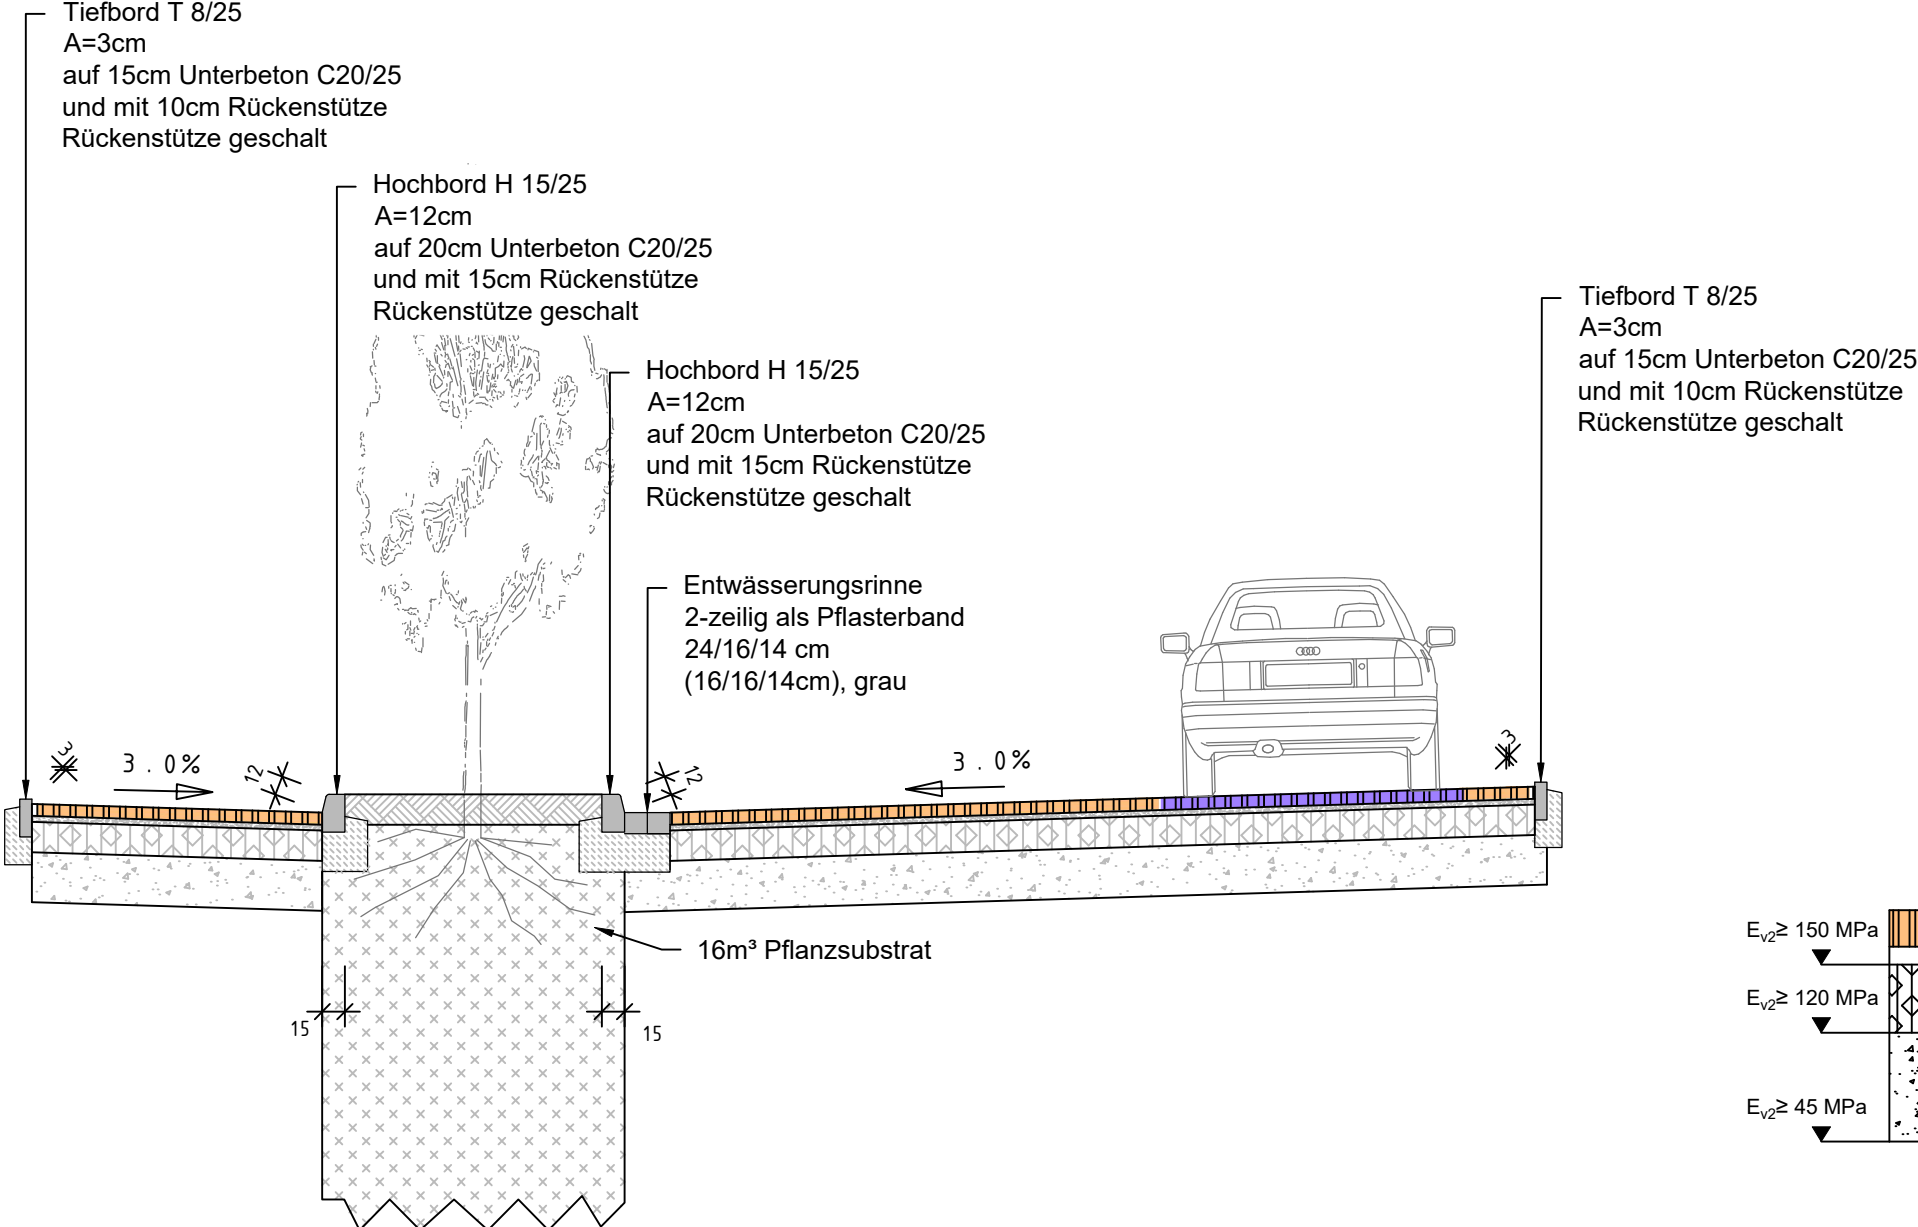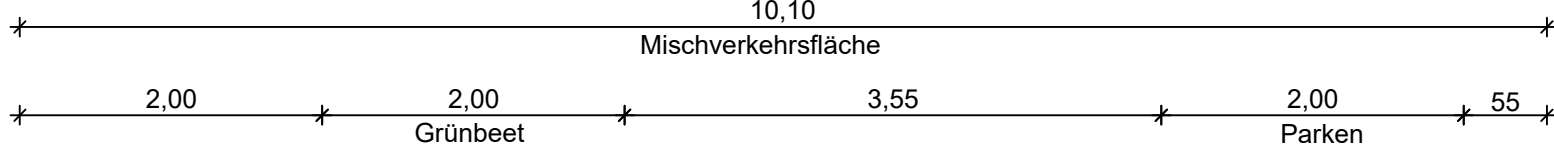

Mischverkehrsfläche
Deckenaufbau gem. RStO12, Tafel 3, Pflaster, Bk 1.0, Zeile 1



Schnitt D-D

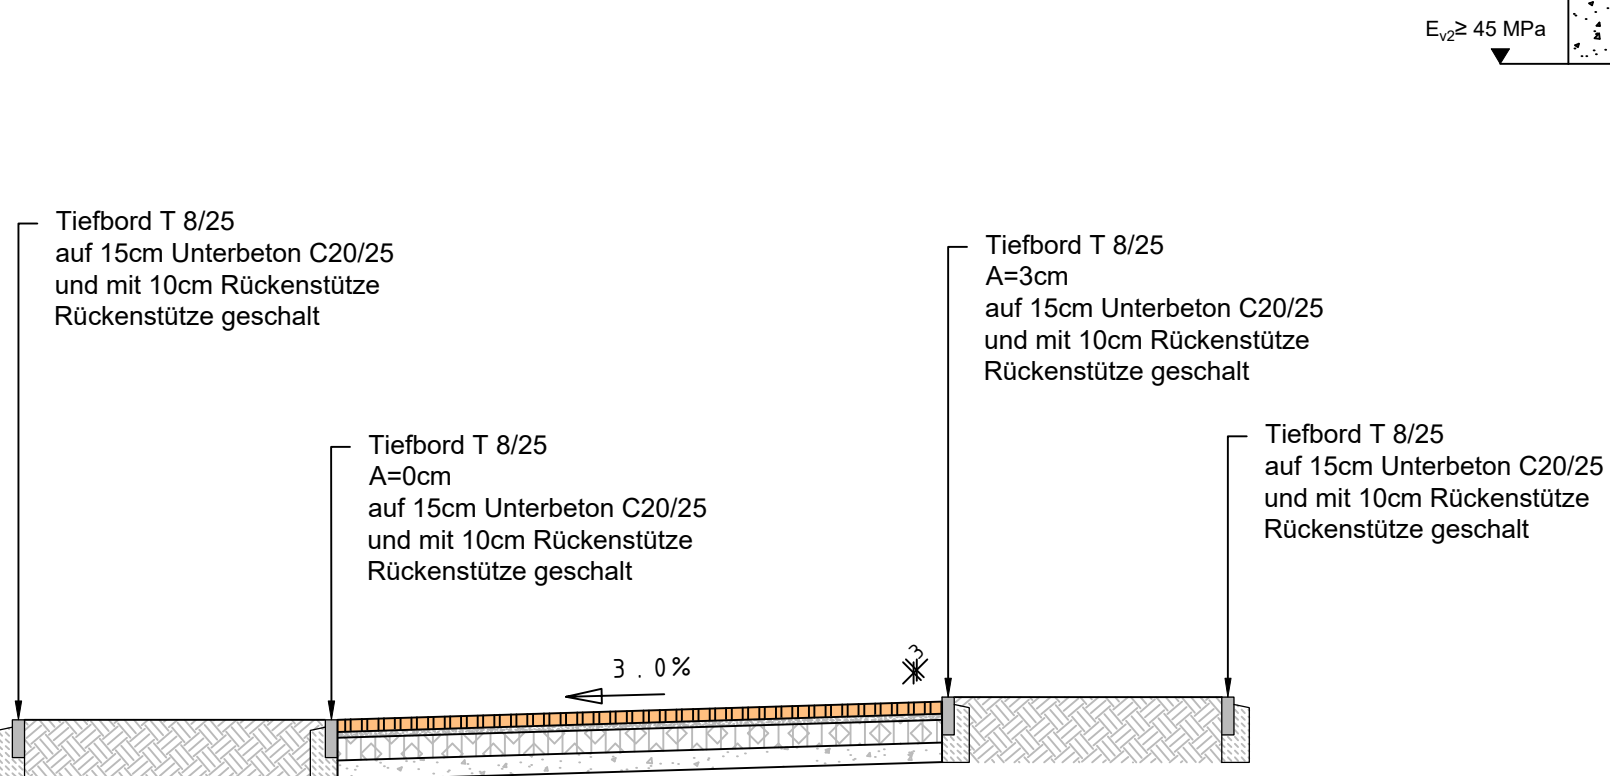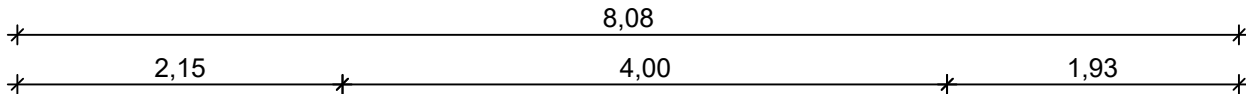

Geh-Radweg
Deckenaufbau gem. RStO12, Tafel 3, Pflaster, Zeile 1



VORABZUG

VORABZUG						
-	12.08.2022	Originalfassung			Schm	CK
Index	Datum	Änderungs- und Ergänzungsvermerke			Bearbeitet	Gezeichnet
Plotdatum 12.08.2022	Pfad- und Dateibezeichnung S:\Daten\17122\AutoCAD\DWG\Entwurf\Mischverkehrsfläche\3SRQ001.dwg					

 Ingenieurbüro Achten und Jansen GmbH Beratende Ingenieure Ingenieurkammer-Bau NRW • Gutachten • Planung • Bauleitung • Wasser • Straßen • Umwelt Charlottenburger Allee 11 52068 Aachen Tel. 02 41 - 96 87 0 - 0 Fax 02 41 - 96 87 0 - 60 info@achten-jansen.de www.achten-jansen.de	Projektname	17122	Projektdatum	Februar 2018
	Bearbeitet	Schmutte		
	Gezeichnet	Kohnen		
	Geprüft			

		Stadt Geilenkirchen	
Projekt Erschließung Teveren Erschließungsgebiet Neuteveren 1.BA		Maßstab 1 : 50	Zeichnung SRQ 01
Gewerk Straßenbau	Vermessungsgrundlage Dipl.-Ing. K.H.Bedorf Öffentl. best. Verm.-Ing., Aisdorf		
Stand Entwurfsplanung	Lagesystem: UTM Höhensystem: DHHN92 gemessen: Jan. - Feb. 2018		
Planart Ausbauquerschnitte Schnitt A-A bis Schnitt D-D			