


Anlage C

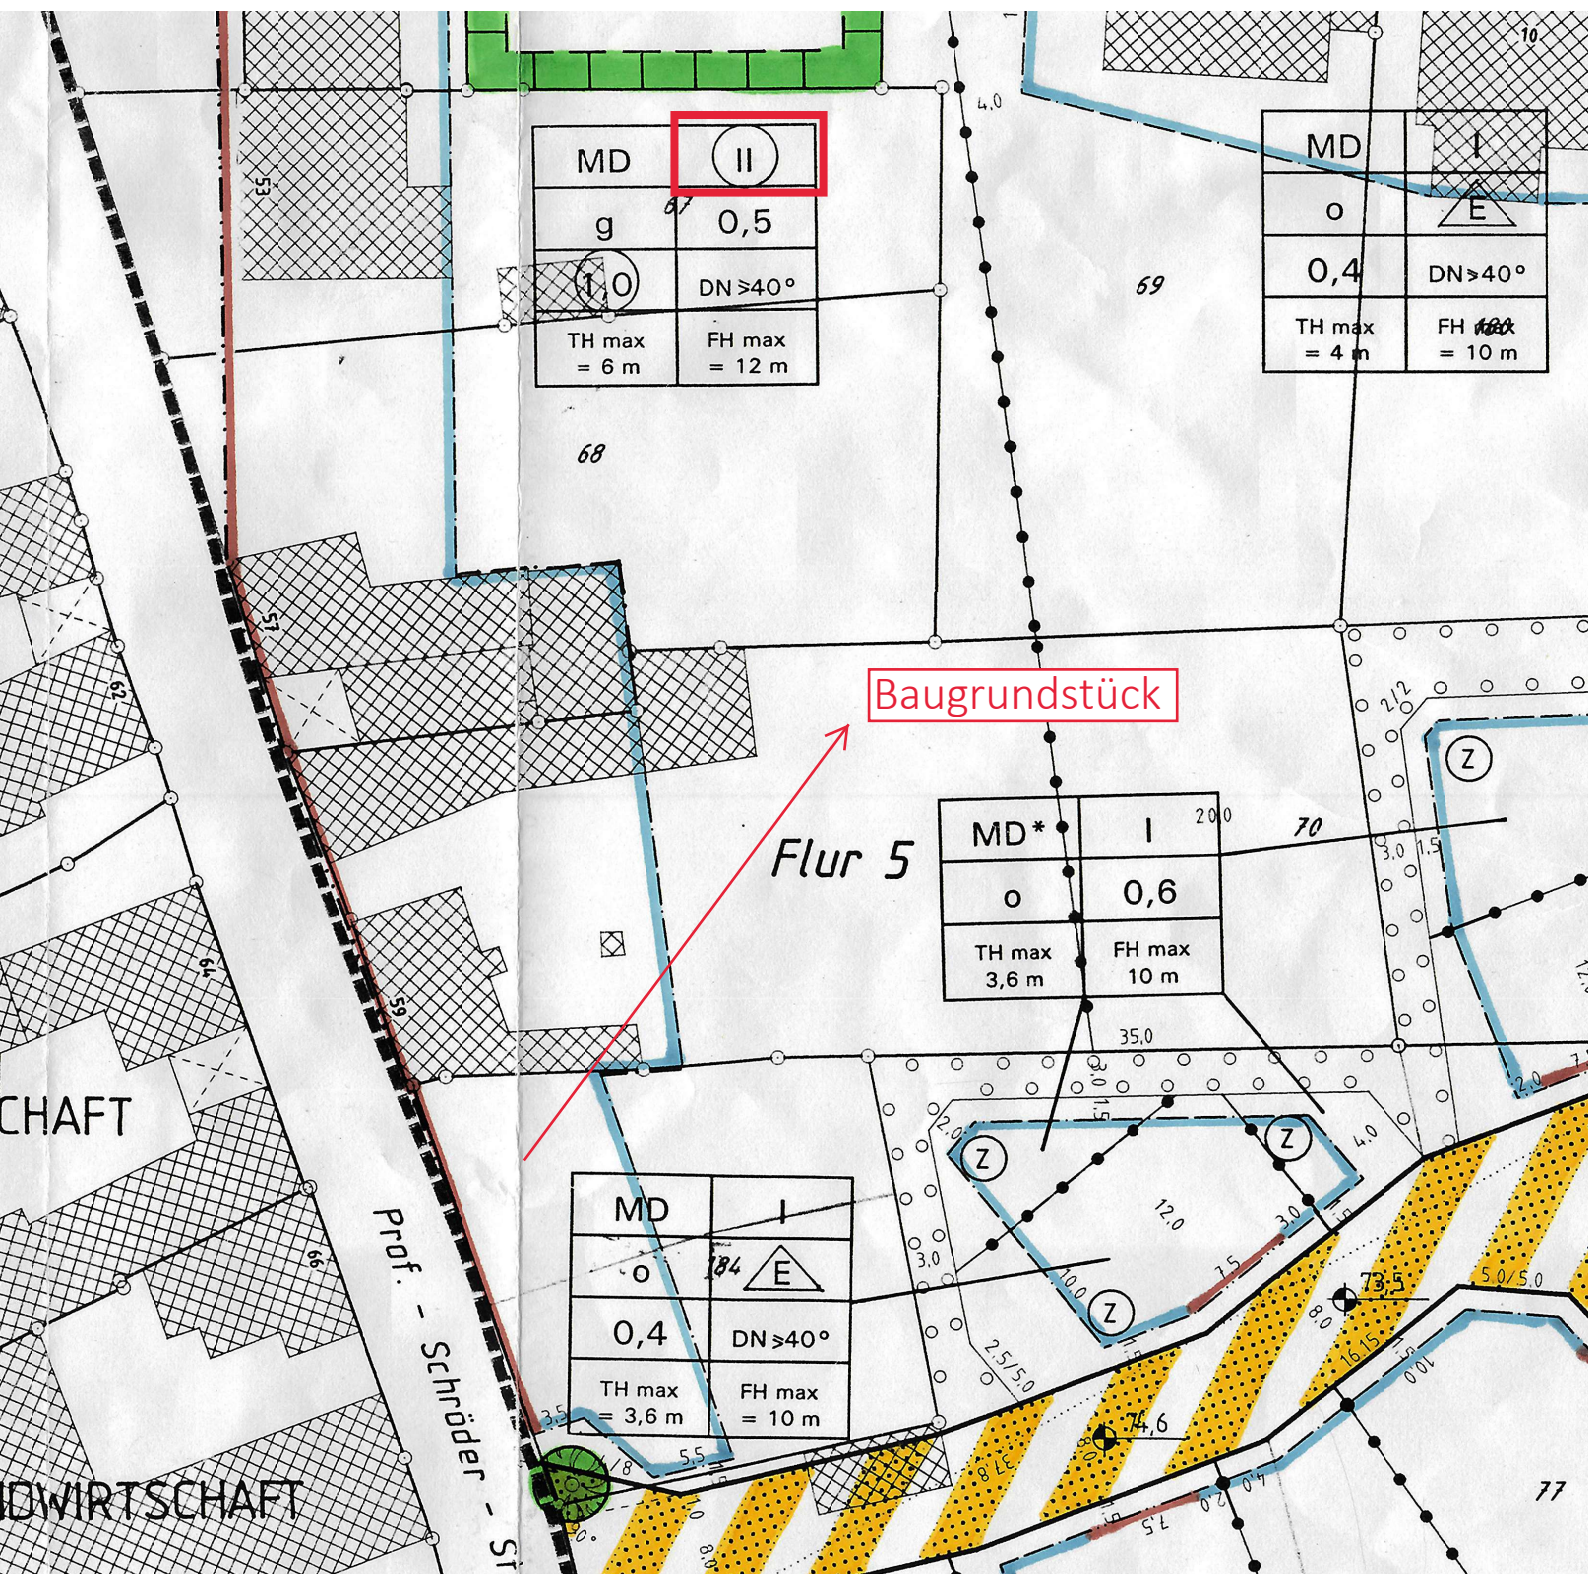

Auszug aus dem Bebauungsplan Nr. 80 der Stadt Geilenkirchen