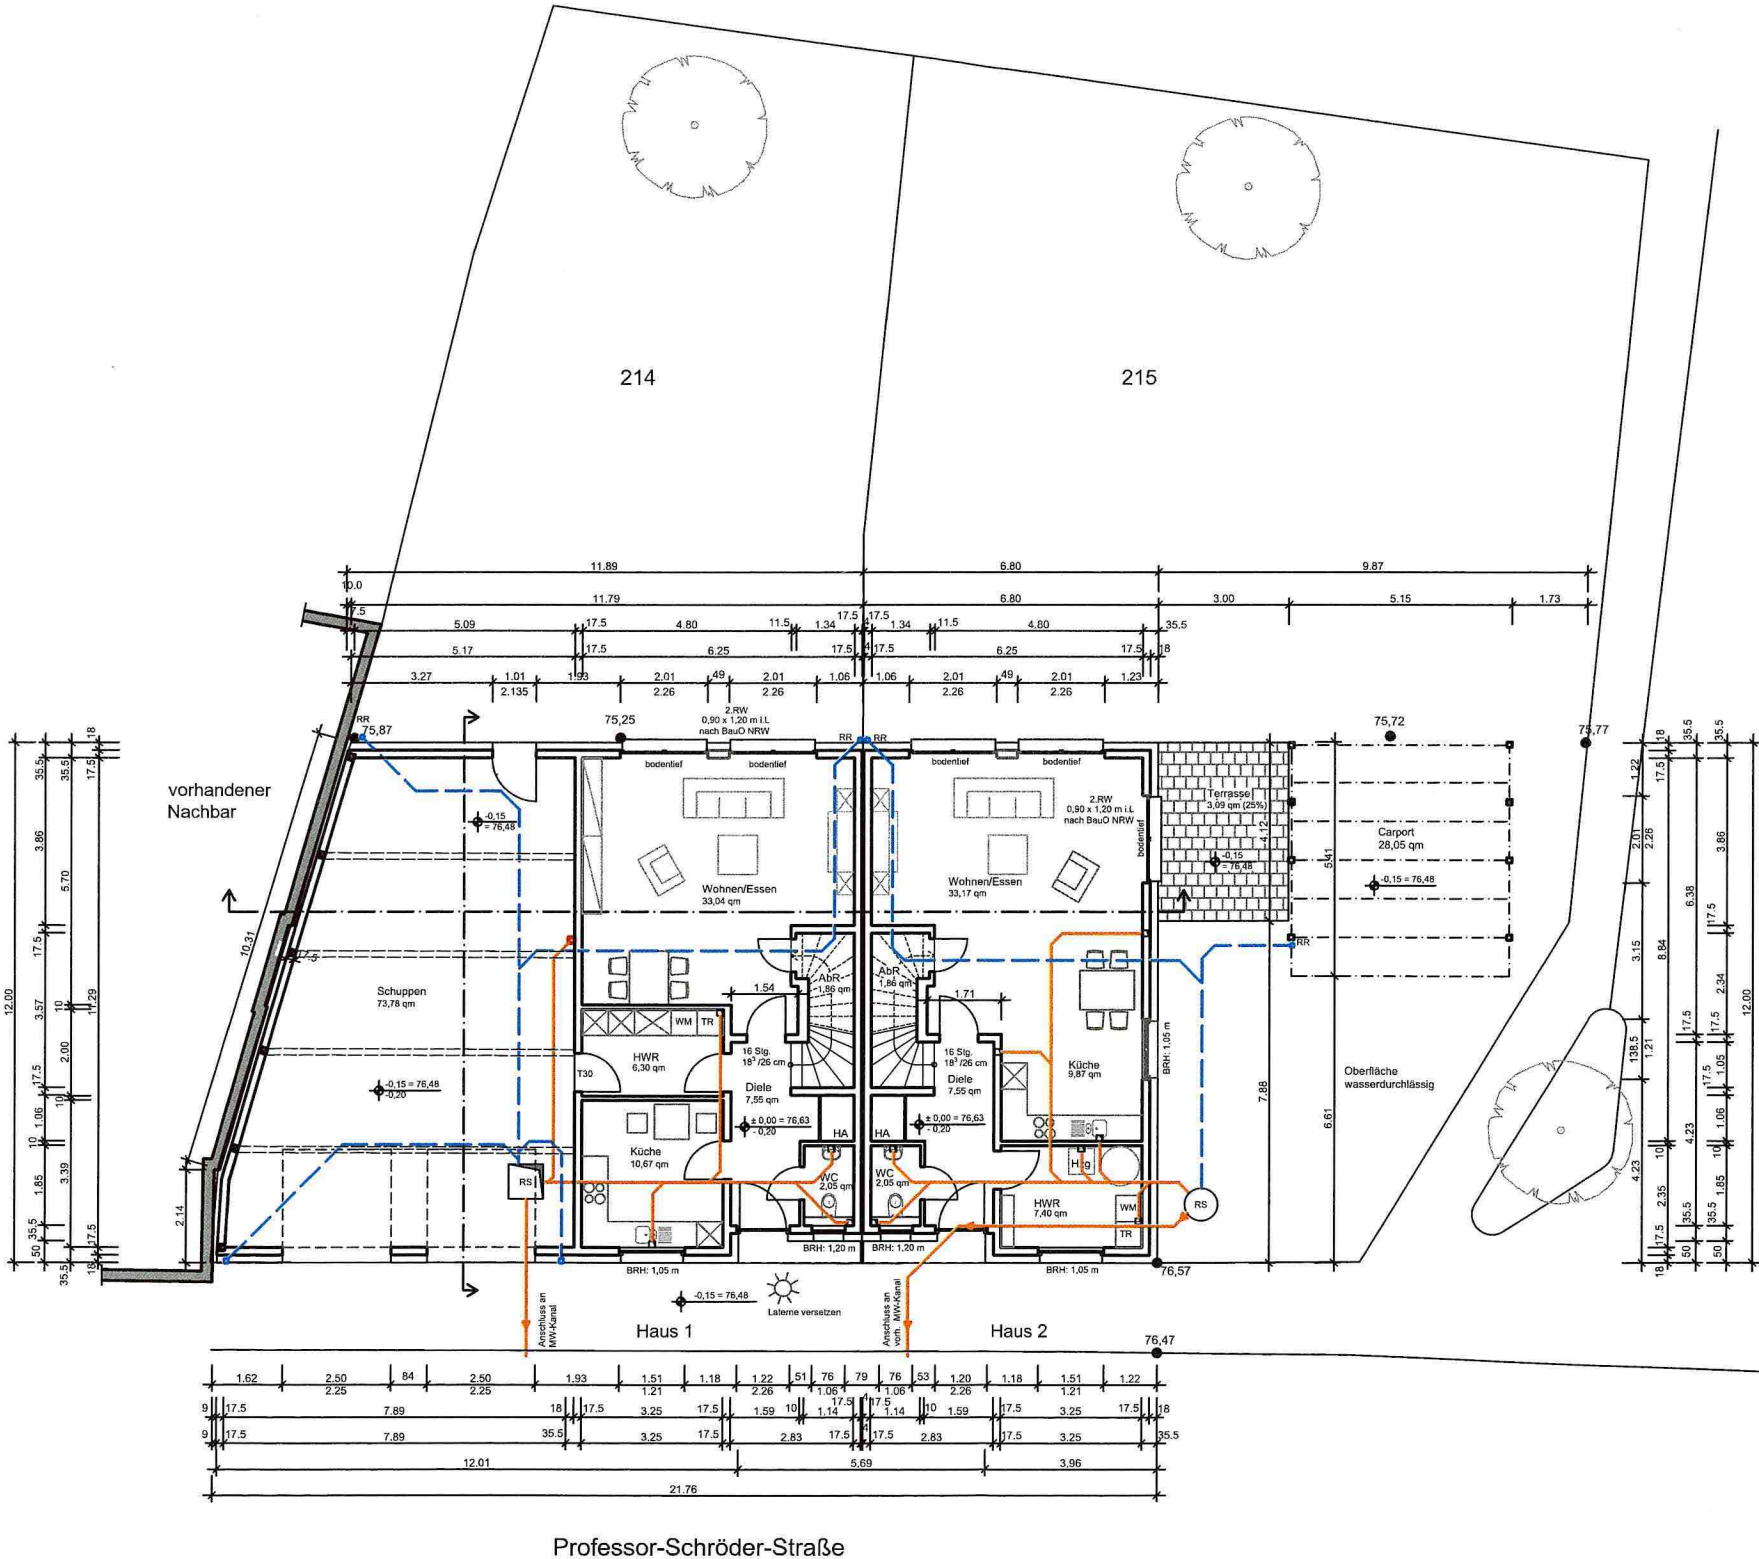


Variante 1

ENTWURF

Bauherr	Entwurfsverfasser
---------	-------------------

Projekt
Neubau eines Einfamilienhauses mit Garage
Professor-Schröder-Straße 61
52511 Geilenkirchen

Plan
EG


Bauherr

BK
Büro für Bautechnik



Maßstab	Datum	Projekt-Nr.	Plan-Nr.
o.M.	16.12.2021		BA-EG
gezeichnet	geprüft	Format	Index
KR		420 x 297	00

Friedrich-Krupp-Straße 13
52511 Geilenkirchen
Tel.: 02451 / 4823317

info@bk-bautechnik.de
www.bk-bautechnik.de

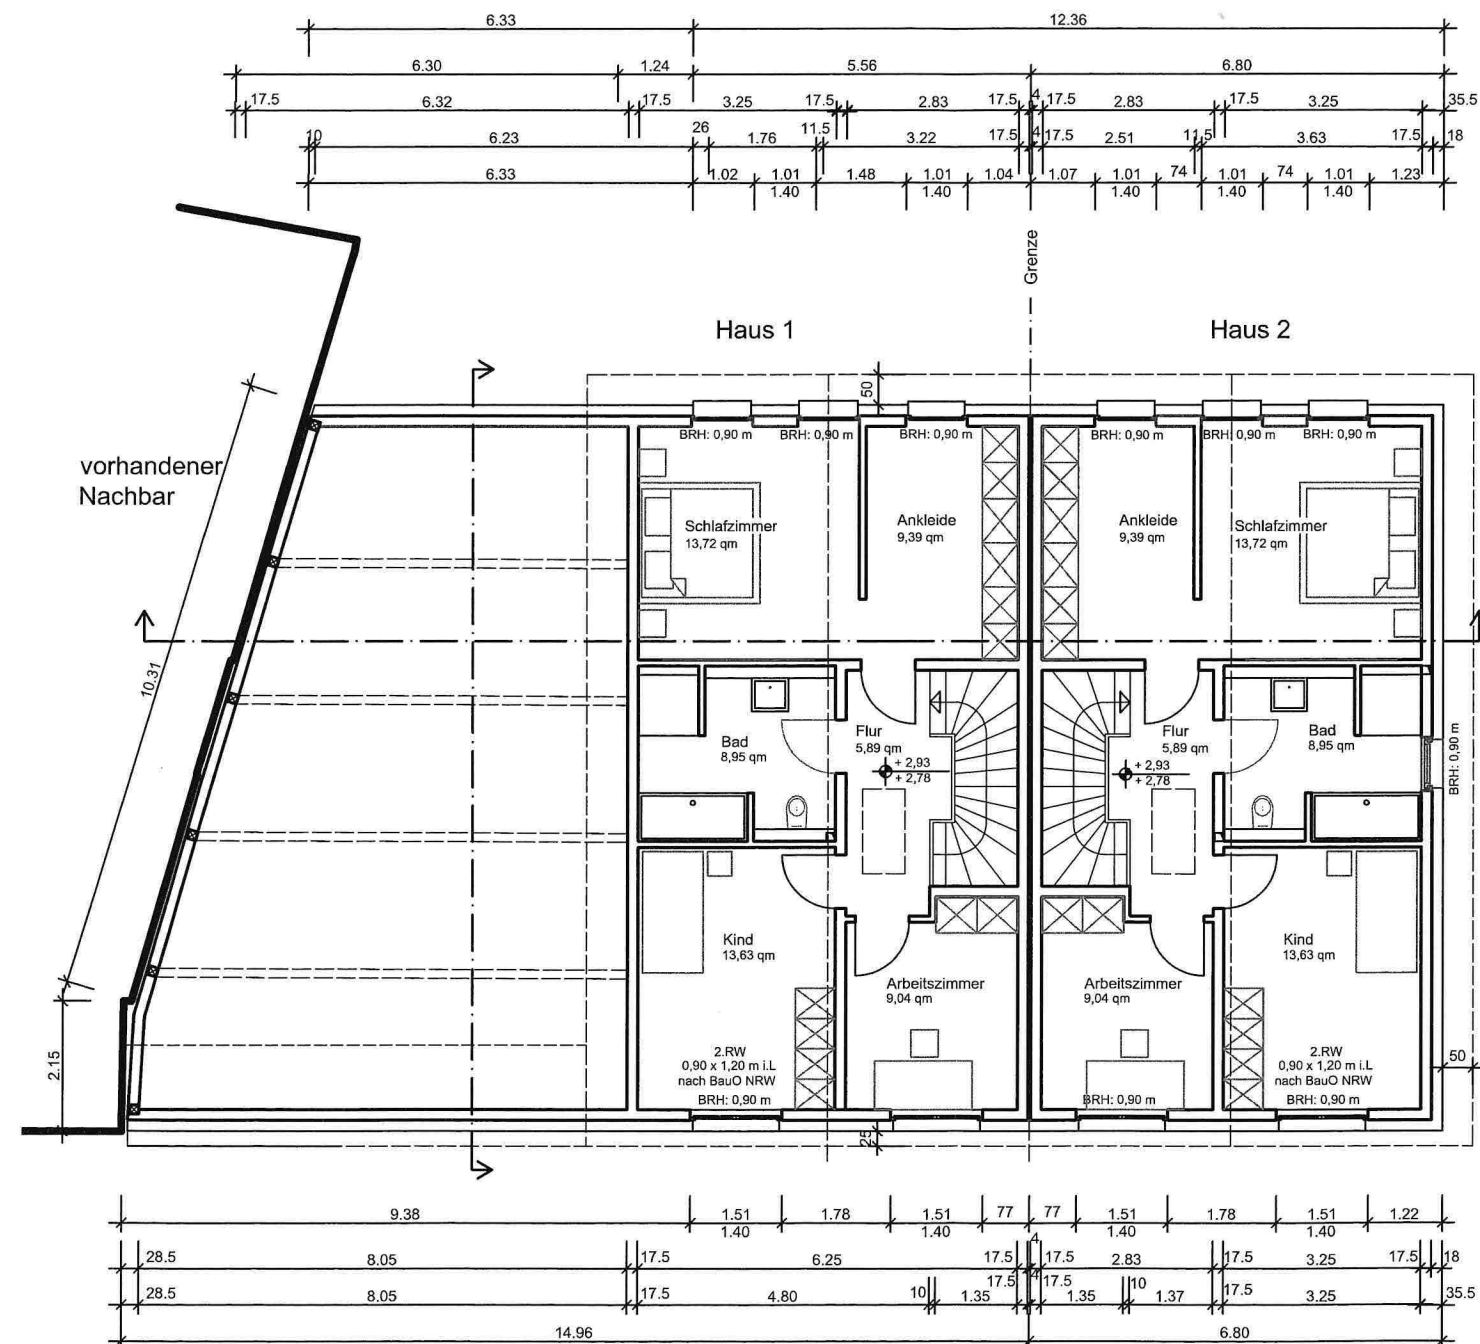

Obergeschoss

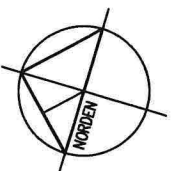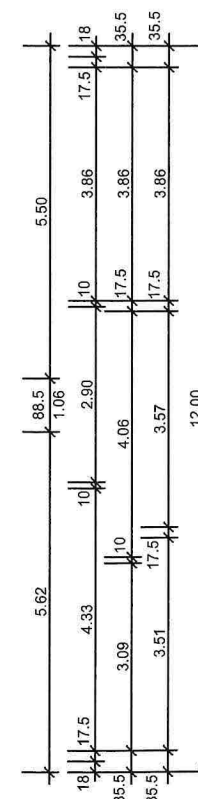

Variante 1

ENTWURF

Bauherr

Entwurfsverfasser

Projekt

Neubau eines Einfamilienhauses mit Garage
Professor-Schröder-Straße 61
52511 Geilenkirchen

Plan

OG


Bauherr




Friedrich-Krupp-Straße 13
52511 Geilenkirchen
Tel.: 02451 / 4823317

Maßstab	Datum	Projekt-Nr.	Plan-Nr.
o.M.	16.12.2021		BA-OG
gezeichnet	geprüft	Format	Index
KR		420 x 297	00

info@bk-bautechnik.de
www.bk-bautechnik.de

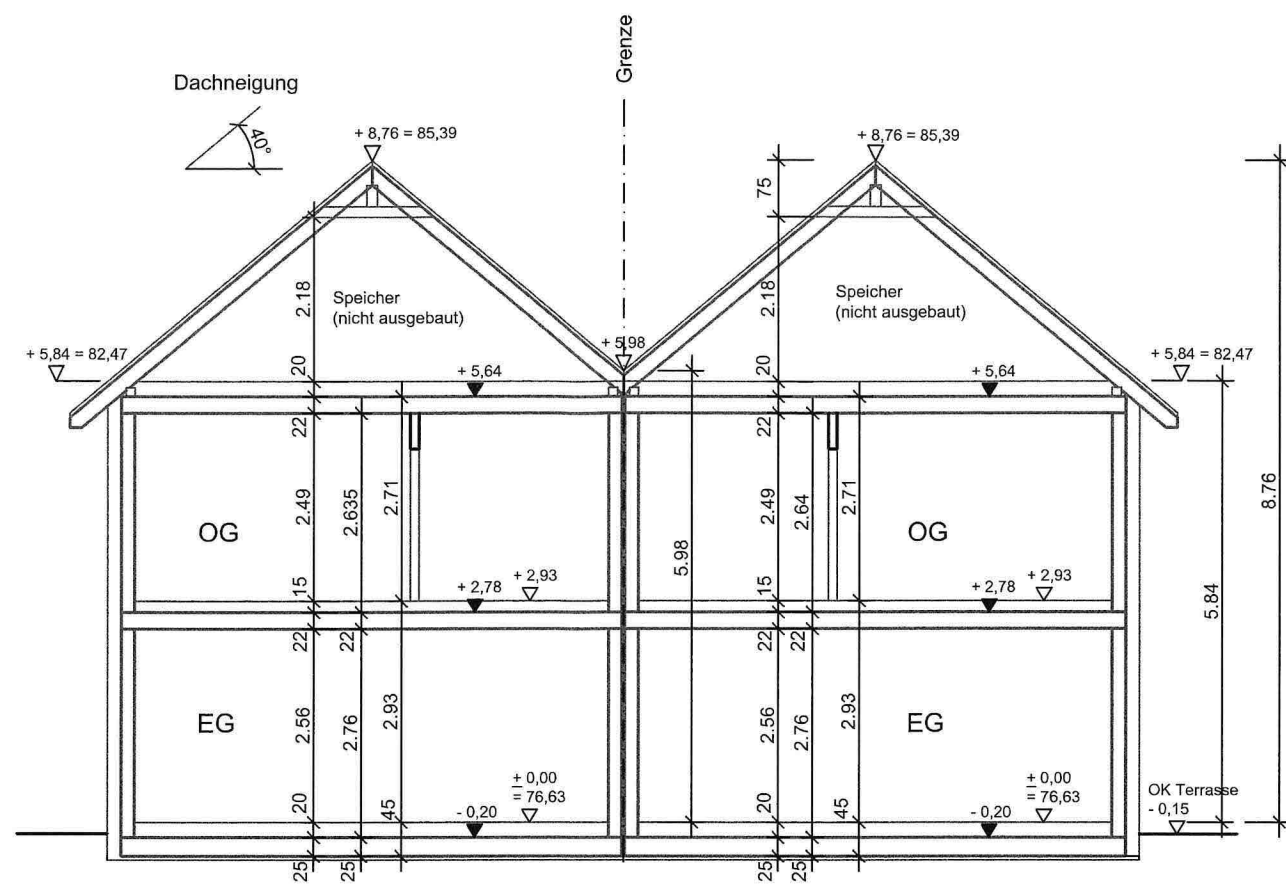

Schnitt Haus 1 Haus 2

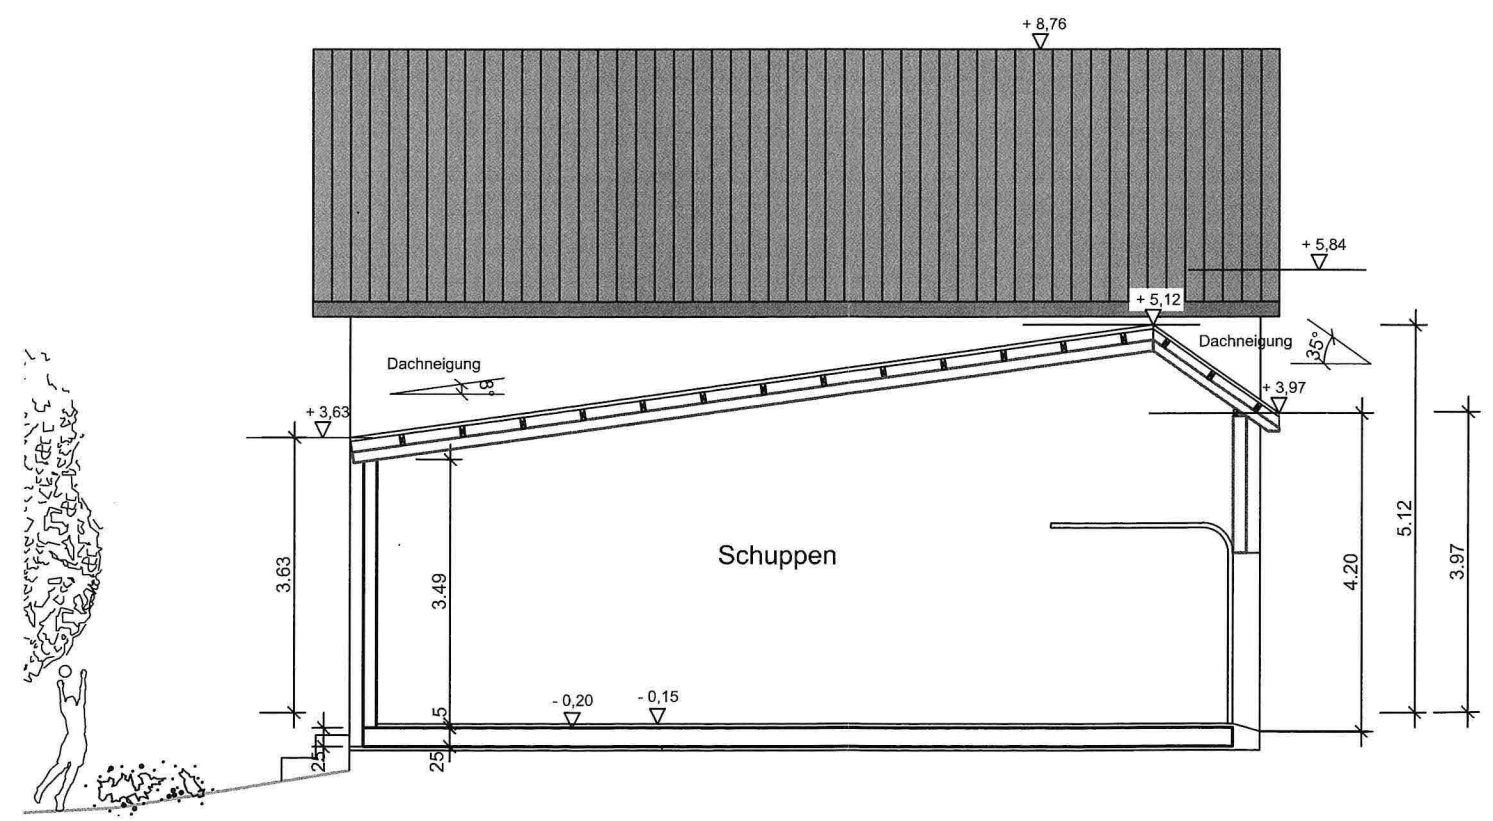

Schnitt Schuppen und Seitenansicht Haus 1

Variante 1

ENTWURF

Bauherr	Entwurfsverfasser
---------	-------------------

Projekt
Neubau eines Einfamilienhauses mit Garage
Professor-Schröder-Straße 61
52511 Geilenkirchen

Plan
SN

Bauherr



Maßstab	Datum	Projekt-Nr.	Plan-Nr.
1:100	16.12.2021		BA-SN
gezeichnet	geprüft	Format	Index
KR		420 x 297	00

Friedrich-Krupp-Straße 13
52511 Geilenkirchen
Tel.: 02451 / 4823317

info@bk-bautechnik.de
www.bk-bautechnik.de



Variante 1

ENTWURF

Bauherr

Entwurfsverfasser

Projekt

Neubau eines Einfamilienhauses mit Garage
Professor-Schröder-Straße 61
52511 Geilenkirchen

Plan

AN 1


Bauherr



Friedrich-Krupp-Straße 13
52511 Geilenkirchen
Tel.: 02451 / 4823317

info@bk-bautechnik.de
www.bk-bautechnik.de

Maßstab	Datum	Projekt-Nr.	Plan-Nr.
1:100	16.12.2021		BA-AN 1
gezeichnet	geprüft	Format	Index
KR		420 x 297	00

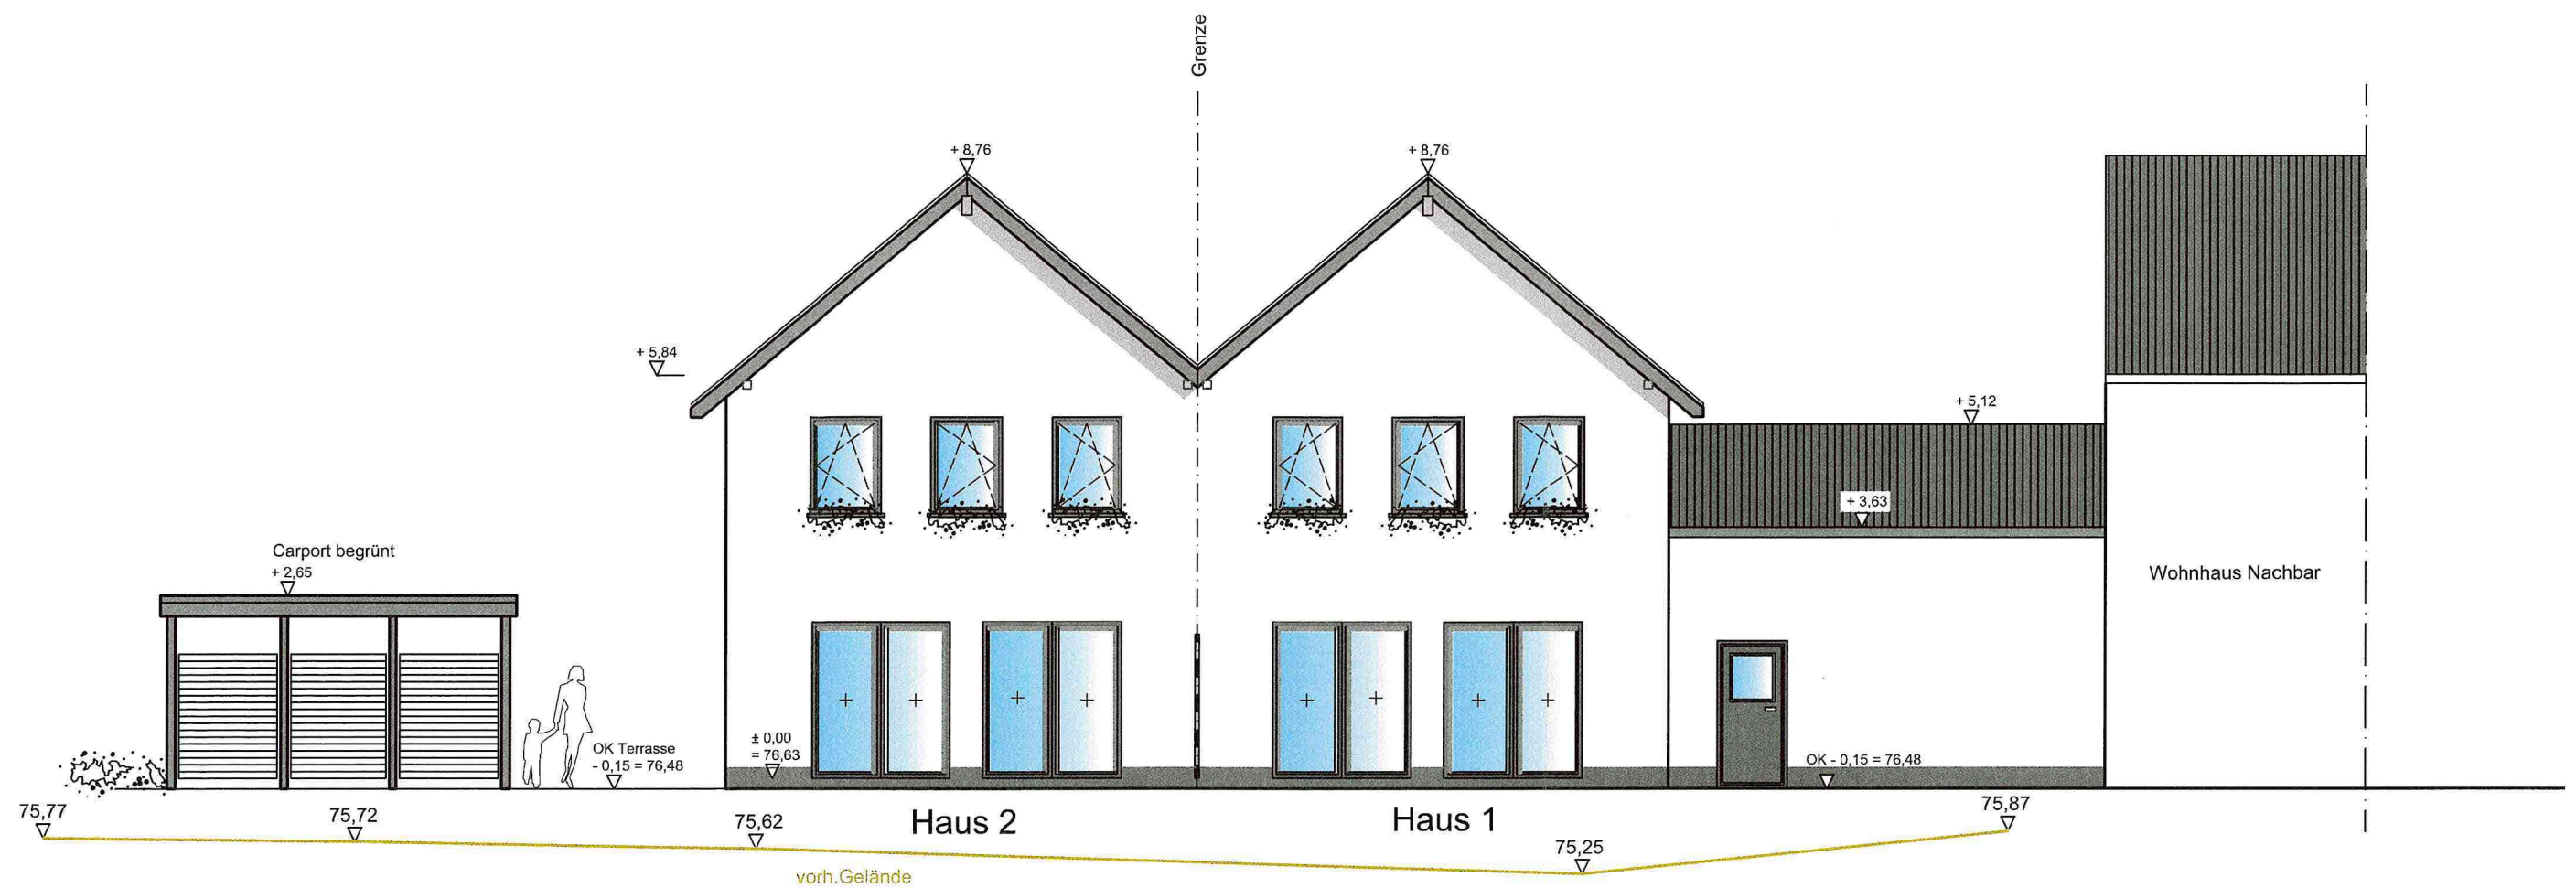

Gartenansicht

Variante 1

ENTWURF

Bauherr	Entwurfsverfasser
---------	-------------------

Projekt
 Neubau eines Einfamilienhauses mit Garage
 Professor-Schröder-Straße 61
 52511 Geilenkirchen

Plan
AN 2

Bauherr

Büro für Bautechnik

Friedrich-Krupp-Straße 13
 52511 Geilenkirchen
 Tel.: 02451 / 4823317

info@bk-bautechnik.de
 www.bk-bautechnik.de

Maßstab	Datum	Projekt-Nr.	Plan-Nr.
1:100	16.12.2021		BA-AN 2
gezeichnet	geprüft	Format	Index
KR		420 x 297	00