
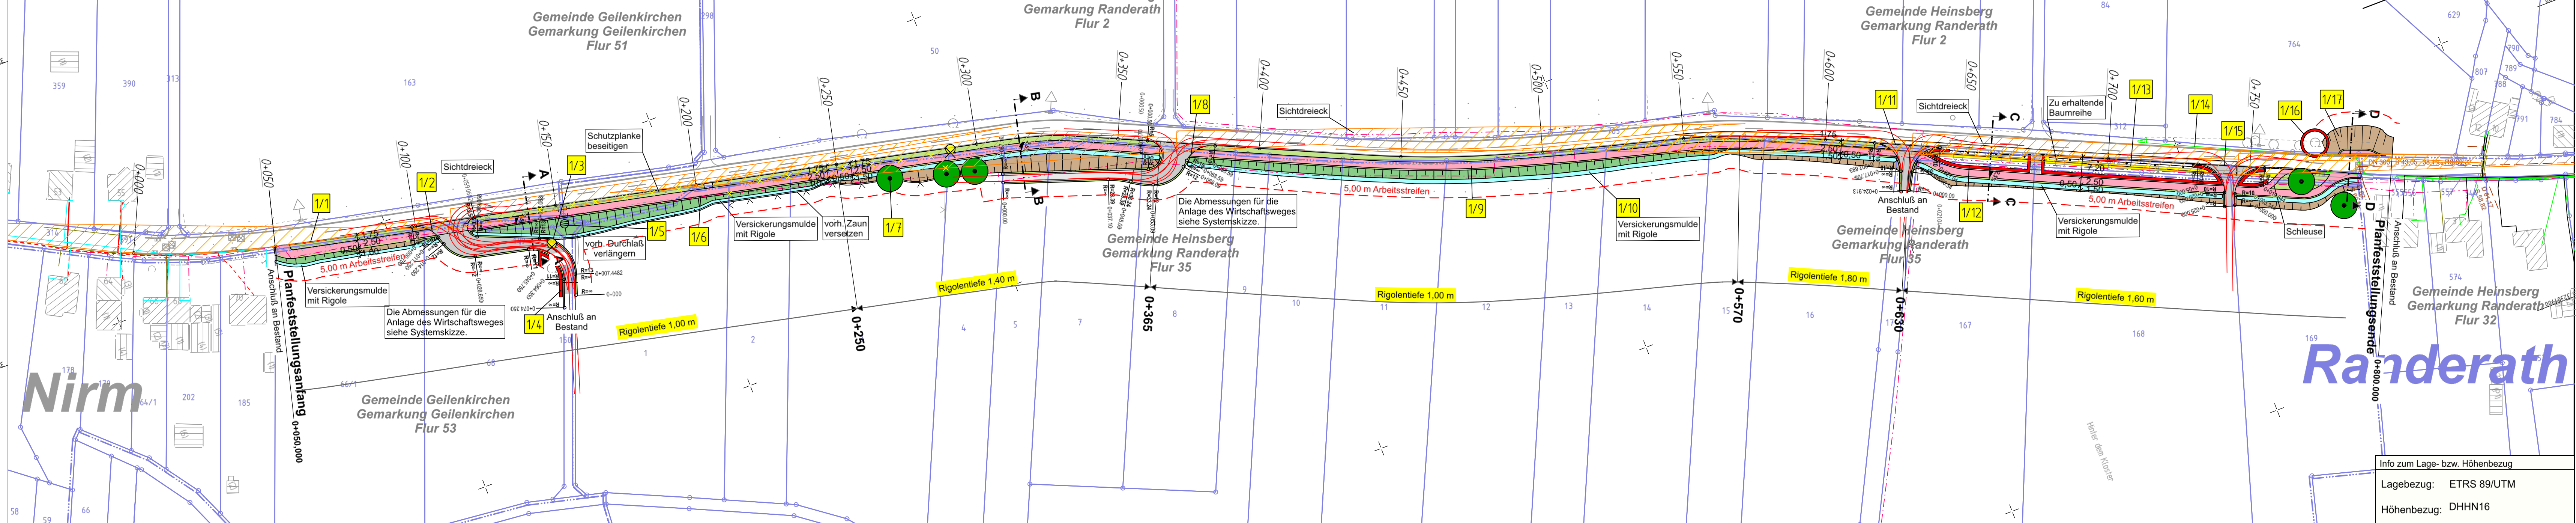
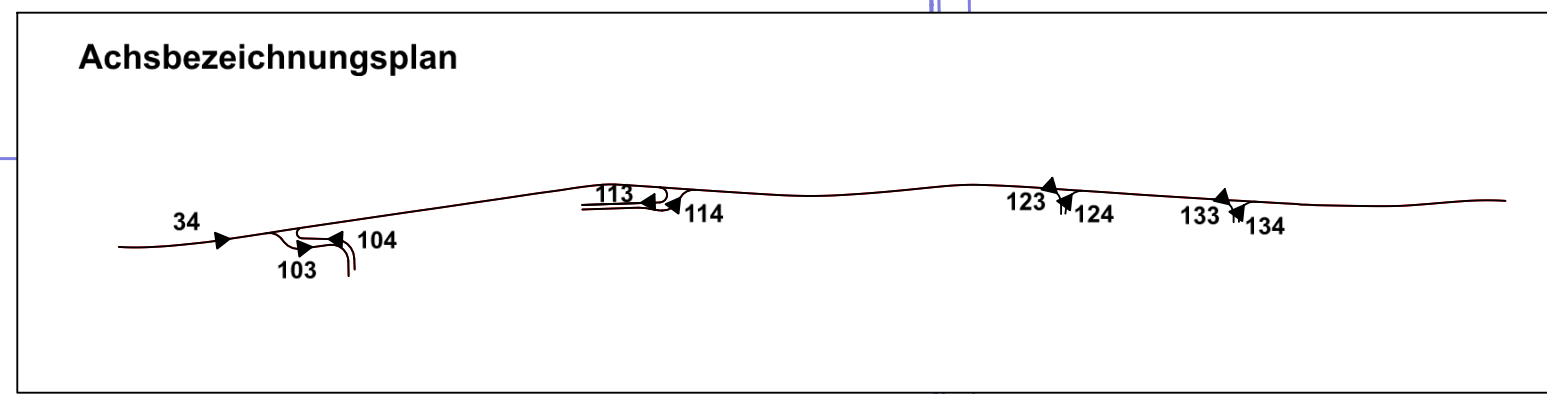


Y 32301212.986
X 5654429.368

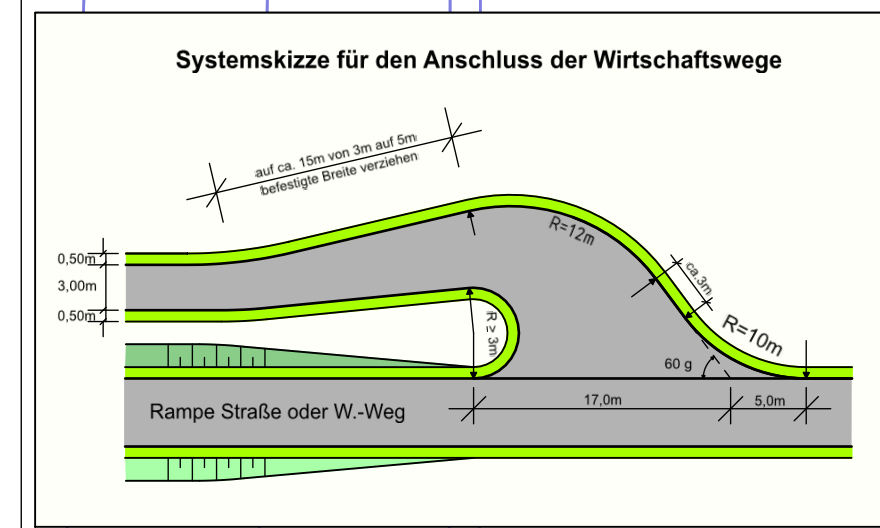

Y 32301453.110
X 5654337.774

Y 32301535.526
X 5655274.941

Info zum Lage- bzw. Höhenbezug
Lagebezug: ETRS 89/UTM
Höhenbezug: DHHN16

Y 32301775.650
X 5655183.347

Legende

Planung

- Einschnittsböschung
- Entwässerungsmulde
- Bankett
- Fahrbahn
- Bankett
- Dammaböschung
- Radweg mit Bordabsenkung
- Gehweg
- Trennstreifen
- Quereigung

Sonstiges

- Baum entfällt
- geplanter Laubbaum
- Schutzmaßnahmen

Regelungsverzeichnis

- 1/5 Nr. im Regelungsverzeichnis

Versorgungsträger

- vorhanden
- Trinkwasserleitung
- E - Leitung
- Schmutzwasserleitung
- Deutsche Glasfaser Internetkabel
- Alliander
- Fernmeldkabel

Entwässerung

- vorhanden
- Regenwasserleitung mit Angabe von Fließrichtung

Satzungsgemäß ausgelegt

in der Zeit vom _____ bis _____ (einschließlich)

in der Gemeinde _____

Zeit und Ort der Auslegung sind rechtzeitig vor Beginn der Auslegung ortsüblich bekannt gemacht worden.

Gemeinde: _____

(Dienststempel)

(Unterschrift)

Regionalniederlassung Niederrhein
Breitenbachstraße 90, 41065 Mönchengladbach

Straßen.NRW
Landesbetrieb Straßenbau Nordrhein-Westfalen

Projekt-Nr.: 48-3126

FESTSTELLUNGSENTWURF

Landesbetrieb Straßenbau Nordrhein-Westfalen	Unterlage / Blatt-Nr.: 5
Straße: L42 Station:	Lageplan
PROJIS-Nr.:	Maßstab: 1 : 1.000
Neubau Radweg Geilenkirchen-Nirm bis Randerath Bau-km 0+050 - 0+800	
Aufgestellt: Mönchengladbach, den _____ Der stellv. Leiter der Regionalniederlassung Niederrhein	
i.A. (Klaus Münster)	