


Gemeinde Geilenkirchen
Gemarkung Geilenkirchen
Flur 51

Gemeinde Geilenkirchen
Gemarkung Geilenkirchen
Flur 53

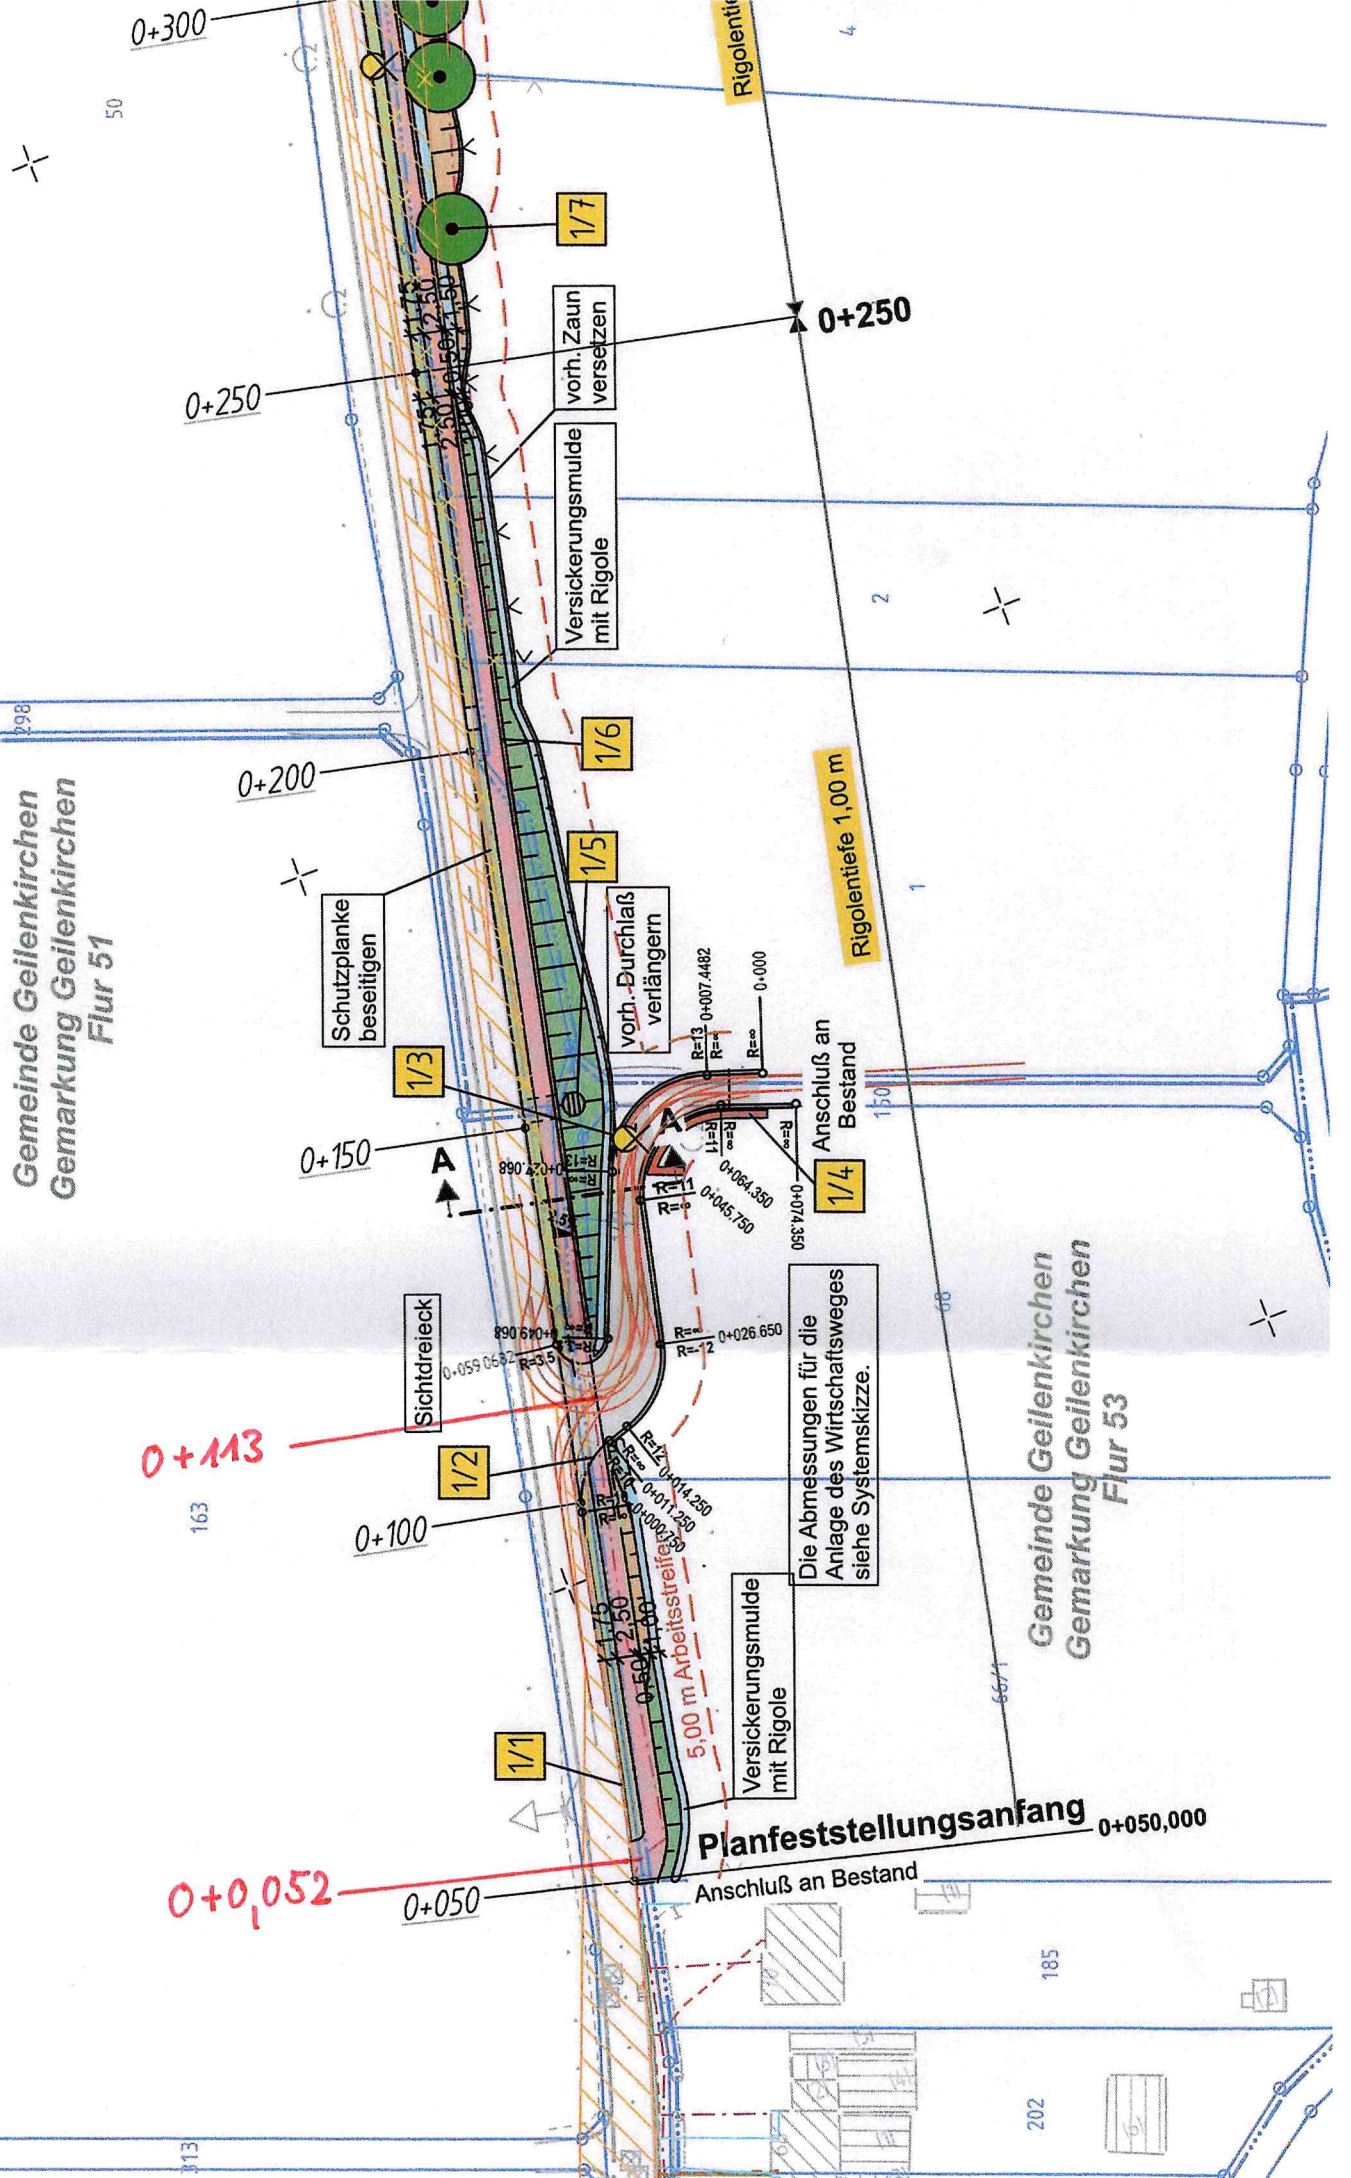

0+113

163

0+0,052

0+050

Planfeststellungsanfang 0+050,000

Anschluß an Bestand

185

202

50

4

2

1

150

68

667

113