



# Parkplatz Konrad-Adenauer-Straße

## Behebung von Hochwasserschäden


### Vorstellung Umwelt- und Bauausschuss

am 06. Juni 2023



# Regelquerschnitt Konrad-Adenauer-Straße M 1:25

in Höhe Stationierung 0+70

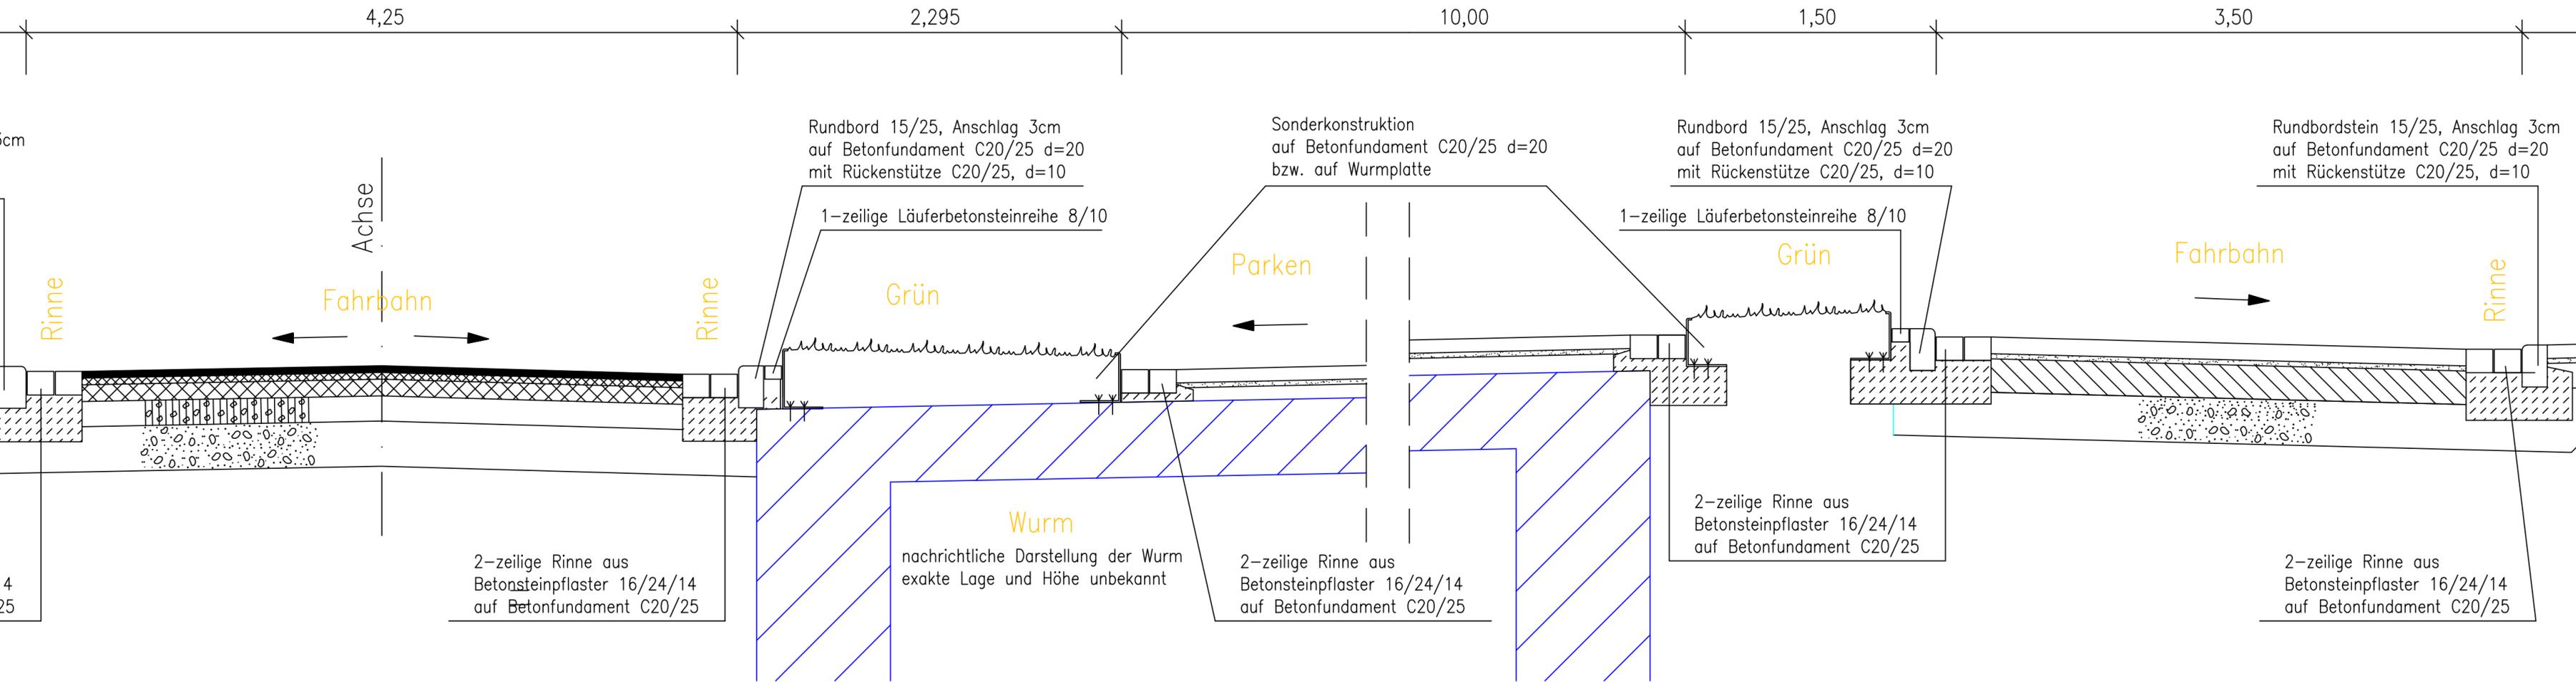

Fahrbahn gem. RSTO Bkl. III

- 4cm Asphaltdeckschicht 0/8
- 4cm Binder 0/16
- 10cm Tragschicht Asphalt 0/32
- 15cm Schottertragschicht 0/45
- 27cm Frostschuttschicht 0/56

60cm

Parken auf der Wurm

- 8cm Betonsteinpflaster
- 5cm Bettungsmörtel (Werkfrischmörtel)
- Anpassung mit Dränbeton

Pflasterverfugung:

- z.B. VERGUSIT-PFM, graubraun
- mit Nachbehandlungsmittel RETHICRET oder gleichwertig


Fahrbahn gem. RSTO Bkl. III

- 10cm Betonsteinpflaster
- 3cm Bettung (Brechsand-Splitt-Gemisch 0/5mm)
- 20cm HGT C 90/3
- 27cm Frostschuttschicht 0/56

60cm





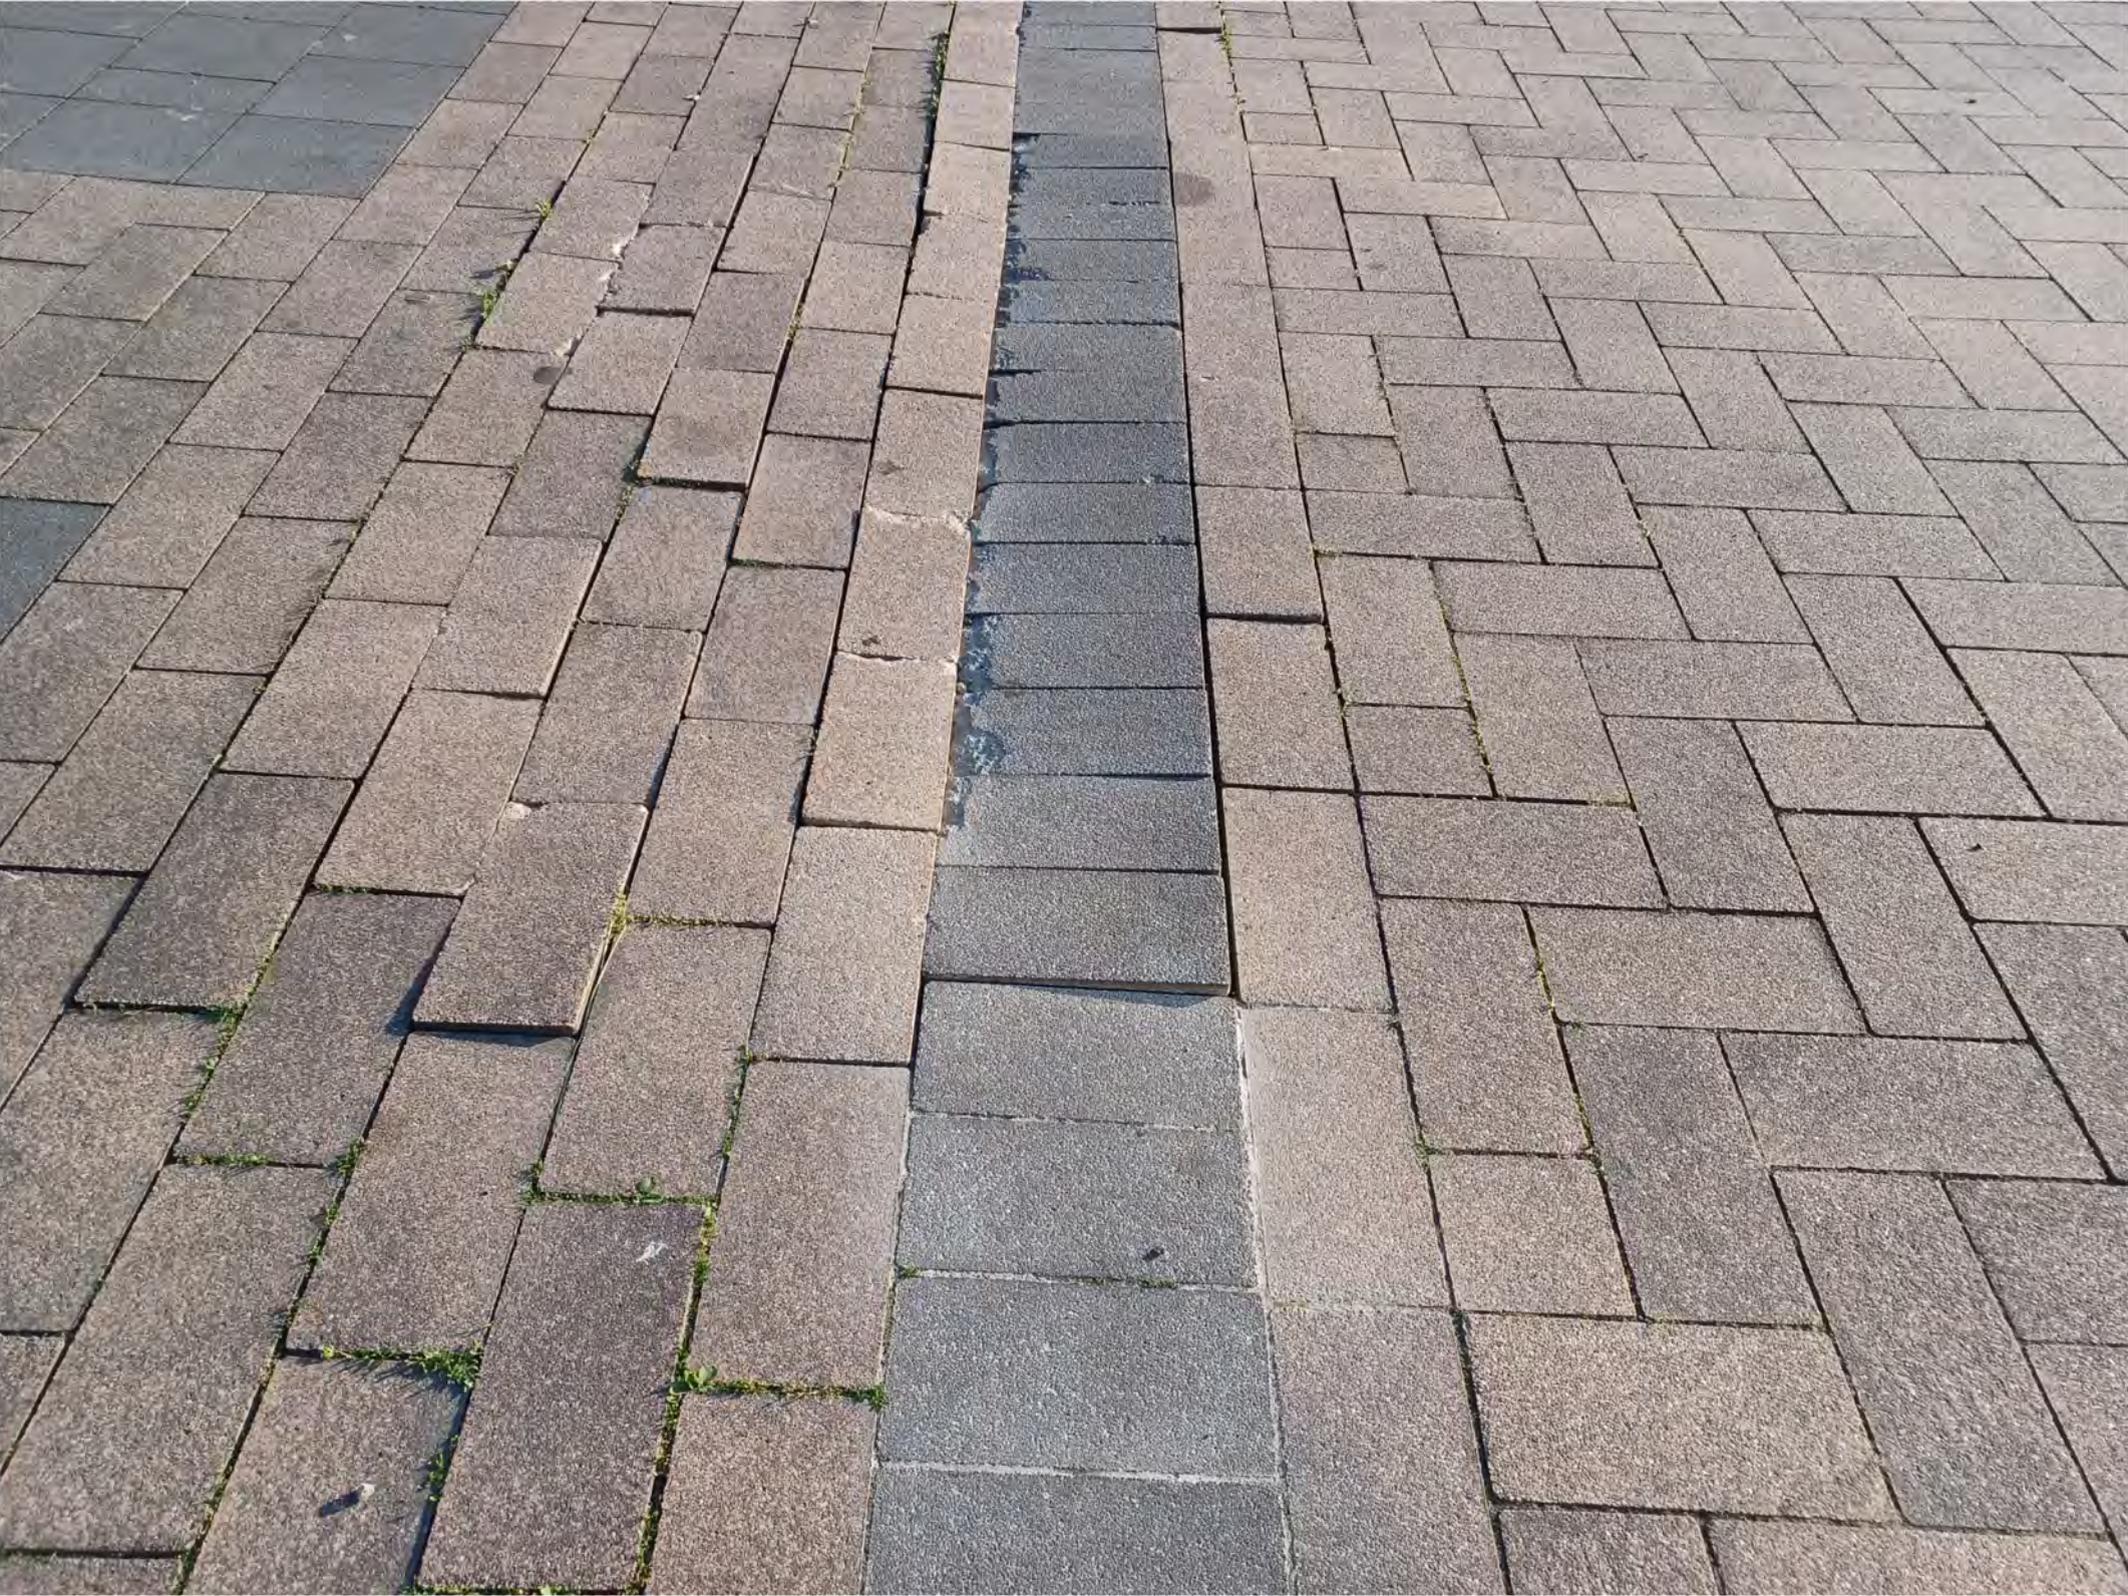



Einbahnstraße

Verbot

Privat

Bicycle symbol











Schluppen

Batalia Wein - Essig - Öl & mehr...

NOBIS

GLASBAU Strücker

SK-T 2911


ST 18 2973

Gymnasium



Maßstab: 1:250

Gymnasium

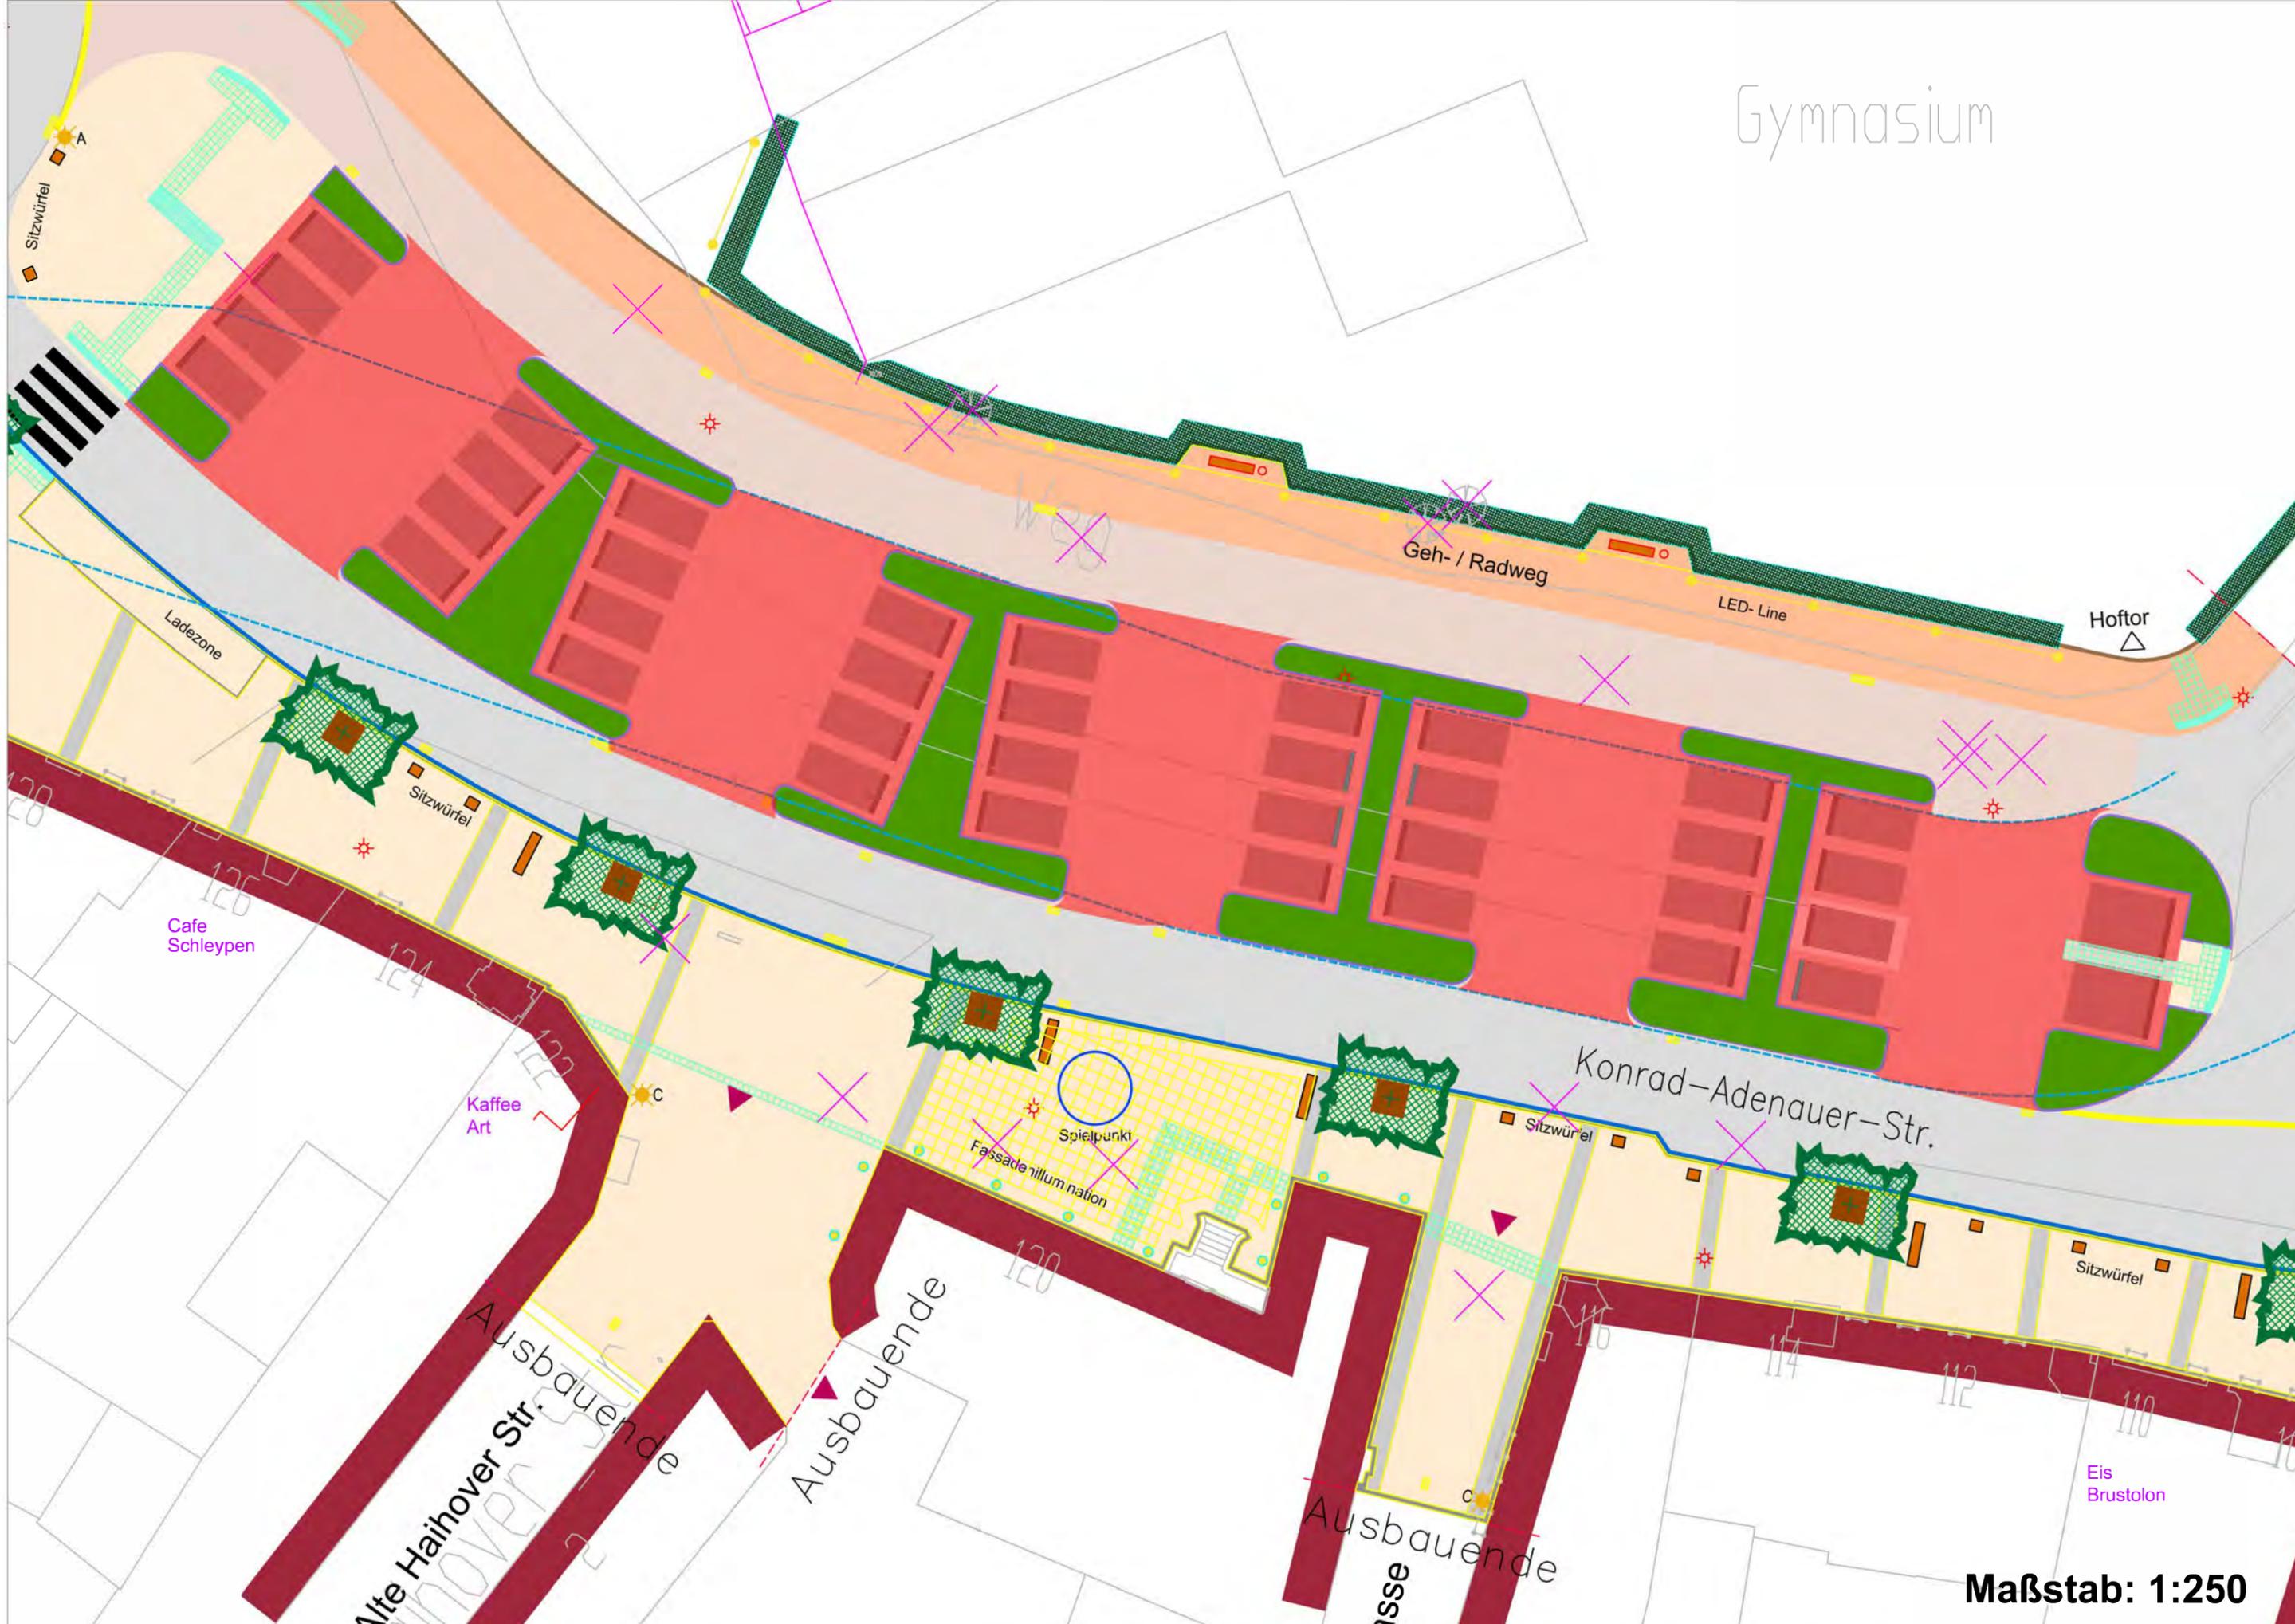

Maßstab: 1:250

Gymnasium

**Zu erneuernde Fläche: ca. 945,49 m<sup>2</sup>**


A1=199,39 m<sup>2</sup>

A2=193,75 m<sup>2</sup>

A3=195,80 m<sup>2</sup>

A4=190,72 m<sup>2</sup>

A5=165,91 m<sup>2</sup>

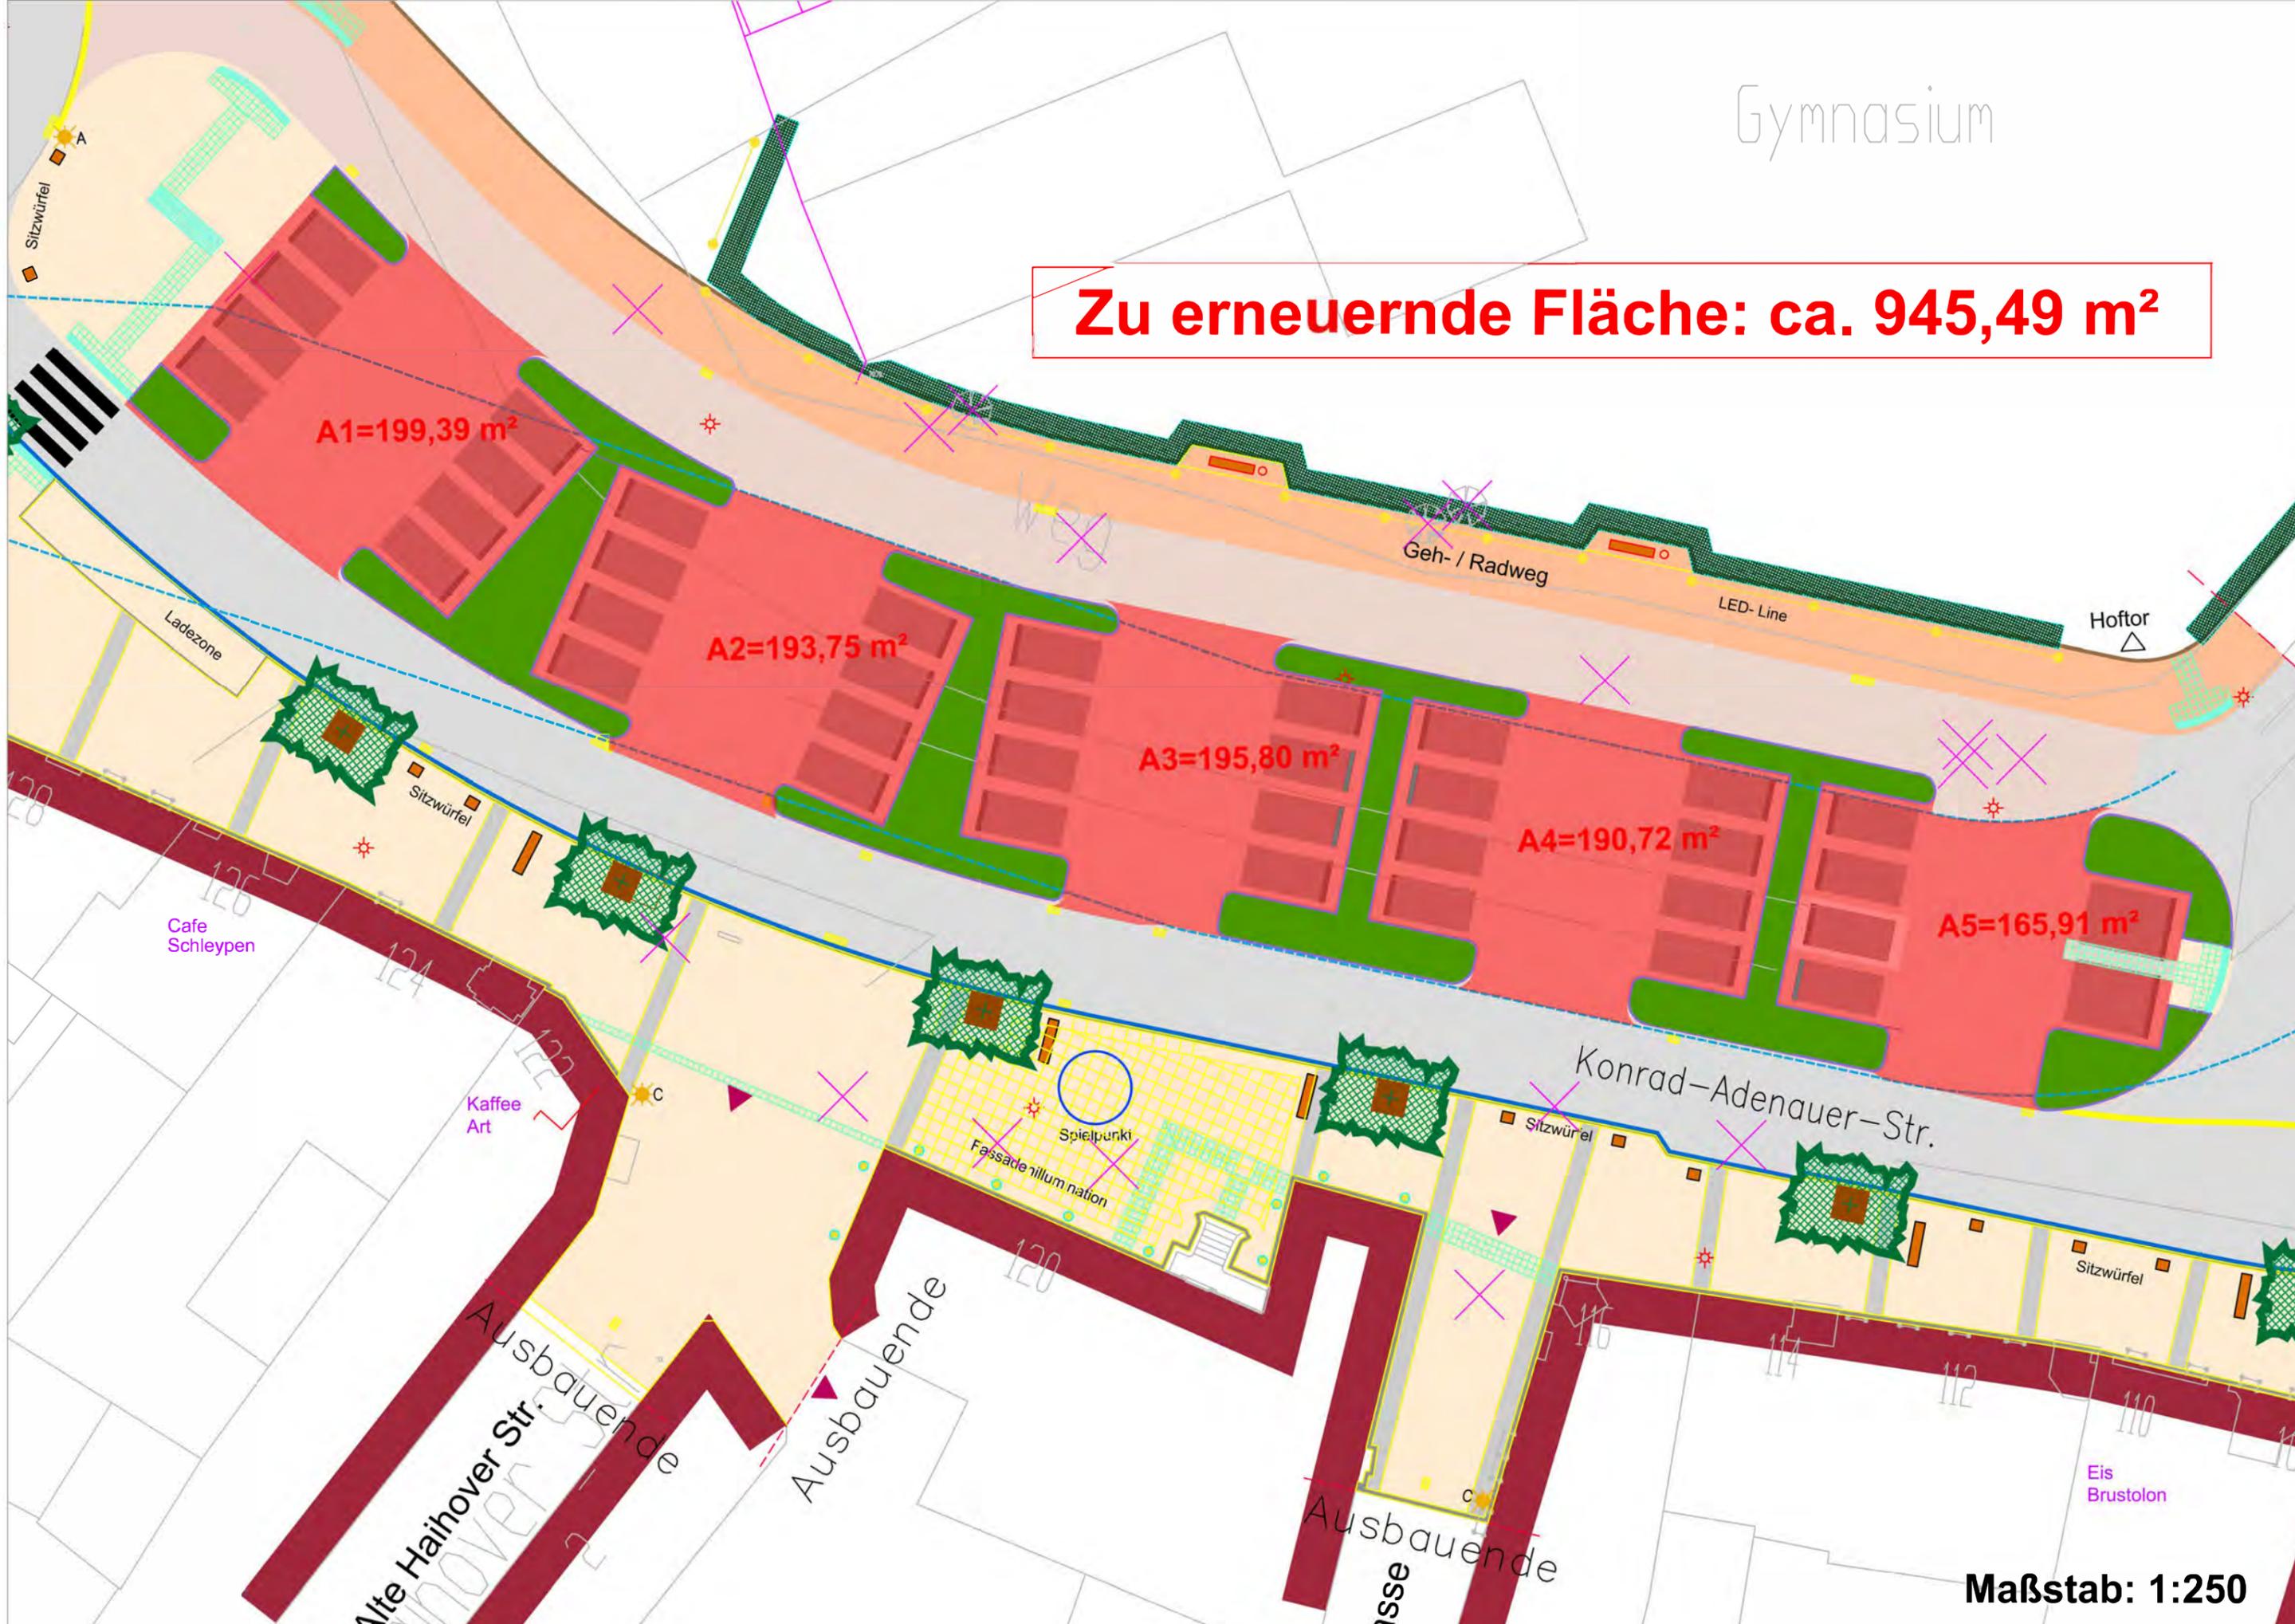

Maßstab: 1:250















WWW. IKEA.COM







Bauvorhaben Geilenkirchen Wurmbrücke (Parkplätze über der Wurm)

Position	Bezeichnung	Menge	Einheit	EP	GP
<b>Vorarbeiten</b>	<b>Angebot</b>				
1	Baustelleneinrichtung	1	psch	1.325,94 €	1.325,94 €
2	Pflaster 8 cm inkl. Bettung aufnehmen und entsorgen	1000	m <sup>2</sup>	8,11 €	8.110,00 €
3	Randstein T10/30 aufnehmen und neu setzen	15	m	66,39 €	995,85 €
4	Rinnenplatten 30 cm aufnehmen und neu setzen	10	m	46,89 €	468,90 €
5	Asphaltbinder AC 16 BS 50/70 10 cm liefern und einbauen	1000	m <sup>2</sup>	29,13 €	29.130,00 €
6	Kaltasphalt anrampen	60	m	25,59 €	1.535,40 €
					<b>41.566,09 €</b>
					<b>netto</b>
<b>Deckschicht</b>	<b>Angebot Firma A+M GmbH (CreaPave)</b>				
1	Baustelleneinrichtung	1	Stk	6.043,82 €	6.043,82 €
2	Baustelle räumen	1	Stk	4.485,27 €	4.485,27 €
3	BusPhalt Haftgrund verteilen	1000	m <sup>2</sup>	8,23 €	8.230,00 €
4	BusPhalt Deckschicht 0-5 mm B3 liefern und 2 cm dick einbauen	1000	m <sup>2</sup>	116,30 €	116.300,00 €
5	BusPhalt Deckschicht 0-5 mm B3 liefern und 2 cm dick einbauen (	1,5	to	1.935,04 €	2.902,56 €
6	Pflasterprägung im CreaPrintVerfahren	1000	m <sup>2</sup>	29,86 €	29.860,00 €
7	Zulage Pflasterprägung als Läufer	65	m	10,26 €	666,90 €
8.1	Fugenflanken mit Klarsichtbindemittel bearbeiten	1	m	10,82 €	nur EP
8.2	Fugen 1cm breit und 2cm dick bit. Vergiessen	200	m	7,93 €	1.586,00 €
8.3	Zulage Anarbeiten an Schachtdeckeln, Schiebern etc.	10	Stk	90,41 €	904,10 €
9	Sonstiges	1	Psch		14.346,02 €
					<b>185.324,67 €</b>
					<b>netto</b>

Gesamt

<b>226.890,76 €</b>	<b>netto</b>
<b>43.109,24 €</b>	<b>19 % MwSt</b>
<b>270.000,00 €</b>	<b>brutto</b>