


Wohnung 2:
4 Zimmer
56.26 m²

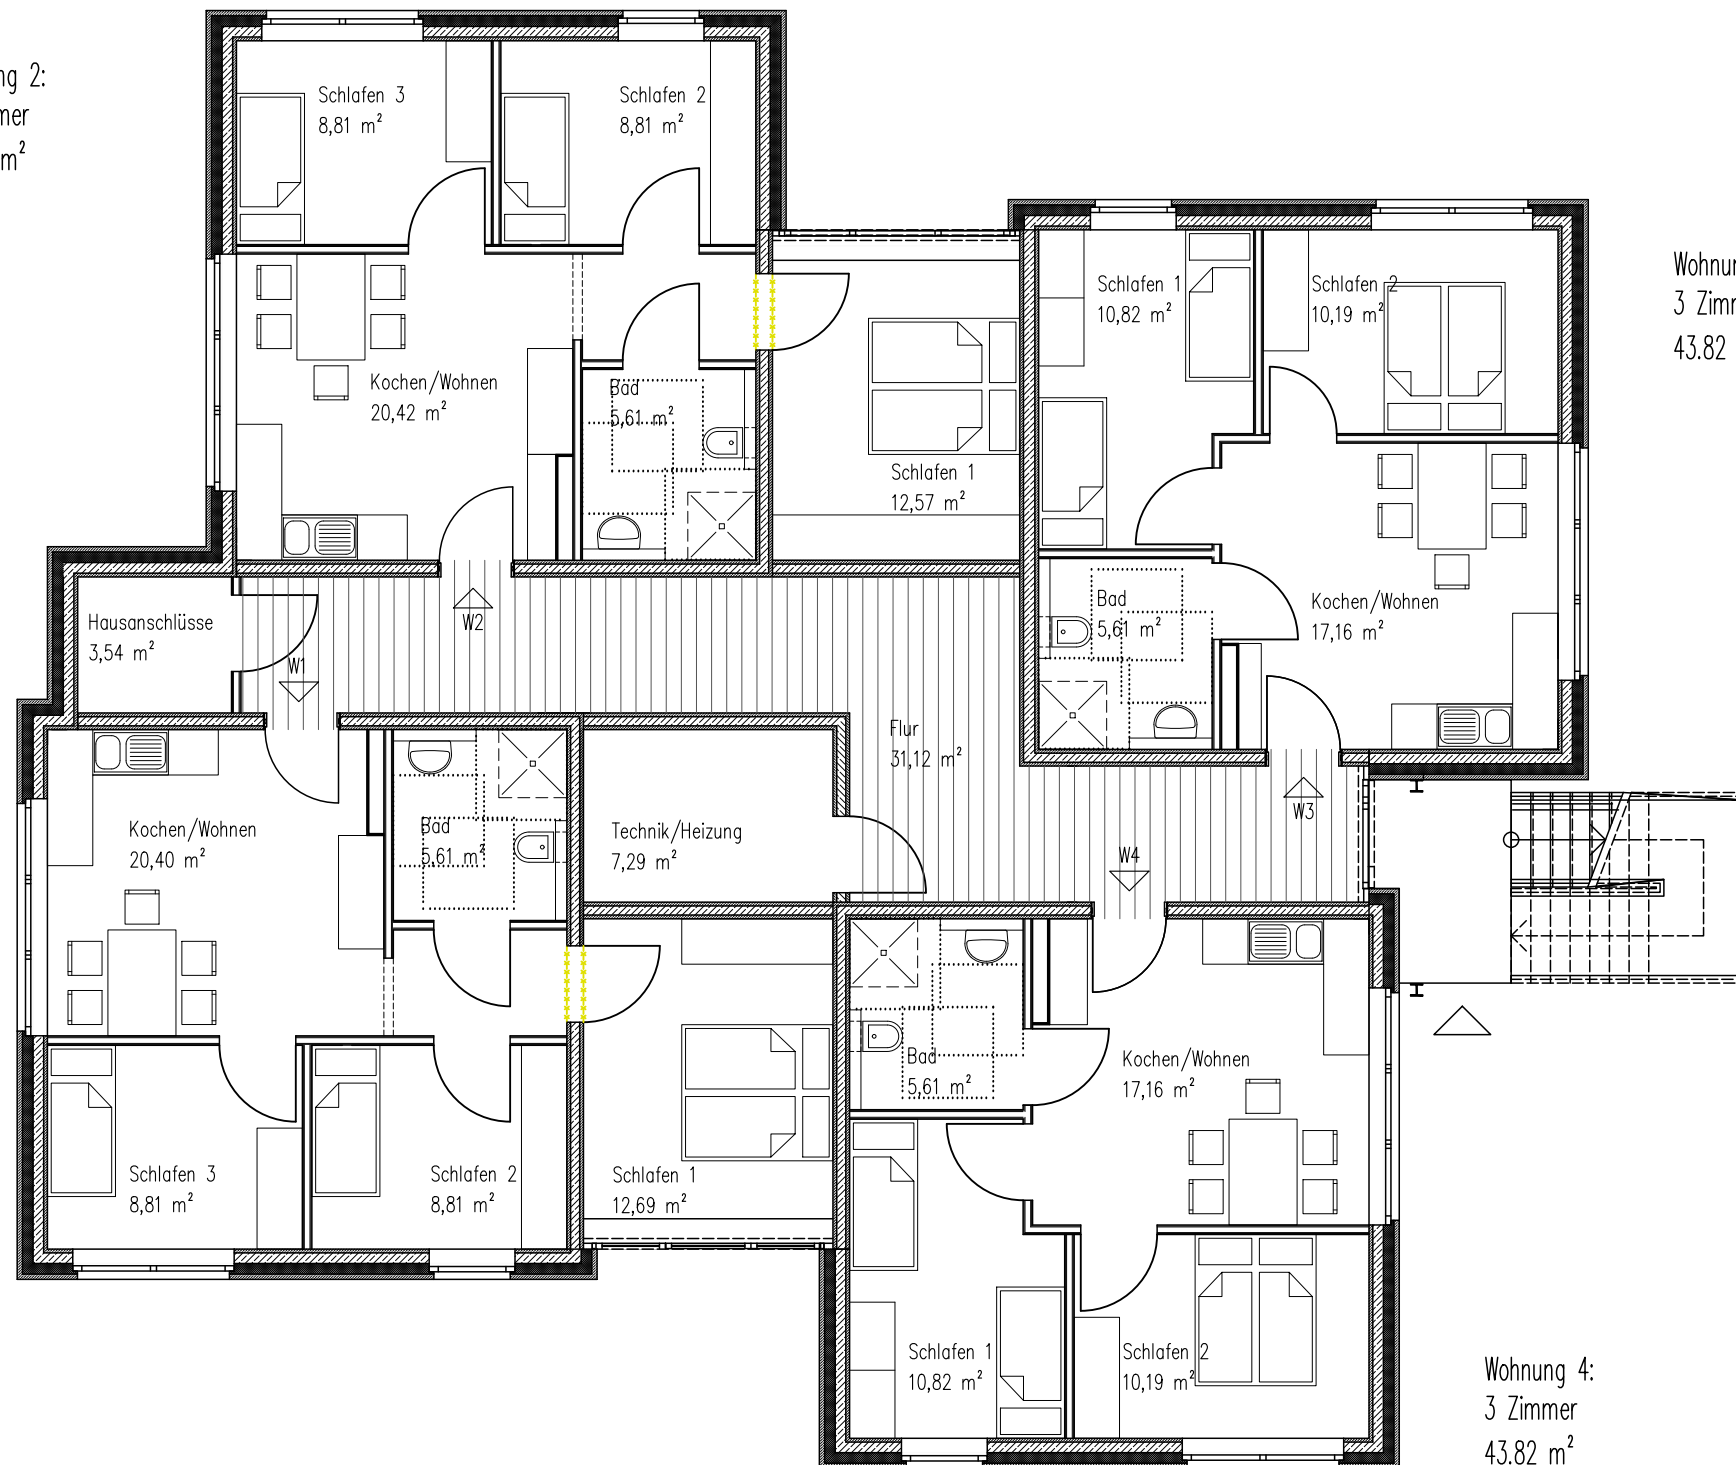

Wohnung 1:
4 Zimmer
56.36 m²

Wohnung 3:
3 Zimmer
43.82 m²

Wohnung 4:
3 Zimmer
43.82 m²

BL. 1

OBJEKT:

Neubau Asylbewerberheim
An der Friedensburg
52511 Geilenkirchen

BAUHERR:

Stadt Geilenkirchen
Markt 9
52511 Geilenkirchen

Erdgeschoss

M 1:100

Geilenkirchen, 15. März 2023


Flandernstr. 4, 52511 Geilenkirchen,
Tel.: 02451-409 25 72, Fax: 02451-409 25 73,
E-Mail: info@architekt-stefelmans.de
Internet: www.architekt-stefelmans.de

ARCHITEKTURBÜRO
STEFELMANS

Wohnung 6 und 10:
4 Zimmer
59.89 m²

Wohnung 7 und 11:
3 Zimmer
43.53 m²

Wohnung 5 und 9:
4 Zimmer
68.29 m²

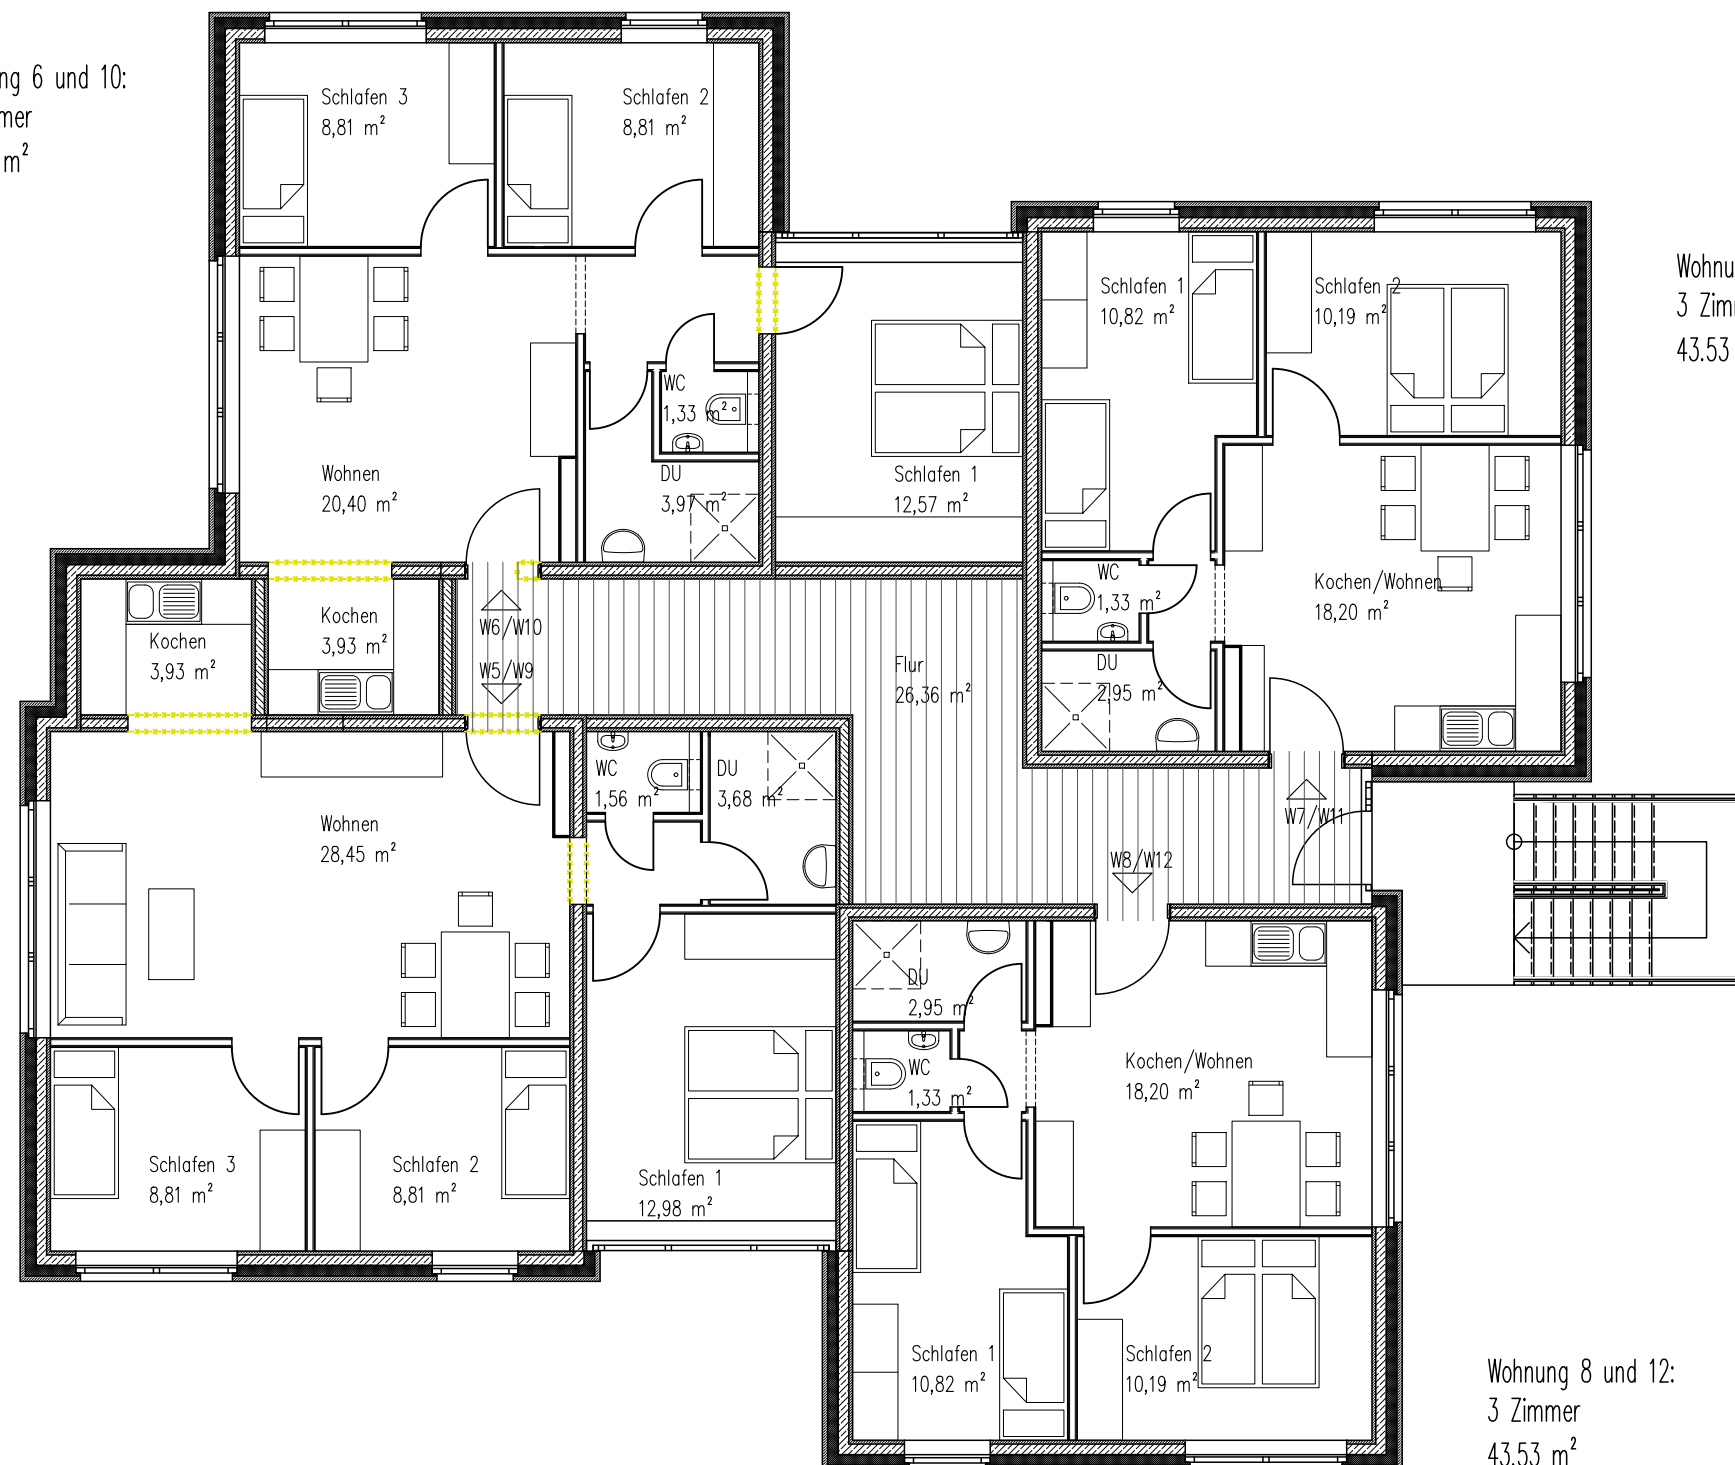

Wohnung 8 und 12:
3 Zimmer
43.53 m²

BL. 2

OBJEKT:

Neubau Asylbewerberheim
An der Friedensburg
52511 Geilenkirchen

BAUHERR:

Stadt Geilenkirchen
Markt 9
52511 Geilenkirchen

Regelgeschoss: 1.+2. Obergeschoss M 1:100

Flandernstr. 4, 52511 Geilenkirchen,
Tel.: 02451-409 25 72, Fax: 02451-409 25 73,
E-Mail: info@architekt-stefelmans.de
Internet: www.architekt-stefelmans.de

ARCHITEKTURBÜRO
STEFELMANS

Geilenkirchen, 15. März 2023