


GEPLANTE BAUKÖRPER-HÖHEN

	+ 4,25 m	ü. OK FFB EG
	+ 7,50 m	ü. OK FFB EG
	+ 9,75 m	ü. OK FFB EG
	+ 11,25 m	ü. OK FFB EG

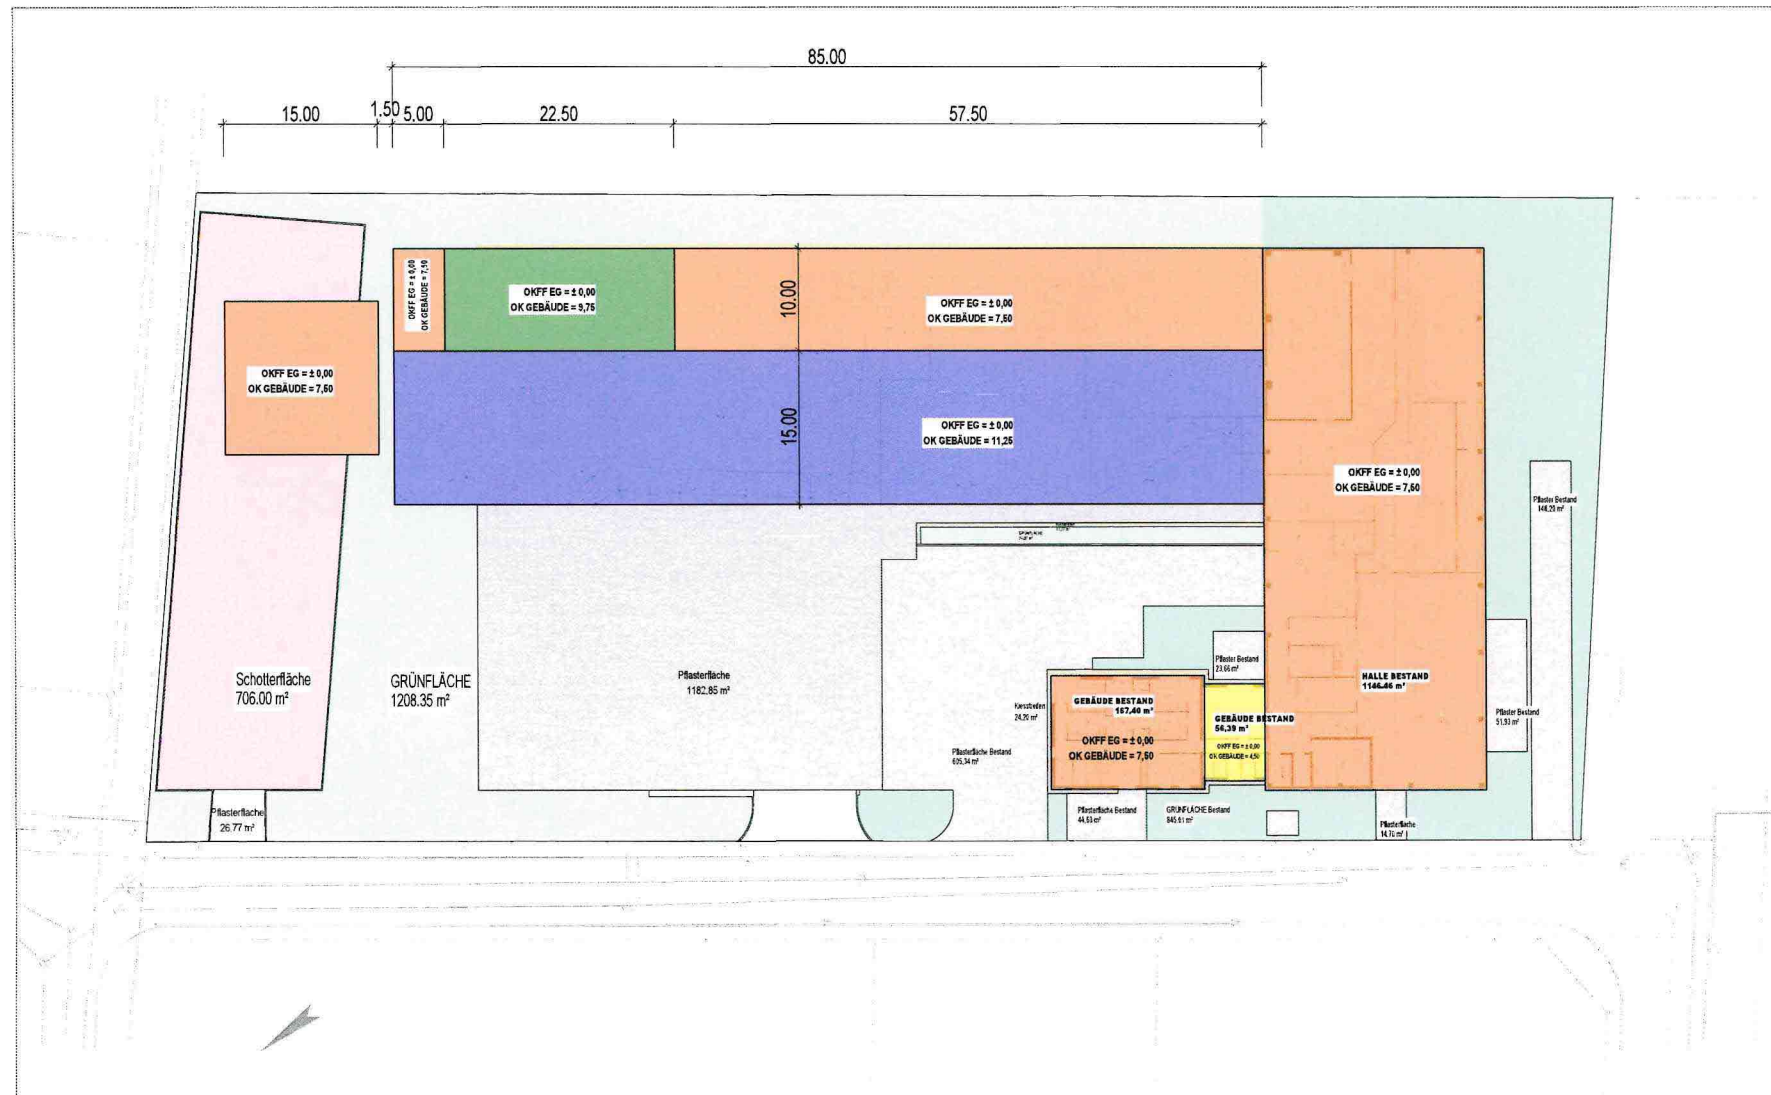

PLANUNGSSTAND
22.05.2023

BALVORHABEN

**NUTZUNGSÄNDERUNG UND
ERWEITERUNG DES
BETRIEBSGEBÄUDES
BENZSTRASSE 5
52511 GEILENKIRCHEN**

PLANTITEL: ÜBERSICHT
BESTAND UND
GEPLANTE ERWEITERUNG

DIE BAUHERRSCHAFT		DER ARCHITECT	
DATUM 17.05.2023	PLANNUMMER E 01	PROJEKTNUMMER 982	GEZEICHNET PLANGRÖßE A4/300 x 420 mm