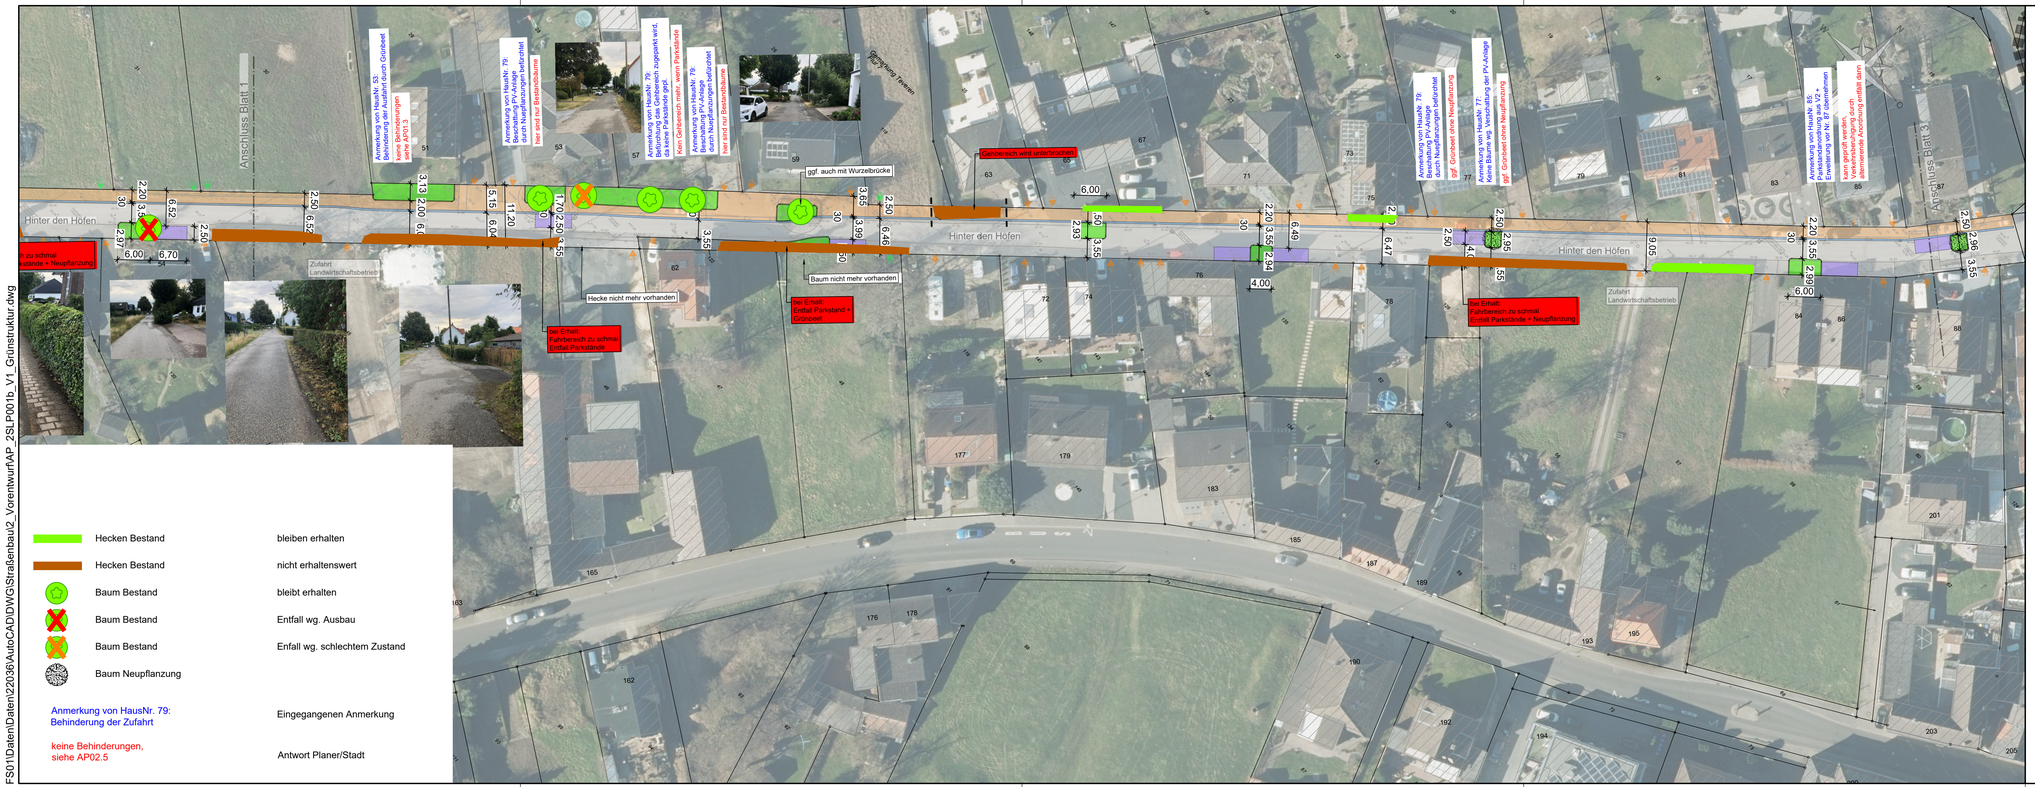

Ingenieurbüro Achten und Jansen

Arbeitsplan
"Variante 1, Blatt 2 - Grünstruktur"

M: 1:500

Datum: 02.02.2024
Bearbeiter: Schm

FS01\Daten\Daten\220361\AutoCAD\DWG\Straßenbau\2_Vorentwurf\AP_2SLP001b_V1_Grünstruktur.dwg