


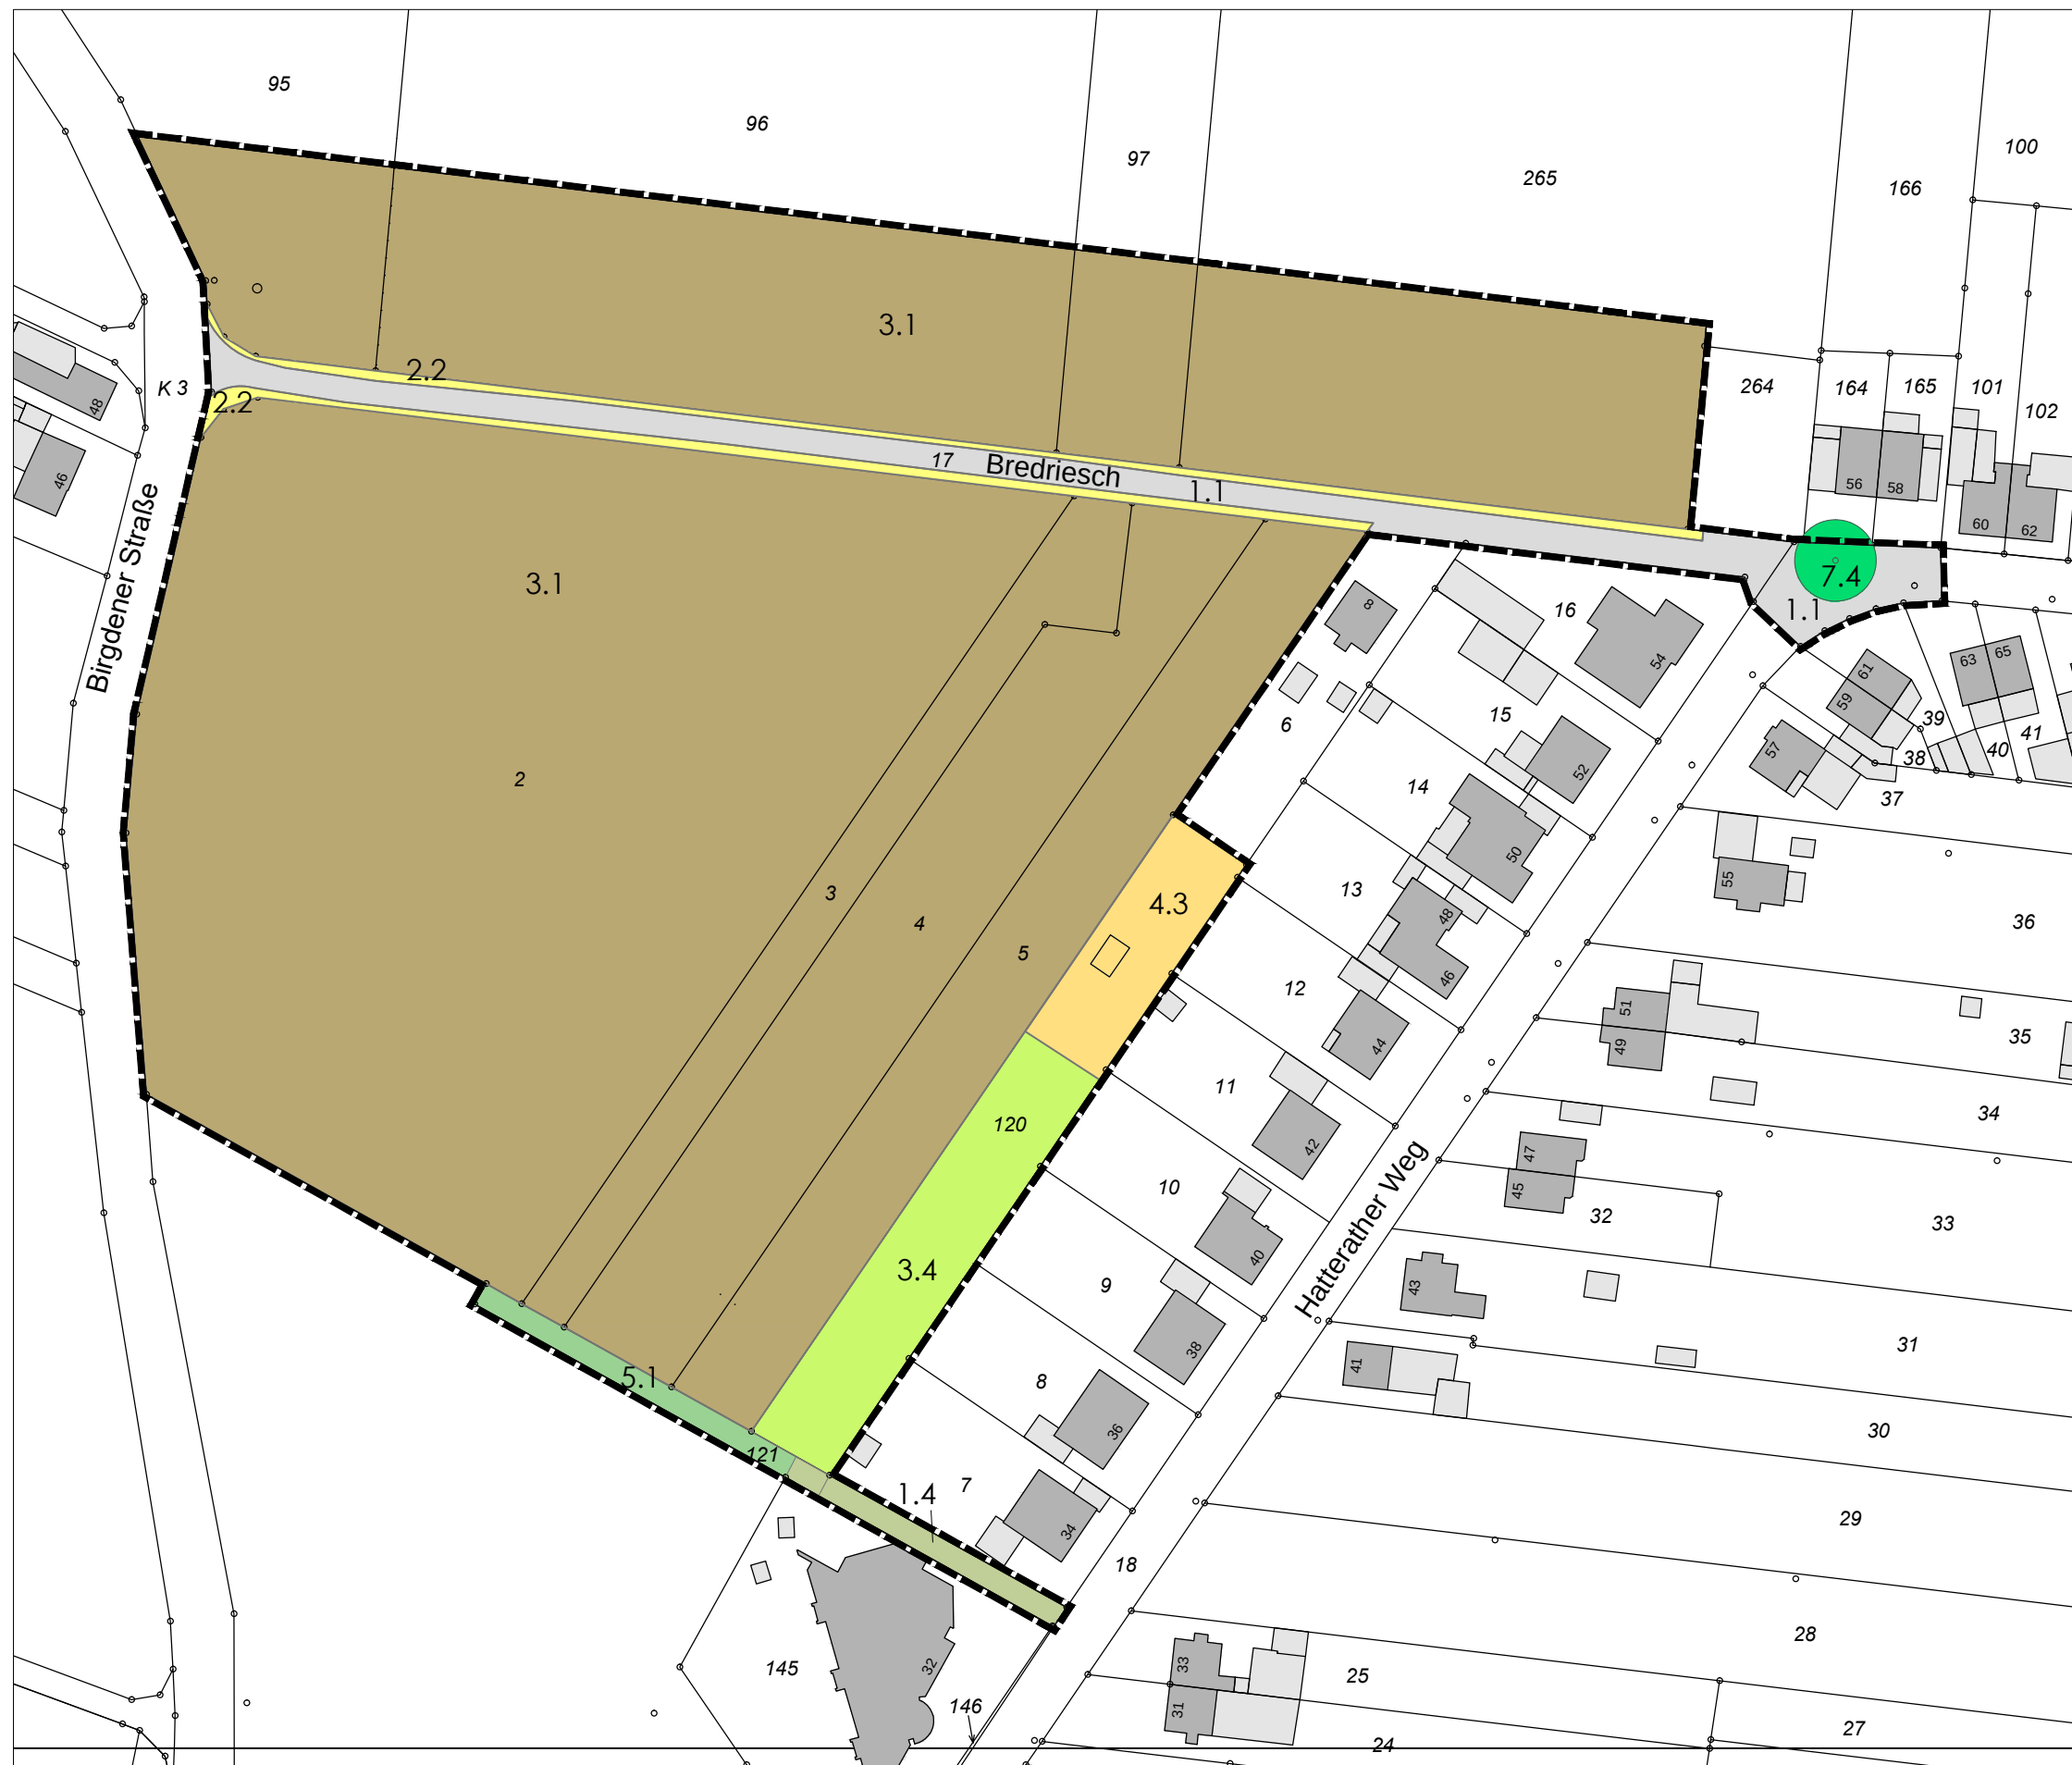

Landschaftspflegerischer Fachbeitrag zum Bebauungsplan Nr. 119 `Gillrath-Bredriesch` / Bestandsplan



Legende

Plangebietsgrenze

Biotoptypen:

- 7.4 Straßenbaum, lebensraumtypisch
- 5.1 Ackerbrache
- 3.4 Wiese
- 1.4 Feldweg mit Vegetationsentwicklung
- 4.3 Zier- und Nutzgarten mit $\leq 50\%$ heimischen Gehölzen
- 2.2 Straßenbegleitgrün ohne Gehölzbestand
- 3.1 Acker
- 1.1 Versiegelte Verkehrsfläche

Vorabzug

Projekt: Landschaftspflegerischer Fachbeitrag zum Bebauungsplan Nr. 119, `Gillrath - Bredriesch`			
Plan: Bestandsplan			
Bearbeitet:	Beuster	Projekt-Nr.: 22 / 43	Datum: 19.01.2024
Gezeichnet:	Beuster-R	Plan 1	Maßstab: 1:1.200
Geändert:			
Auftraggeber: S-Bauland Dr.-Eberle-Platz 1 41812 Erkelenz			
Auftragnehmer: Büro für Freiraum- und Landschaftsplanung Dipl.-Ing. Guido Beuster Freier Landschaftsarchitekt In Granterath 11 41812 Erkelenz guido-beuster@t-online.de Tel. 0 24 31 - 9 43 44 78 Fax 0 24 31 - 9 43 49 53 www.guido-beuster.de			