


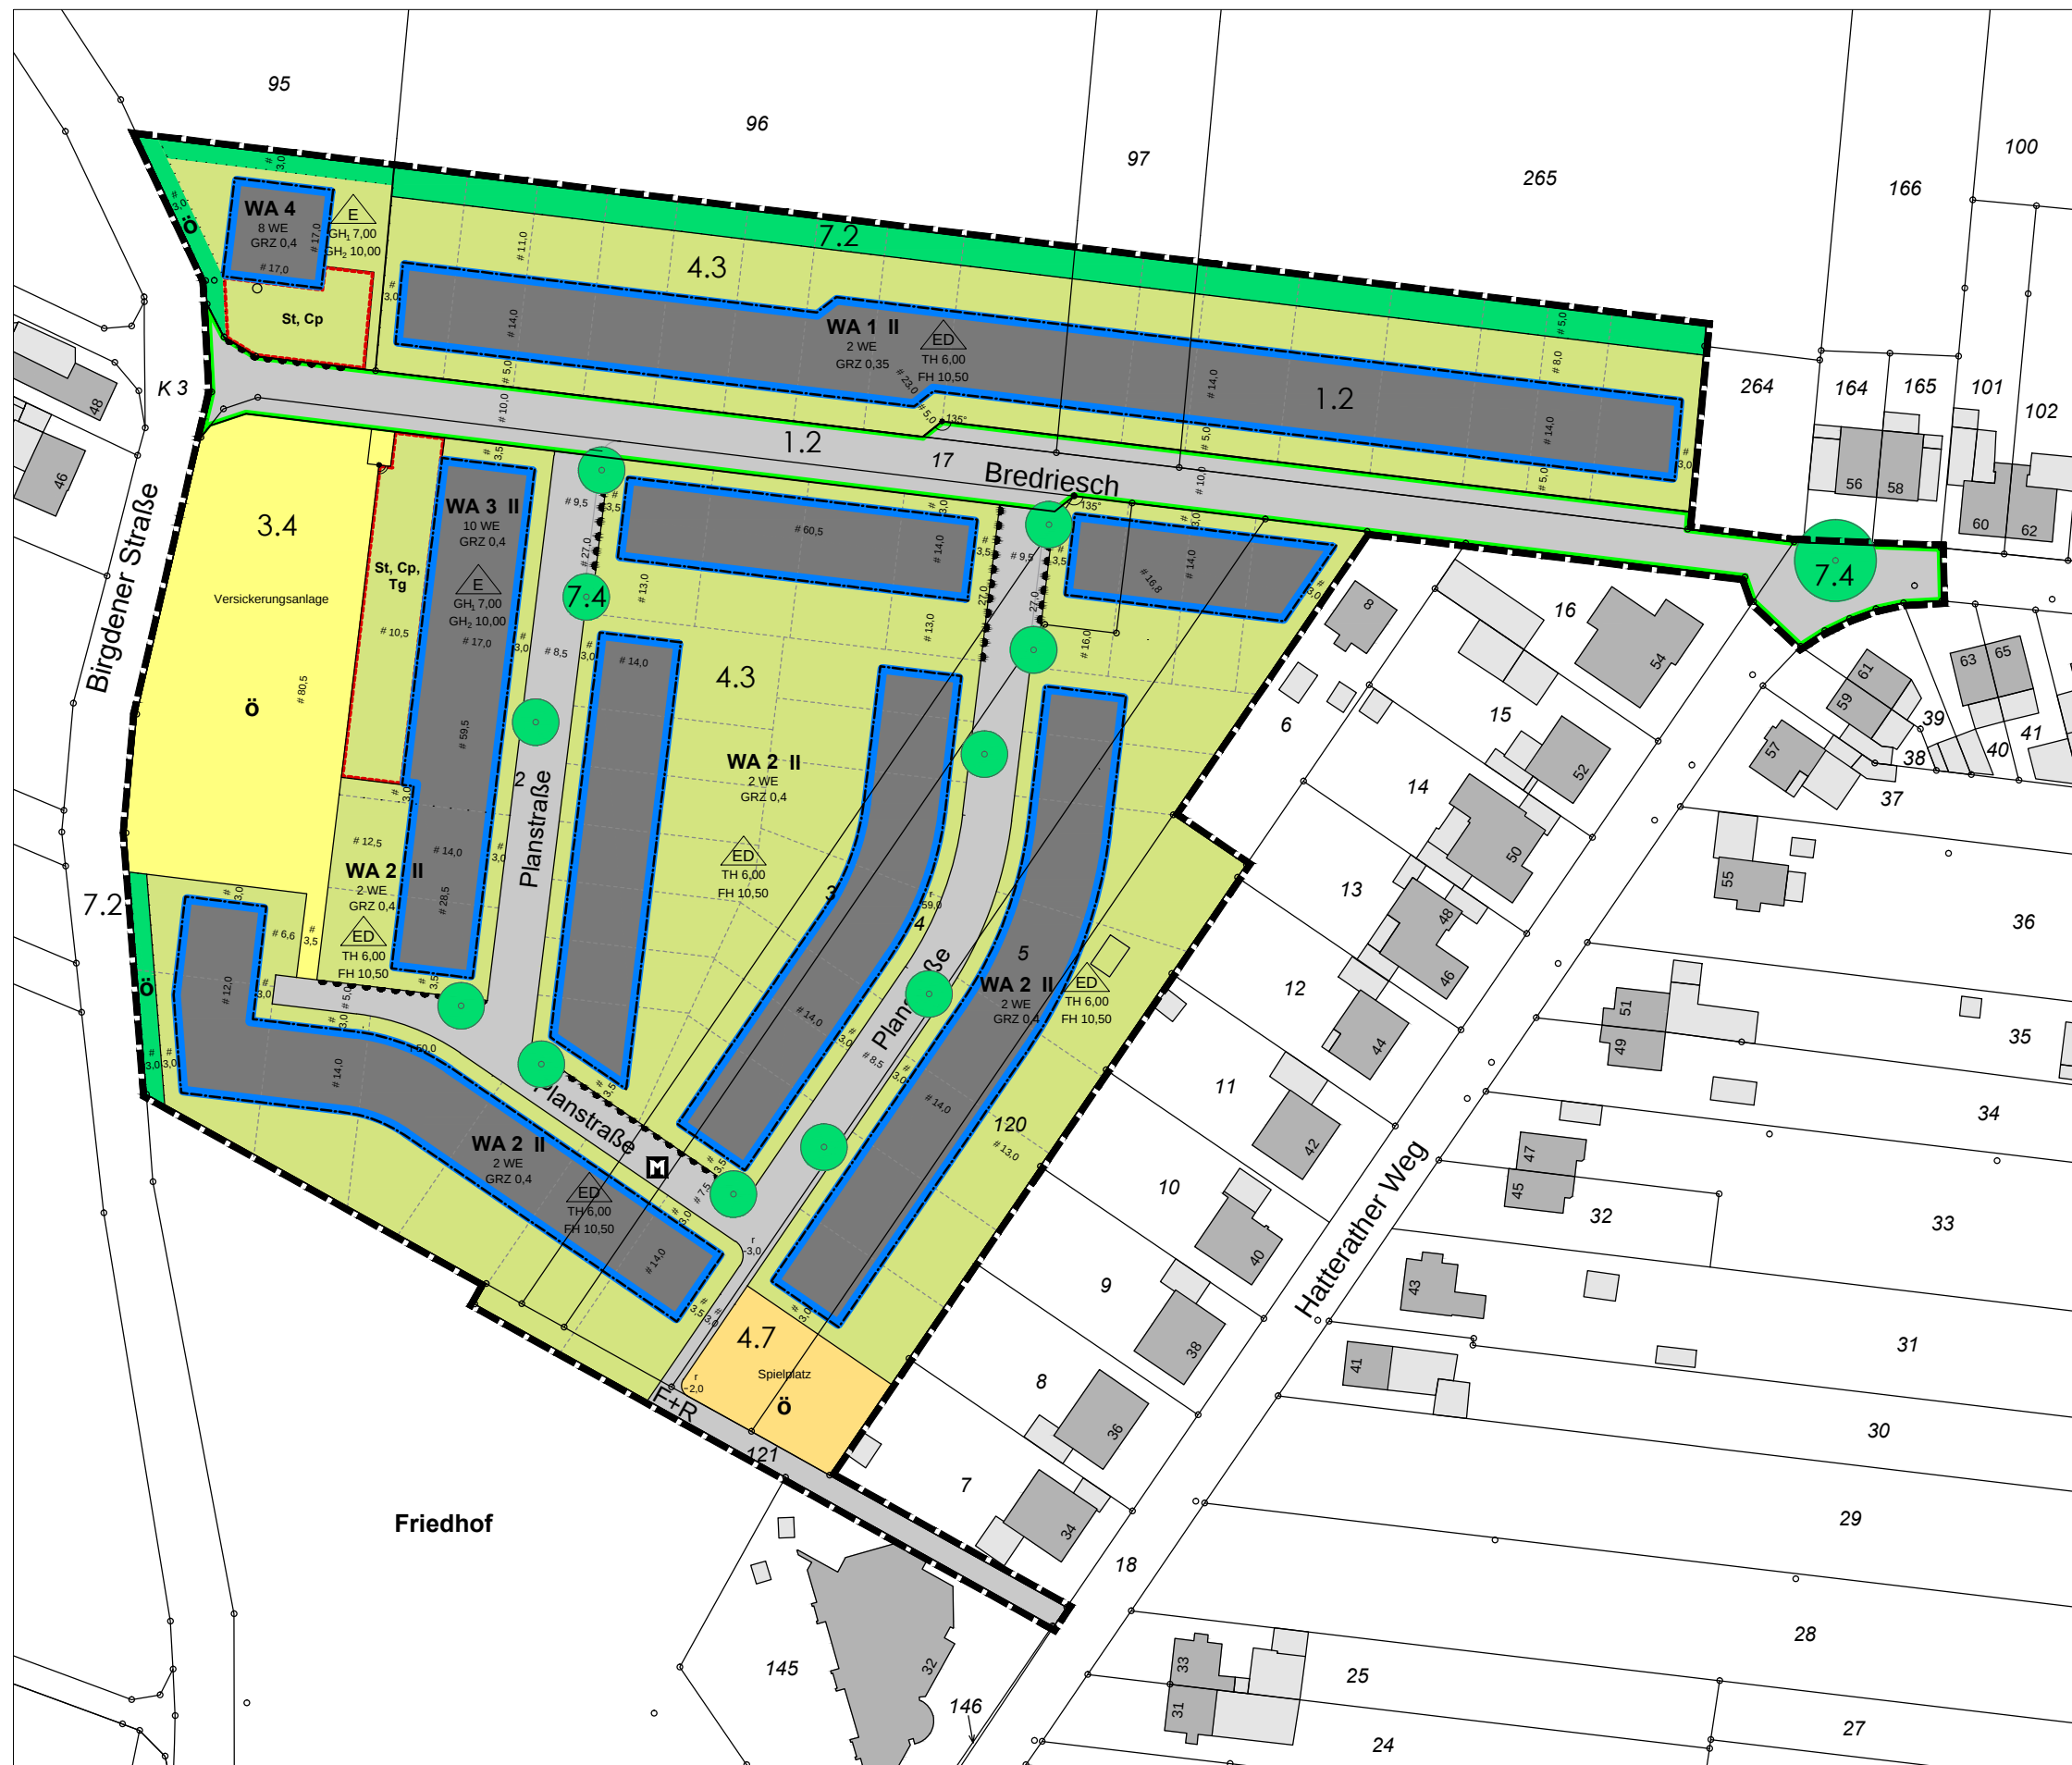

Landschaftspflegerischer Fachbeitrag zum Bebauungsplan Nr. 119 'Gillrath-Bredriesch' / Eingriffs-/Ausgleichsplan



Legende

Plangebietsgrenze

WA-Fläche:

- 7.2 Gehölzstreifen
- 4.3 Garten ohne Pflanzbindung
- 1.2 Versiegelte Fläche mit nachgeschalteter Versickerung

Verkehrsfläche:

- 7.4 Straßenbaum, lebensraumtypisch
- 1.2 Versiegelte Fläche mit nachgeschalteter Versickerung

Fläche für Versorgung / Versickerung

- 3.4 Wiese

Öffentliche Grünflächen

- 7.2 Gehölzstreifen
- 4.7 Spielplatz/Grünanlage

Vorabzug

Projekt:	Landschaftspflegerischer Fachbeitrag zum Bebauungsplan Nr. 119, 'Gillrath - Bredriesch'		
Plan:	Eingriffs- / Ausgleichsplan		
Bearbeitet:	Beuster	Projekt-Nr.: 22 / 43	Datum: 19.01.2024
Gezeichnet:	Beuster-R	Plan 2	Maßstab: 1:1.200
Geändert:			
Auftraggeber:	S-Bauland Dr.-Eberle-Platz 1 41812 Erkelenz		
Auftragnehmer:	Büro für Freiraum- und Landschaftsplanung Dipl.-Ing. Guido Beuster Freier Landschaftsarchitekt In Granterath 11 41812 Erkelenz guido-beuster@t-online.de		
		Tel. 0 24 31 - 9 43 44 78 Fax 0 24 31 - 9 43 49 53 www.guido-beuster.de	