


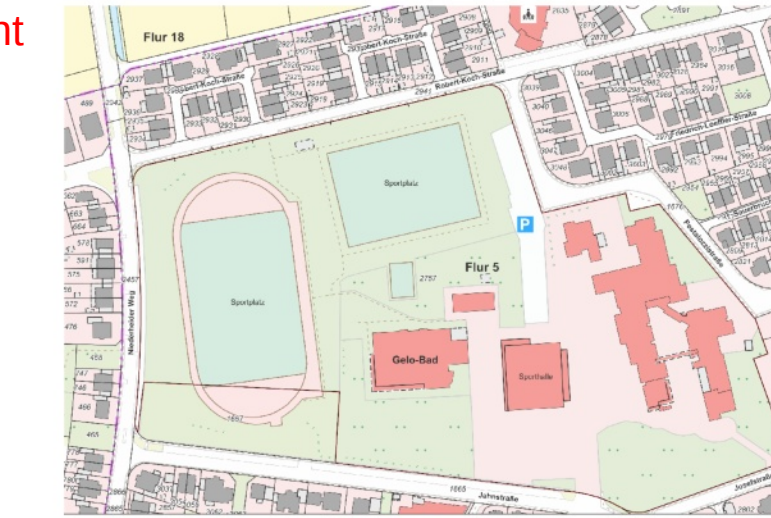

BAUVORHABEN
Errichtung einer 6-zügigen
Kindertagesstätte
Jahnstraße
Ort: Gelsenkirchen-Bauckem
Kreis: Hensberg
Gemarkung: Gelsenkirchen
Flur: 5
Flurstück: Teil aus 1667/2757

BAUHERRIN /
BAUHERR

PLANINHALT
ANSICHT
MASSSTAB 1/100
PLAN - NR. 02
BEARBEITET R.K.

PLANUNGSSTAND	DATUM	INDEX
Entwurfplanung	12.06.2025	1

Der Bauherrin / Der Bauherr

Der Vorlageberechtigte

