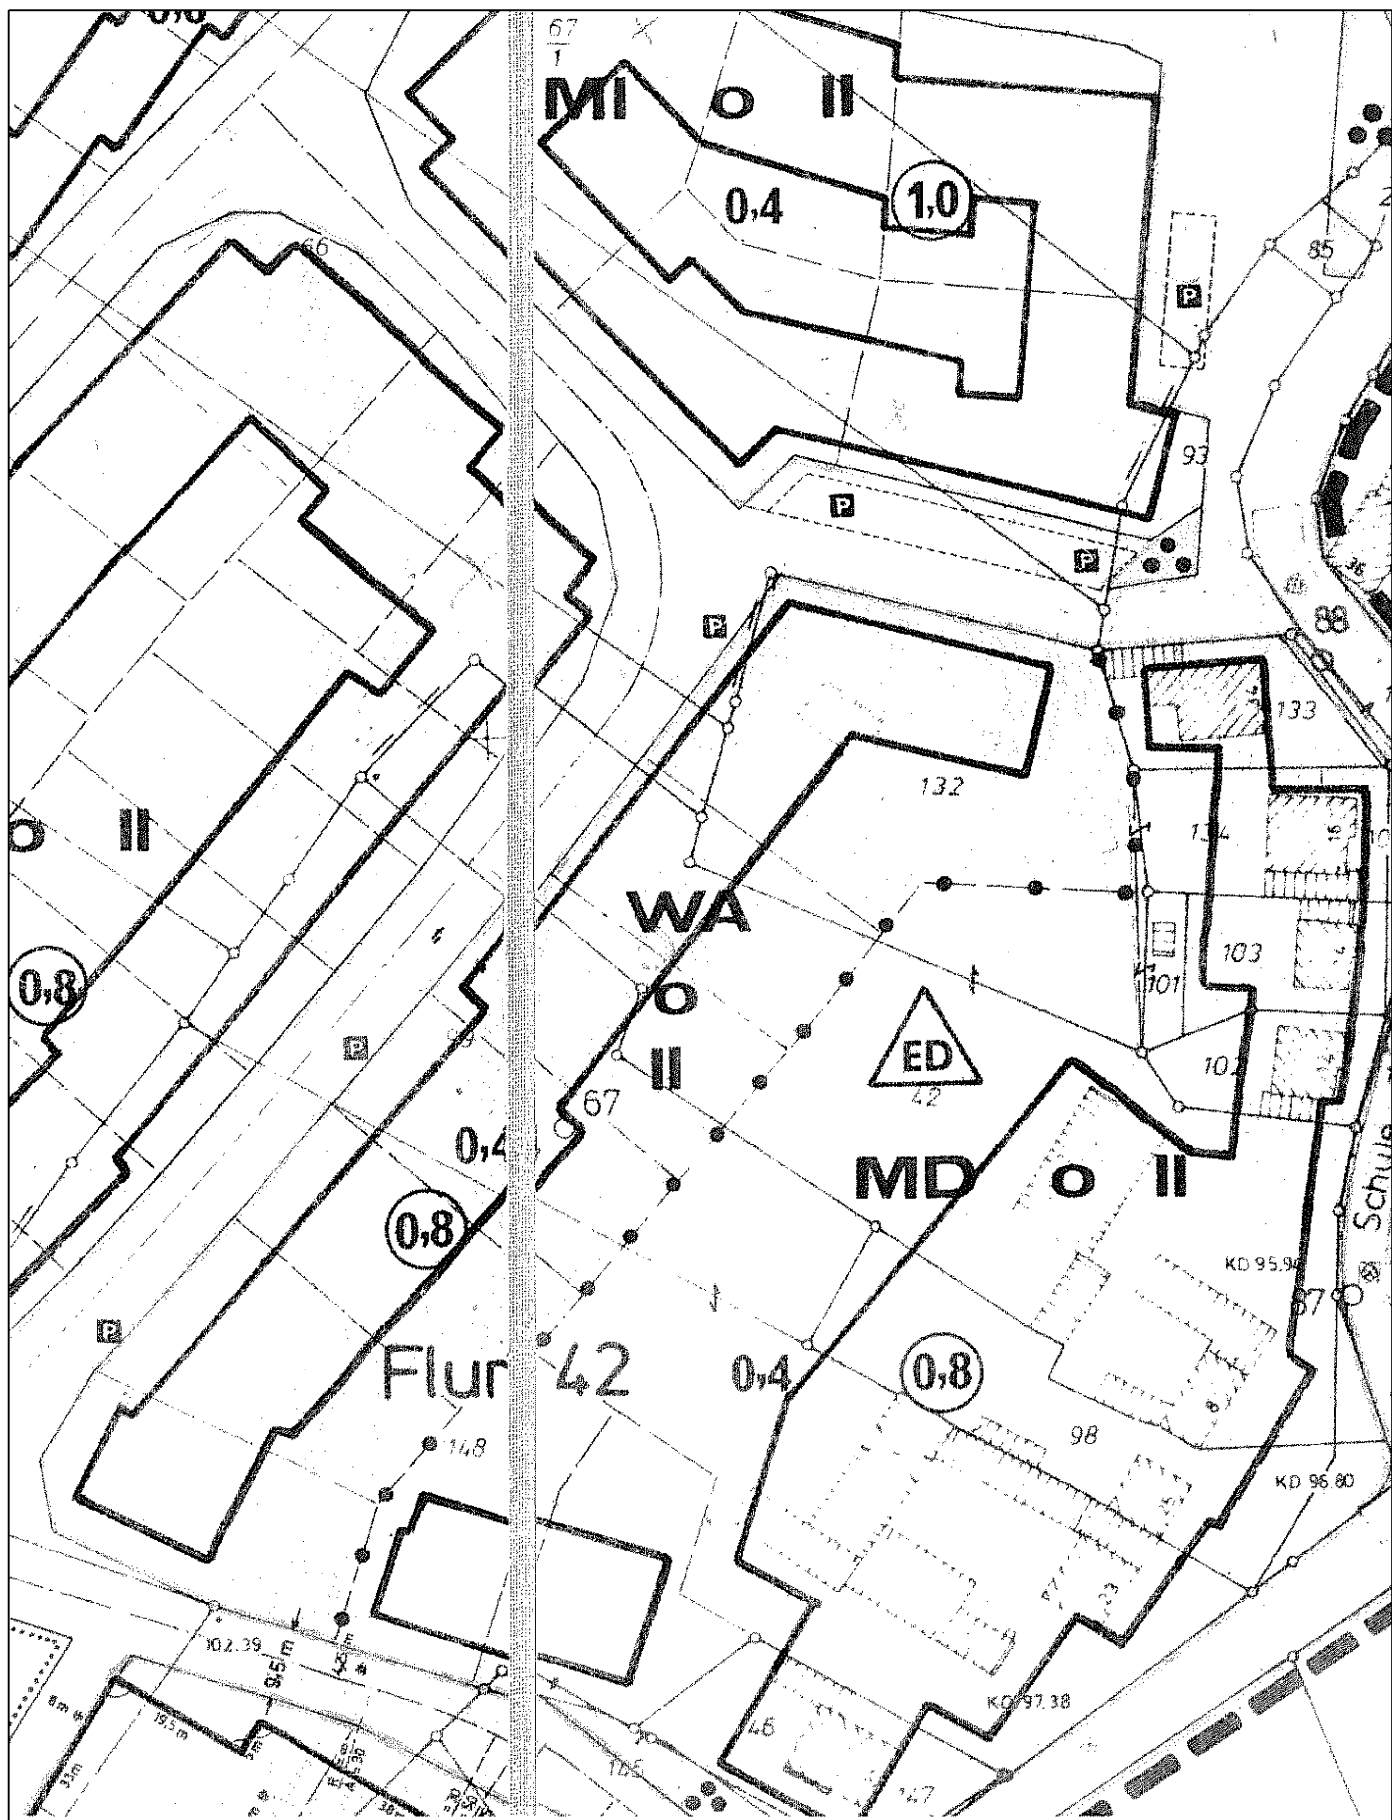


Auszug aus dem B-Plan Nr. 52

- nur für den Dienstgebrauch -

Maßstab: ohne

Datum: 03.11.2011

Stadt Geilenkirchen

Amt für Stadtentwicklung
und Umwelt

Markt 9
52511 Geilenkirchen