


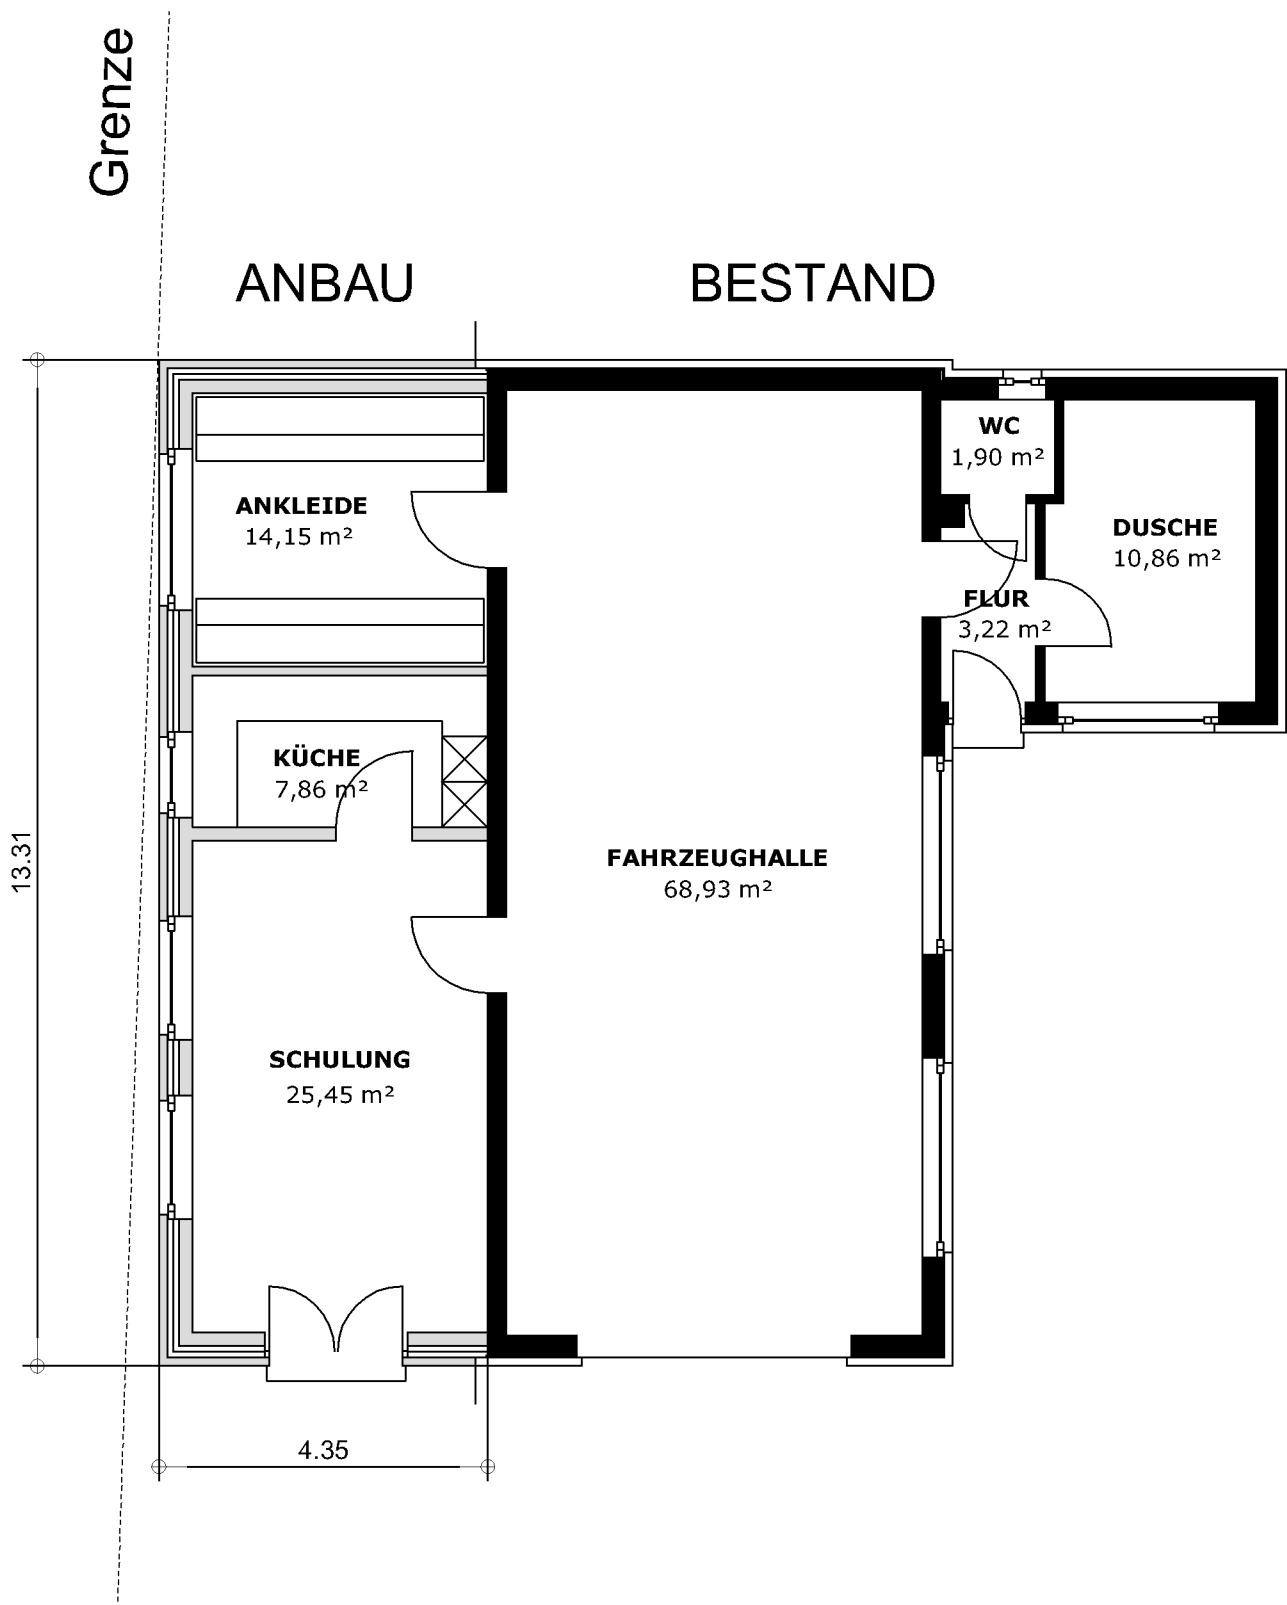

# Erweiterung des Feuerwehrgeräte- hauses der Löschgruppe Nirm

Grundriss Erdgeschoss

M. 1:100