

**Anlage 3**


**zu den**

**Textlichen Festsetzungen**

**Pflanzschemata 1 + 2**

# PFLANZSCHEMA 1

↑ KERNZONE

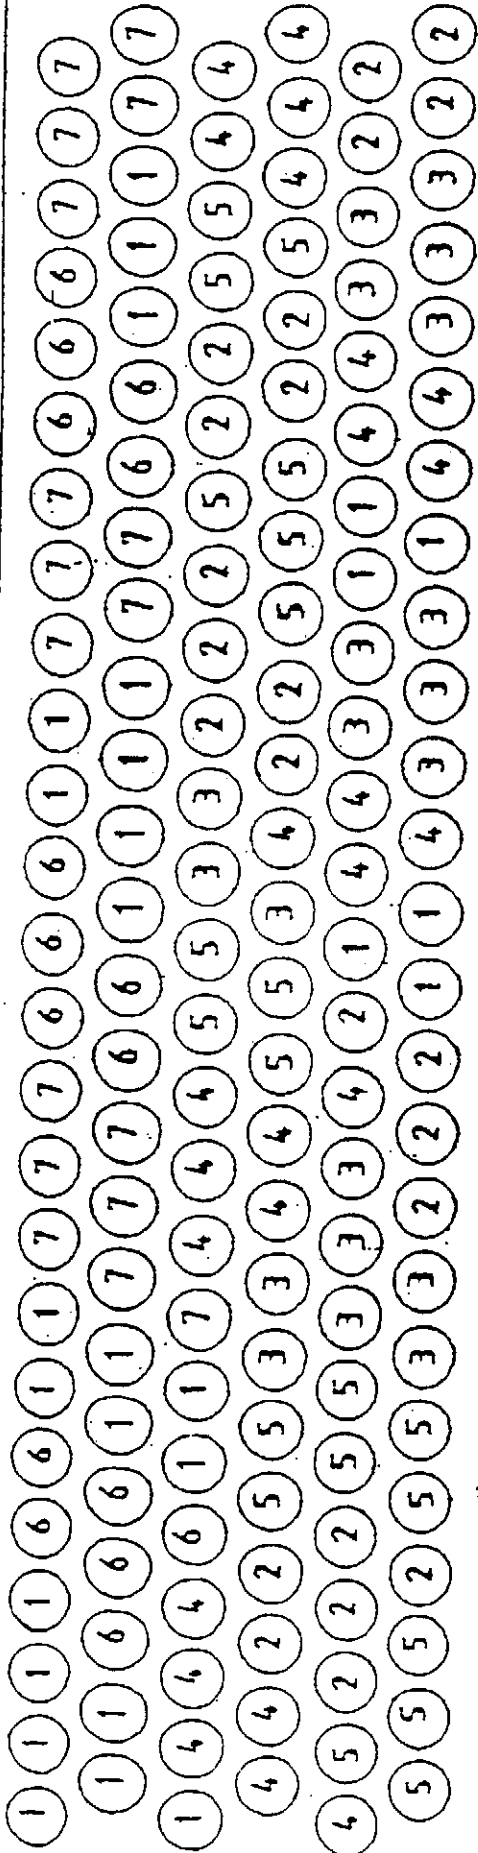

Pflanzabstand 1,50 m

↓ KRAUTSAUM

- ① CORYLUS AVELLANA - HASSEL
- ② CORNUS SANGUINEA - ROTER HARTRIEGEL
- ③ LONICERA XYLOSTEUM - ROTE HECKENKIRSCHIE
- ④ PRUNUS SPINOSA - SCHLEHE
- ⑤ ROSA CANINA - HUNDSROSE
- ⑥ SALIX CAPREA - SALWEIDE
- ⑦ CRATAEGUS LAEVIGATA - WEISSDORN


TYP

FELDGEBÜSCHHECKE (MANTELZONE)

( VARIABEL JE NACH FLÄCHEN-  
VERFÜGBARKEIT )

(FLATTERGRAS-BUCHENWALD)

# PFLANZSCHEMA 2

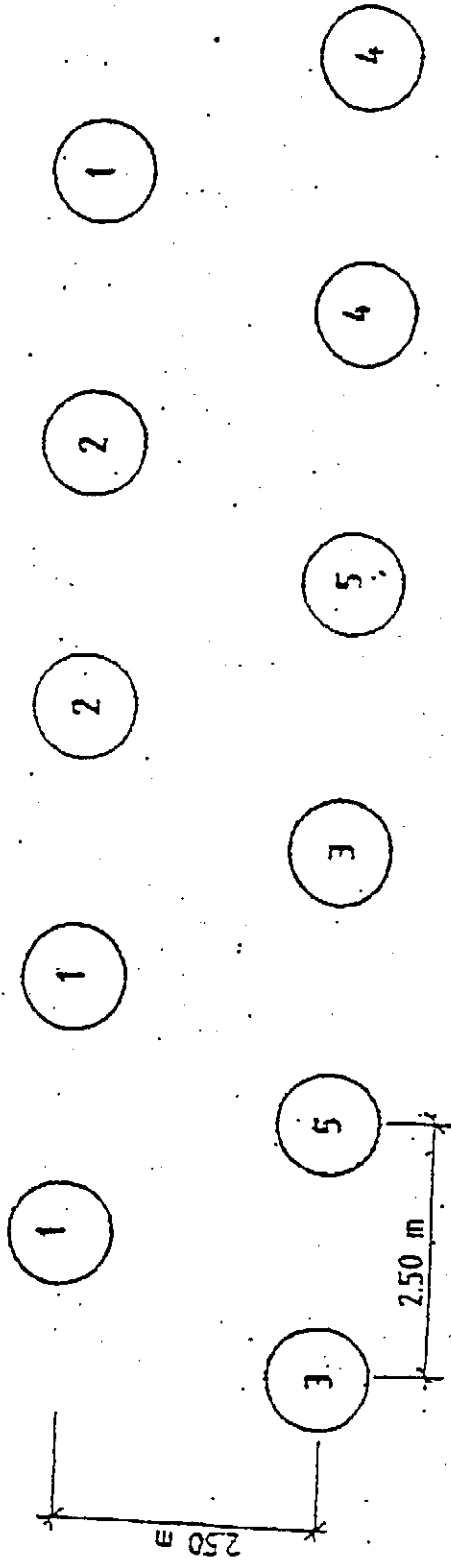

	<u>TYP</u>	
1	QUERCUS ROBUR	- STIELEICHE
2	FAGUS SYLVATICA	- ROTBUCH
3	CARPINUS BETULUS	- HAINBUCH
4	ACER CAMPESTRE	- FELDAHORN
5	PRUNUS AVIUM	- VOGELKIRSCH
		FELDEHOLZHECKE (KERNZONE)
		( MINDESTTIEFE 5m, ERWEITERBAR JE NACH FLÄCHENVERFÜGBARKEIT )
		(FLATTERGRAS - BUCHENWALD)