


Plangrundlage:
Flurkarte Stand 09.11.2011

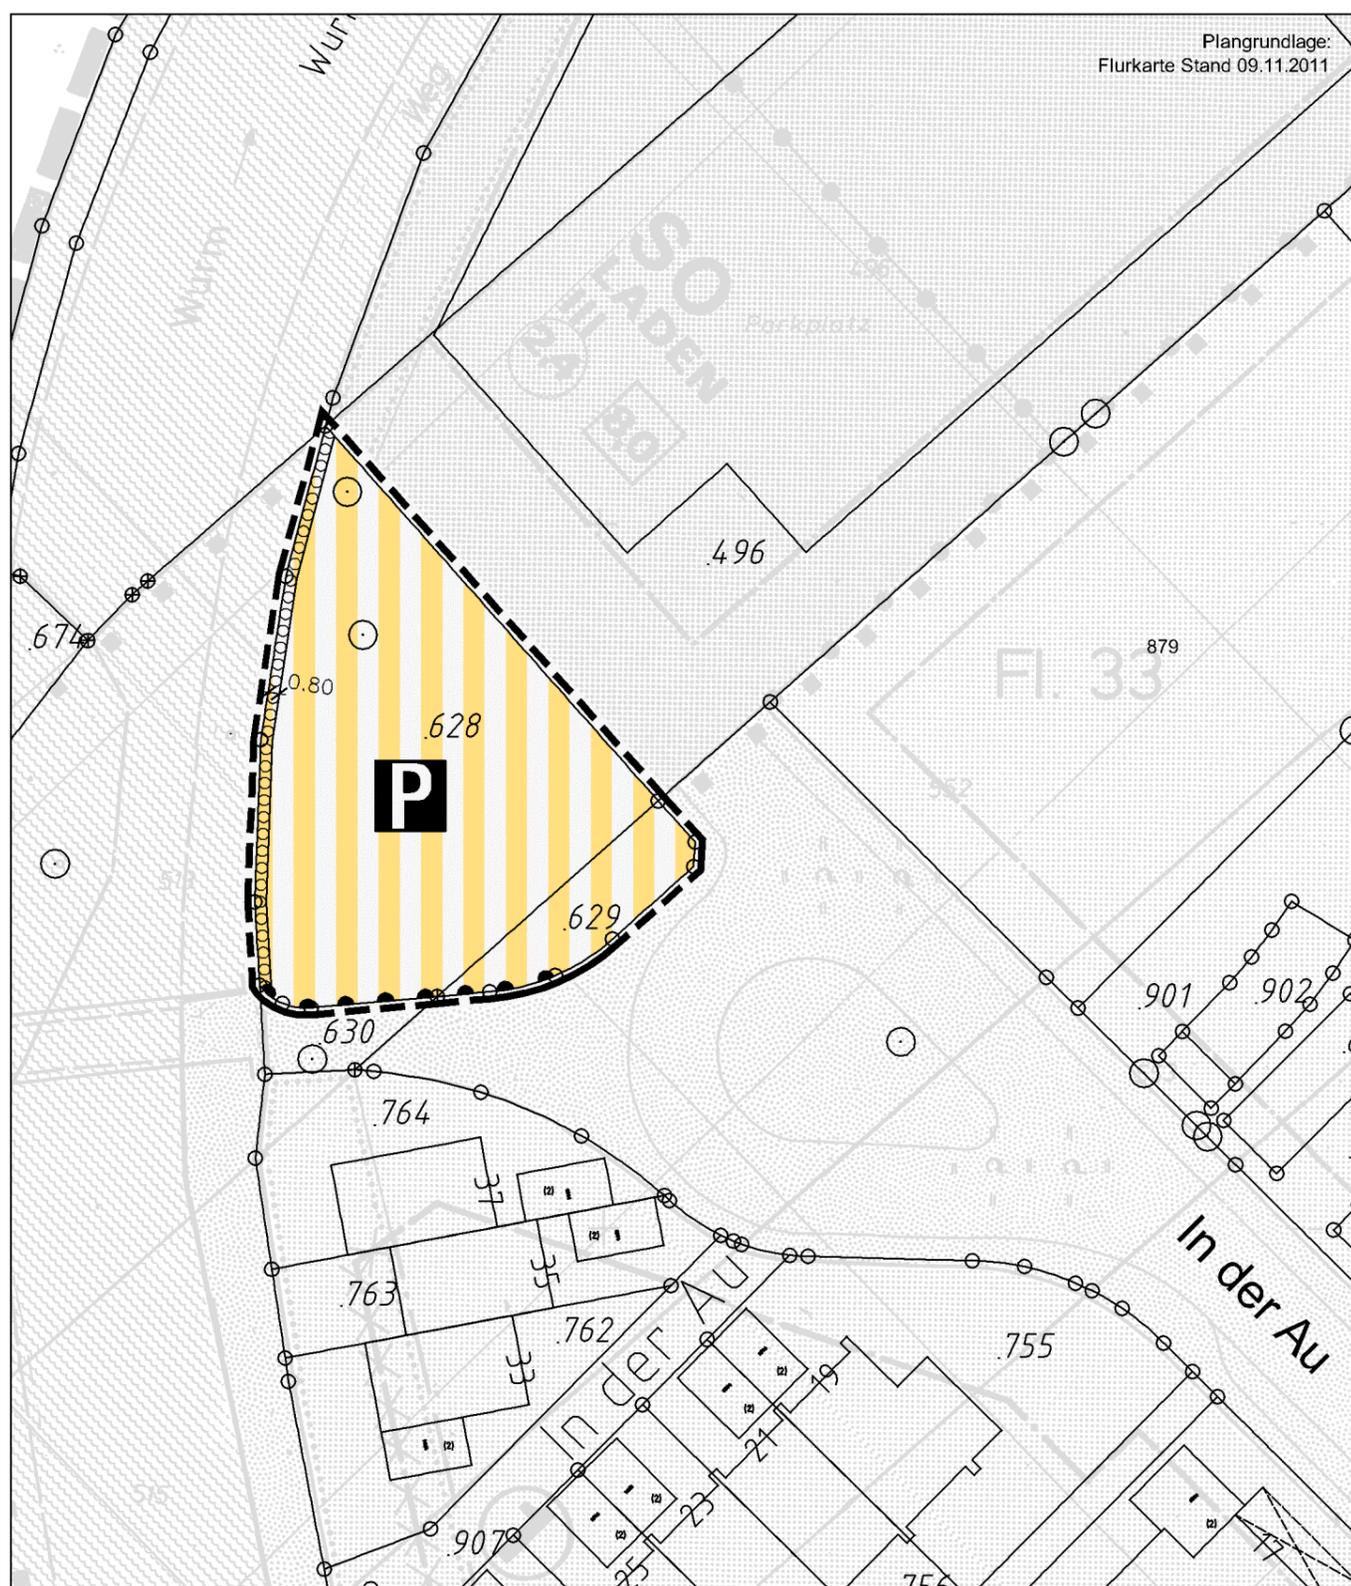

Rechtsgrundlagen:
Baugesetzbuch (BauGB) in der Fassung der Bekanntmachung vom 23.09.2004 (BGBl. I S. 2414), zuletzt geändert am 22.07.2011 (BGBl. I S. 1509), Verordnung über die bauliche Nutzung der Grundstücke (Baunutzungsverordnung - BauNVO) in der Fassung der Bekanntmachung vom 23.01.1990 (BGBl. I S. 132), zuletzt geändert am 22.04.1993 (BGBl. I S. 466), Verordnung über die Ausarbeitung der Bauleitpläne und die Darstellung des Planinhaltes (Planzeichenverordnung 1990 - PlanzV) vom 18.12.1990 (BGBl. I 1991 S. 58), geändert am 22.07.2011 (BGBl. I S. 1509), § 21 des Gesetzes über Naturschutz und Landschaftspflege (Bundesnaturschutzgesetz - BNatSchG) vom 29.07.2009 (BGBl. I S. 2542), zuletzt geändert am 06.10.2011 (BGBl. I S. 1986), § 86 der Bauordnung für das Land Nordrhein-Westfalen Landesbauordnung - BauO NRW in der Fassung der Bekanntmachung vom 01.03.2000 (GV. NRW S. 256), zuletzt geändert am 22.12.2011 (GV. NRW S. 729), §§ 7 und 41 der Gemeindeordnung für das Land Nordrhein-Westfalen (GO NW) in der Fassung der Bekanntmachung vom 14.07.1994 (GV NRW S. 666), zuletzt geändert am 13.12.2011 (GV. NRW S. 685), Verordnung über die öffentliche Bekanntmachung von kommunalem Ortsrecht (Bekanntmachungsverordnung - BekanntmVO) vom 26.8.1999 (GV. NRW S. 516), geändert am 05.08.2009 (GV. NRW S.442, ber. 481).

Dieser Bebauungsplan ist gemäß § 2 Abs. 1 BauGB durch Beschluss des Rates der Stadt Geilenkirchen vom _____ aufgestellt worden.

Geilenkirchen, _____

Bürgermeister i.V.

_____ Hausmann I. Beigeordneter _____ Ratsmitglied

Der Rat der Stadt Geilenkirchen stimmte am _____ diesem Bebauungsplan zu und beschloss die öffentliche Auslegung gemäß § 3 Abs. 2 BauGB.

Geilenkirchen, _____

Bürgermeister i.V.

_____ Hausmann I. Beigeordneter _____ Ratsmitglied

Dieser Bebauungsplan hat gemäß § 3 Abs. 2 BauGB nach ortsüblicher Bekanntmachung am _____ in der Zeit vom _____ bis einschließlich _____ öffentlich ausgelegen.

Geilenkirchen, _____

Bürgermeister i.V.

_____ Hausmann I. Beigeordneter

Dieser Bebauungsplan wurde gemäß § 10 Abs. 1 BauGB in der Sitzung des Rates der Stadt Geilenkirchen am _____ als Satzung beschlossen.

Geilenkirchen, _____

Bürgermeister i.V.

_____ Hausmann I. Beigeordneter _____ Ratsmitglied

Bearbeitung des Bebauungsplanes:

_____ Stadtentwicklungs- und Umweltamt der Stadt Geilenkirchen

Dieser Bebauungsplan ist durch ortsübliche Bekanntmachung gemäß § 10 Abs.3 BauGB am _____ in Kraft getreten.


Geilenkirchen, _____

Bürgermeister i.V.

_____ Hausmann I. Beigeordneter

Planzeichen für Bauleitpläne

- Verkehrsflächen** (§ 9 Abs. 1 Nr. 11 BauGB)
- Verkehrsflächen besonderer Zweckbestimmung
 - Private Parkfläche
 - Bereiche ohne Ein- und Ausfahrten
- Planungen, Nutzungsregelungen, Maßnahmen und Flächen für Maßnahmen zum Schutz, zur Pflege und zur Entwicklung von Natur und Landschaft** (§ 9 Abs. 1 Nr. 25 BauGB)
- Umgrenzung von Flächen zum Anpflanzen von Bäumen, Sträuchern und sonstigen Bepflanzungen (§ 9 Abs. 1 Nr. 25 a)
- Sonstige Planzeichen**
- Grenze des räumlichen Geltungsbereichs des Bebauungsplans (§ 9 Abs. 7 BauGB)

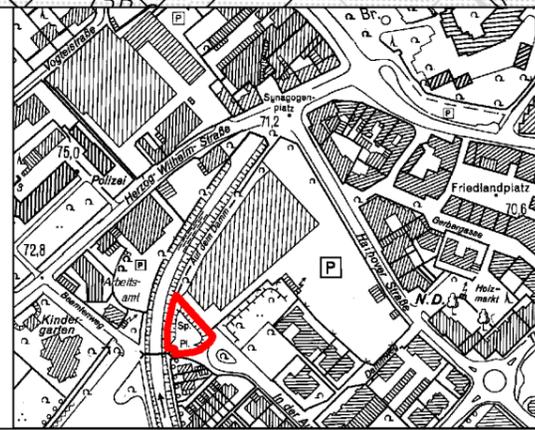

Stadt Geilenkirchen - Planungsamt A61

Bearbeitungsstand: 07.03.2012

Bebauungsplan Nr. 34, 2. Änderung

M. 1:500

