



Stadt Geilenkirchen Umgestaltung Konrad-Adenauer-Straße


Gestaltungsvorschläge Abdeckung Montageschacht

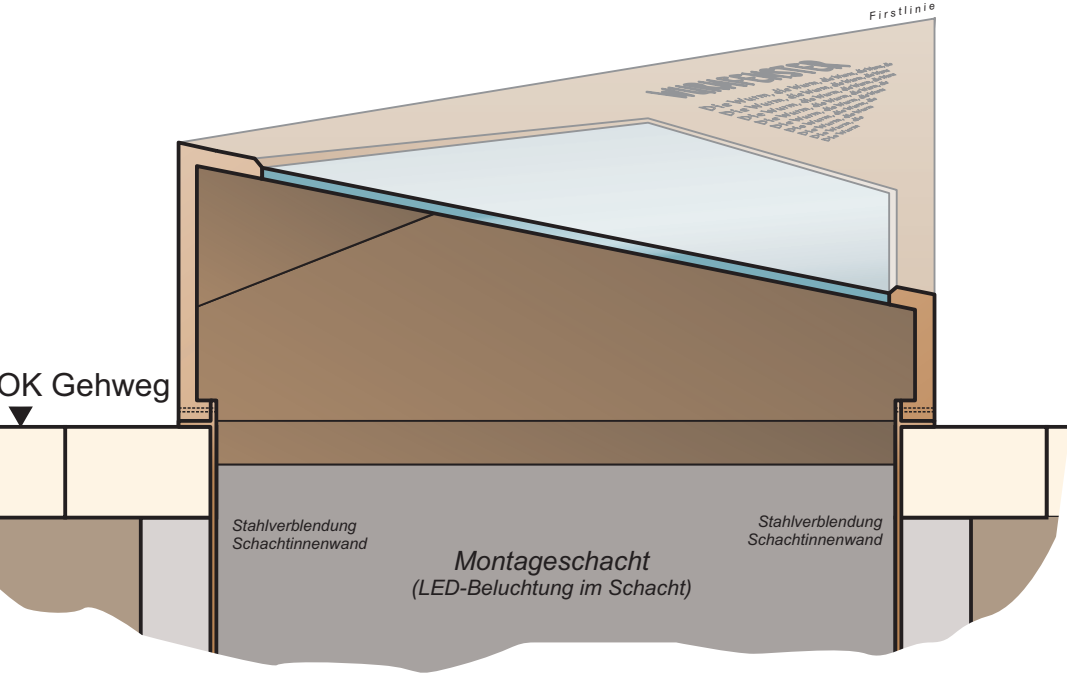

Vorschlag A: *WURMFENSTER*

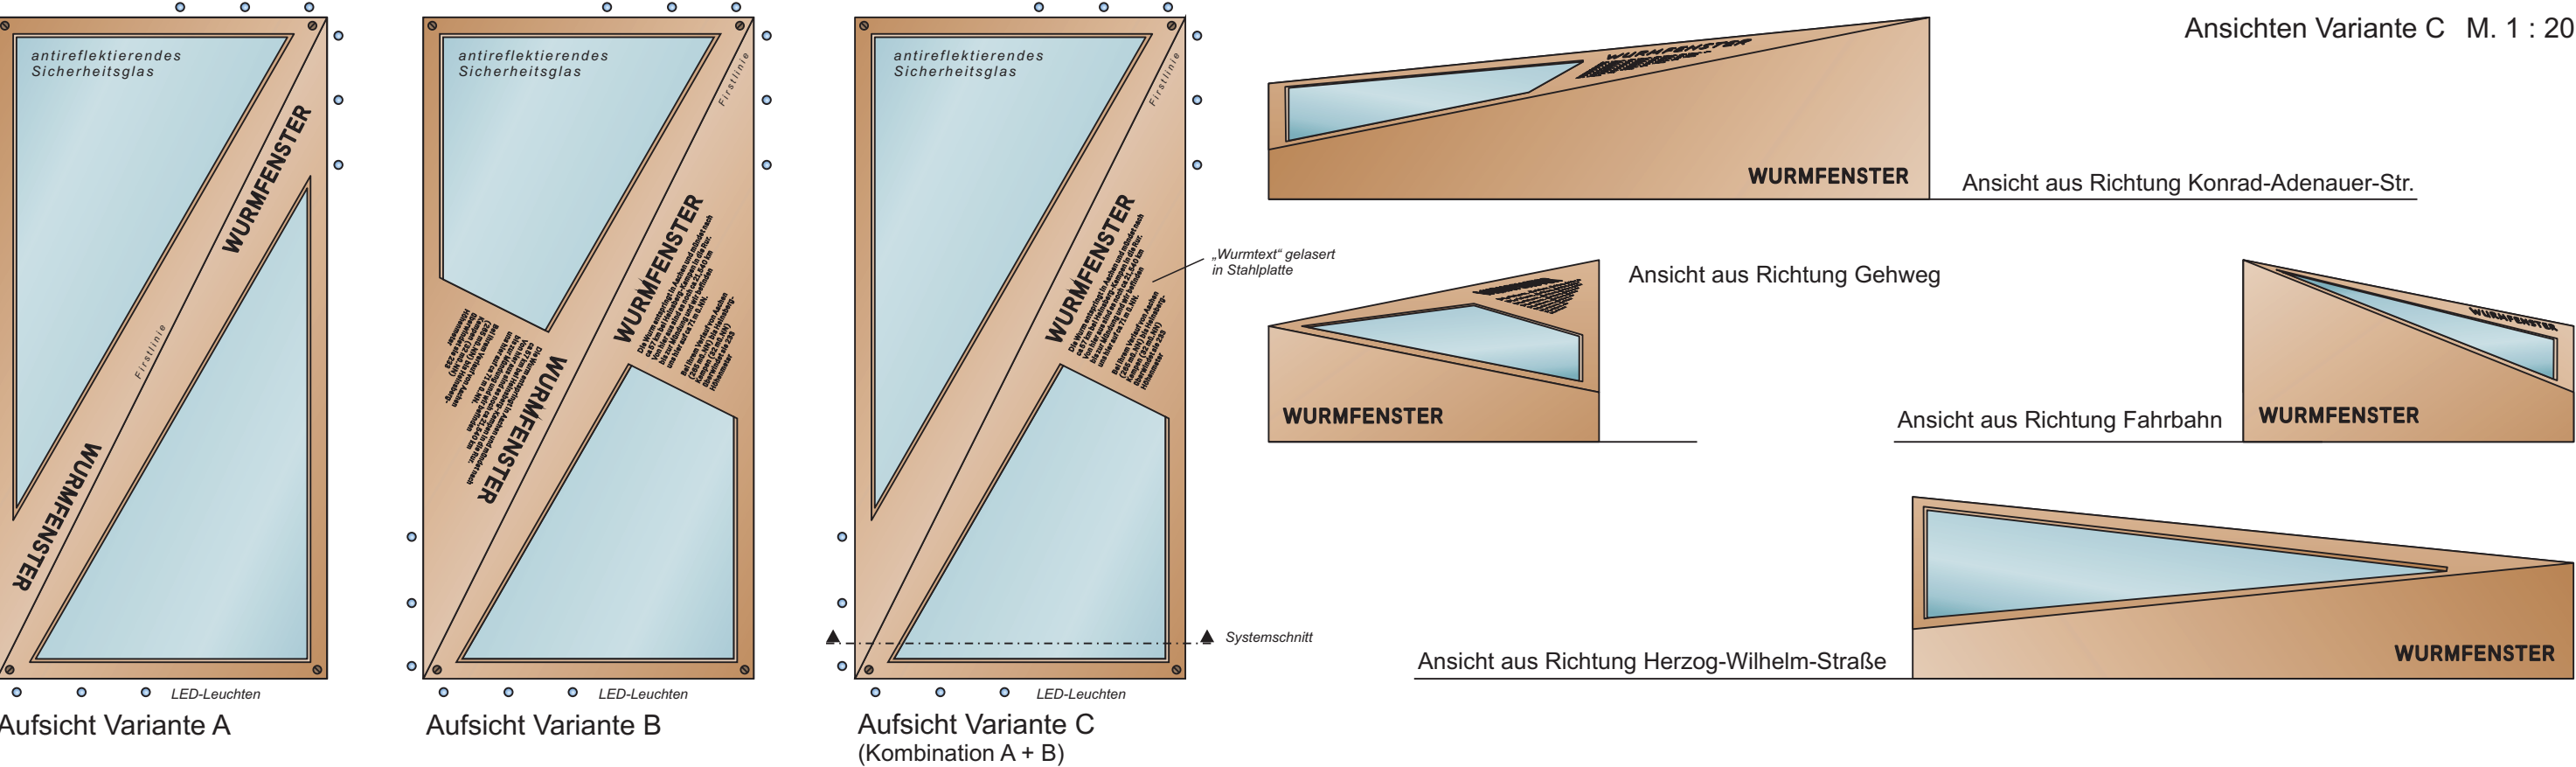

Systemschnitt M 1:10

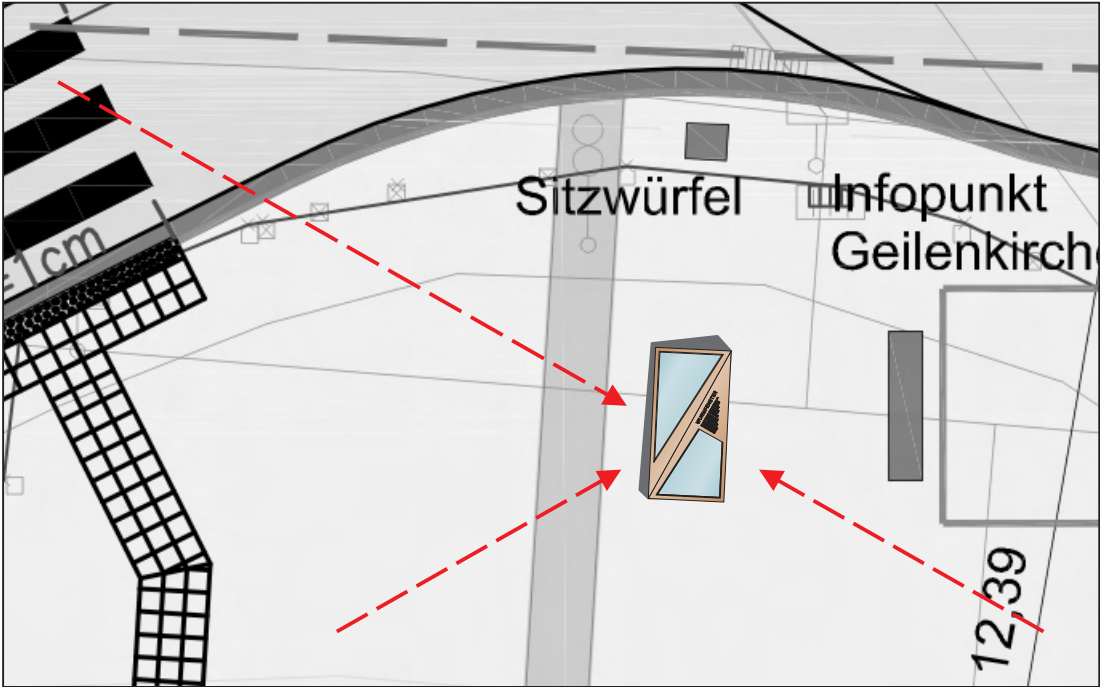

Lageplan M. 1:100

