


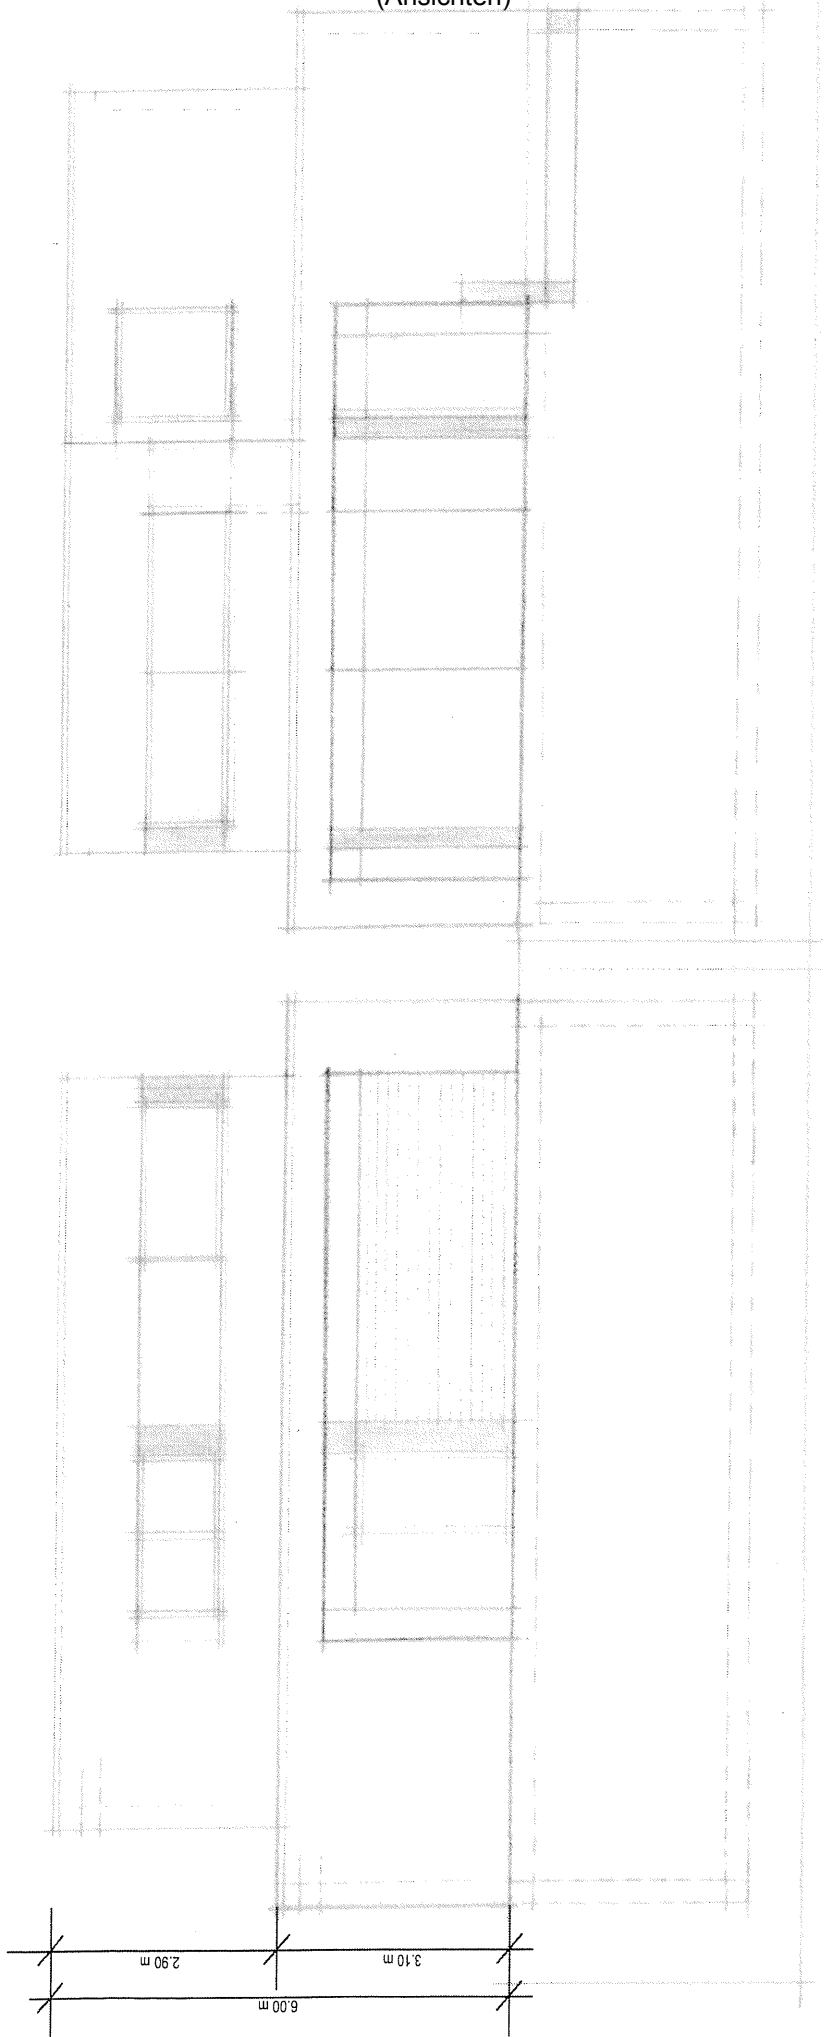

RÜCKANSICHT

FRONTANSICHT

VARIANTE 1

EV SIMONIDES

Ansicht

M. 1:100

Stand

17.11.09

BEISEL
ARCHITECTEN

