


STADTKERNERNEUERUNG GEILENKIRCHEN

Bauabschnitt IV

Stand: 06.06.2013 M. 1:500

Vorabzug

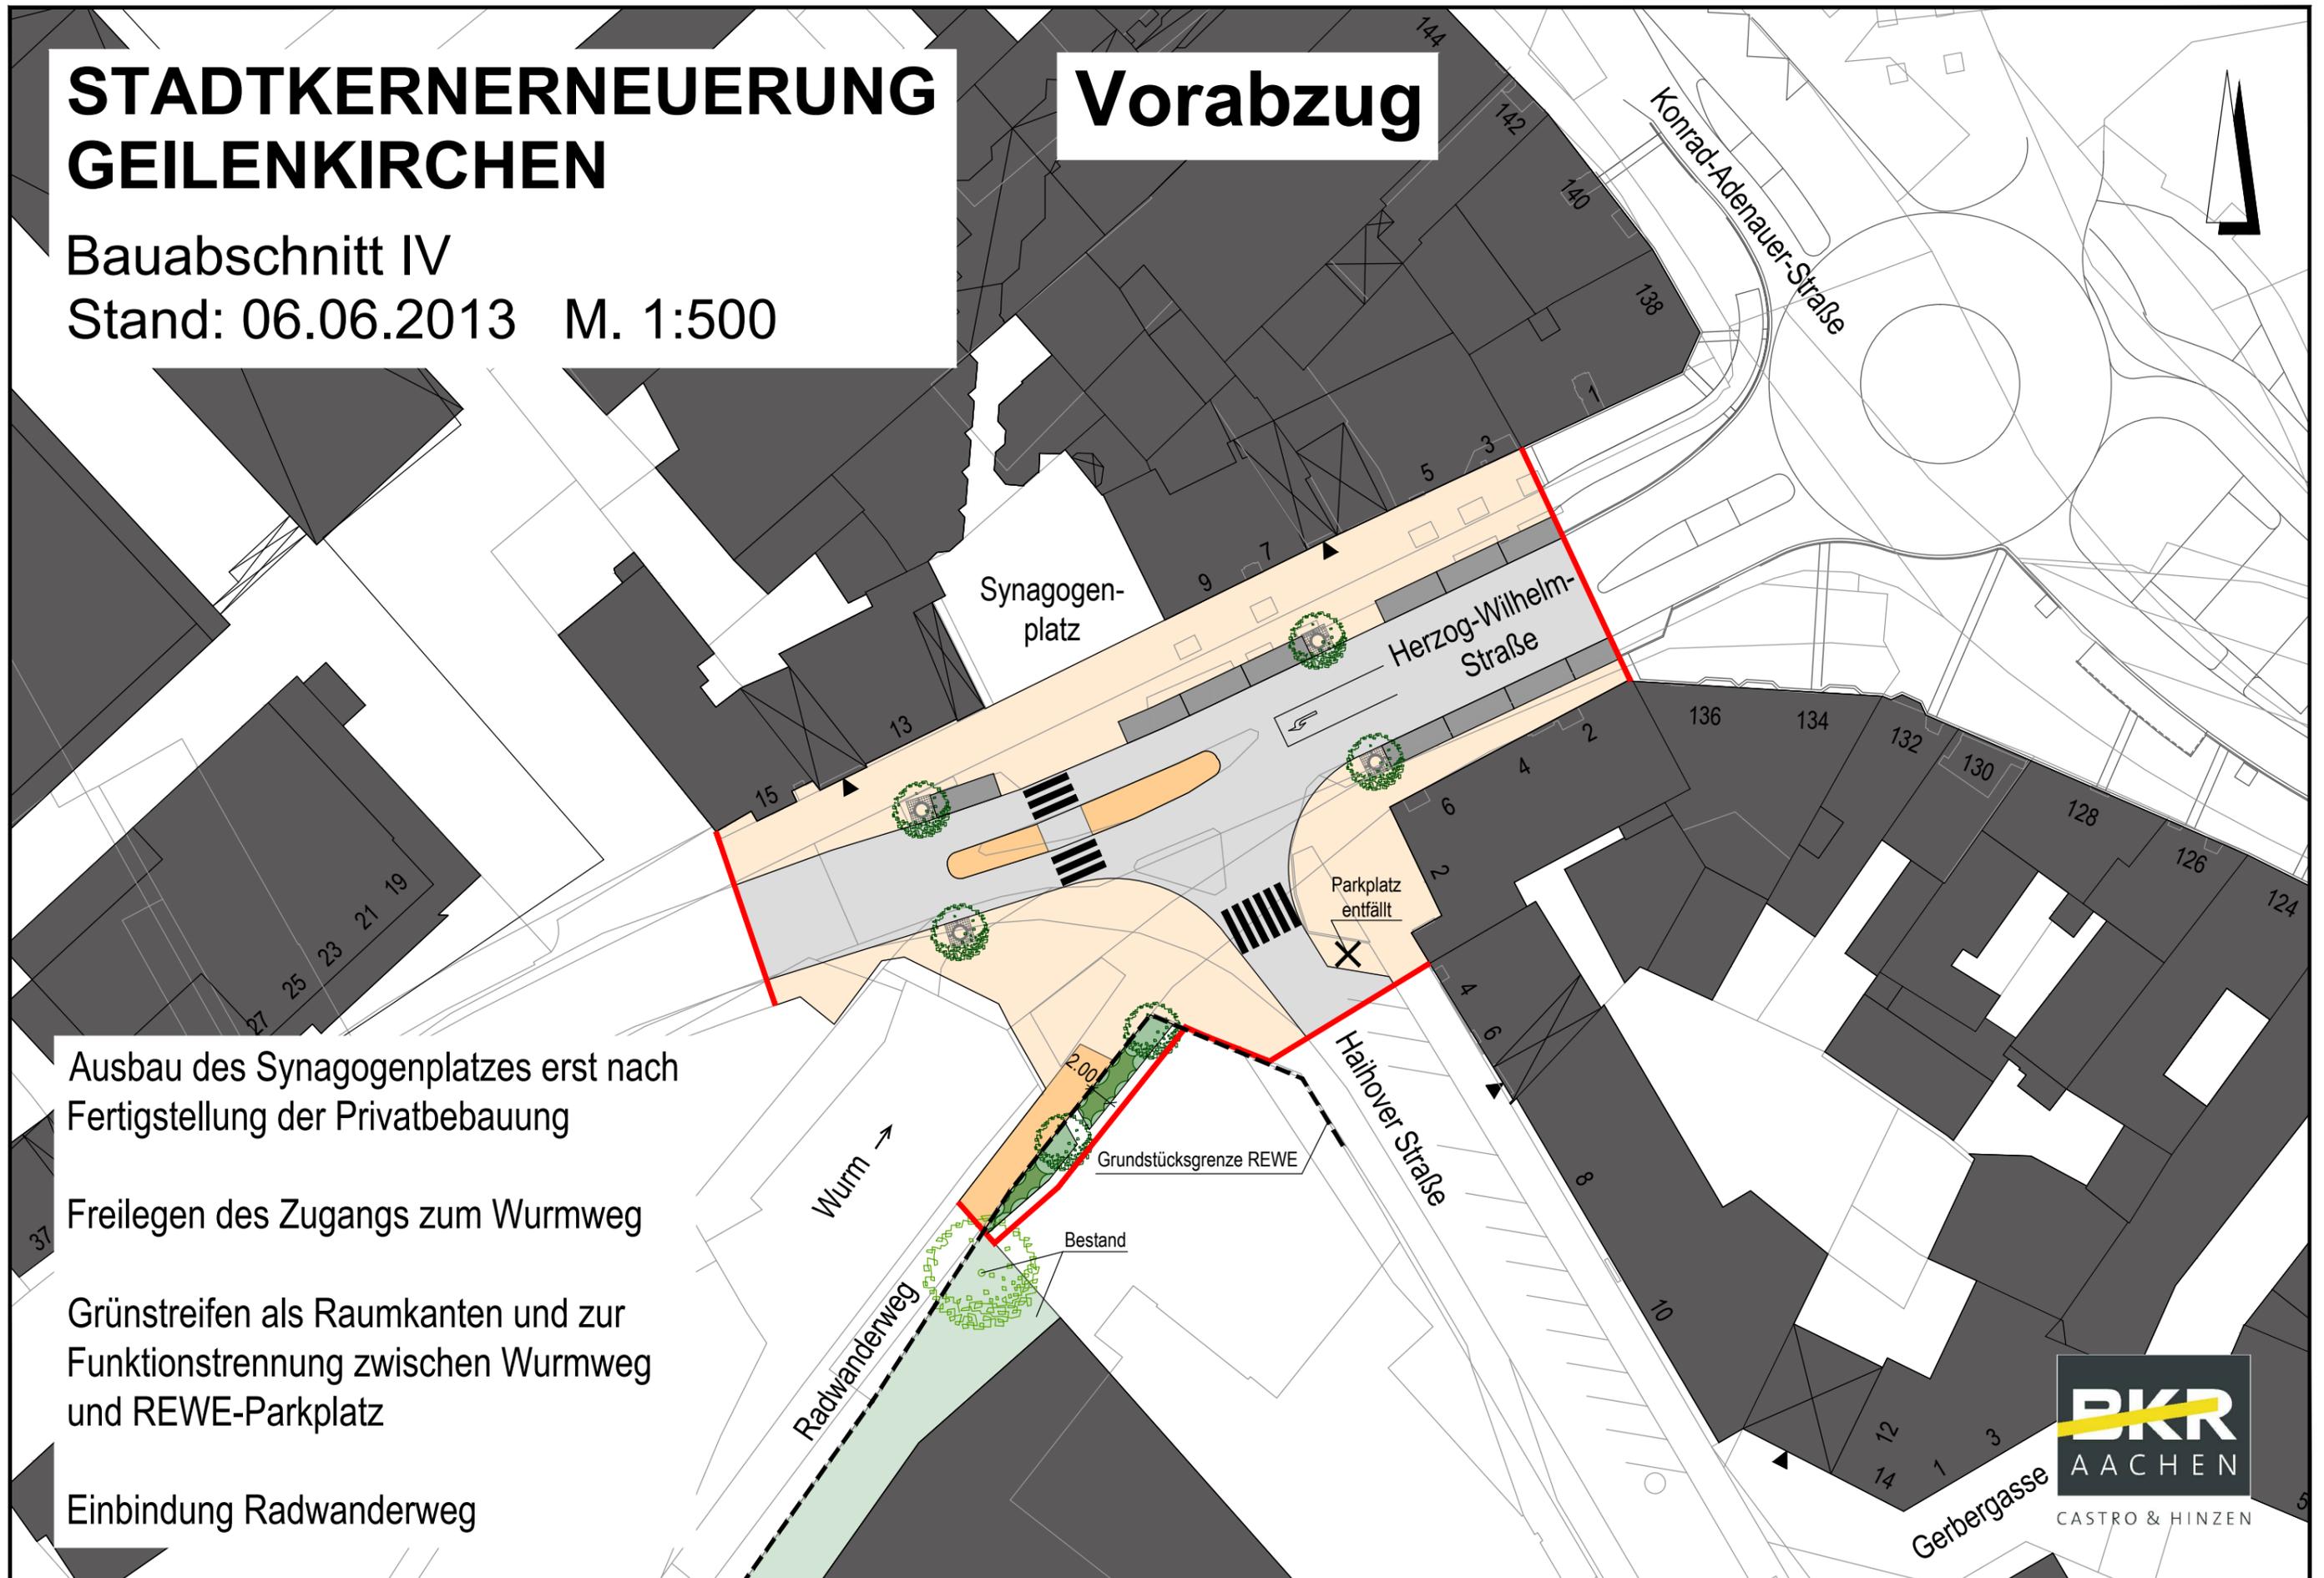

Ausbau des Synagogenplatzes erst nach Fertigstellung der Privatbebauung

Freilegen des Zugangs zum Wurmweg

Grünstreifen als Raumkanten und zur Funktionstrennung zwischen Wurmweg und REWE-Parkplatz

Einbindung Radwanderweg